


Plan d'alimentation en eau potable

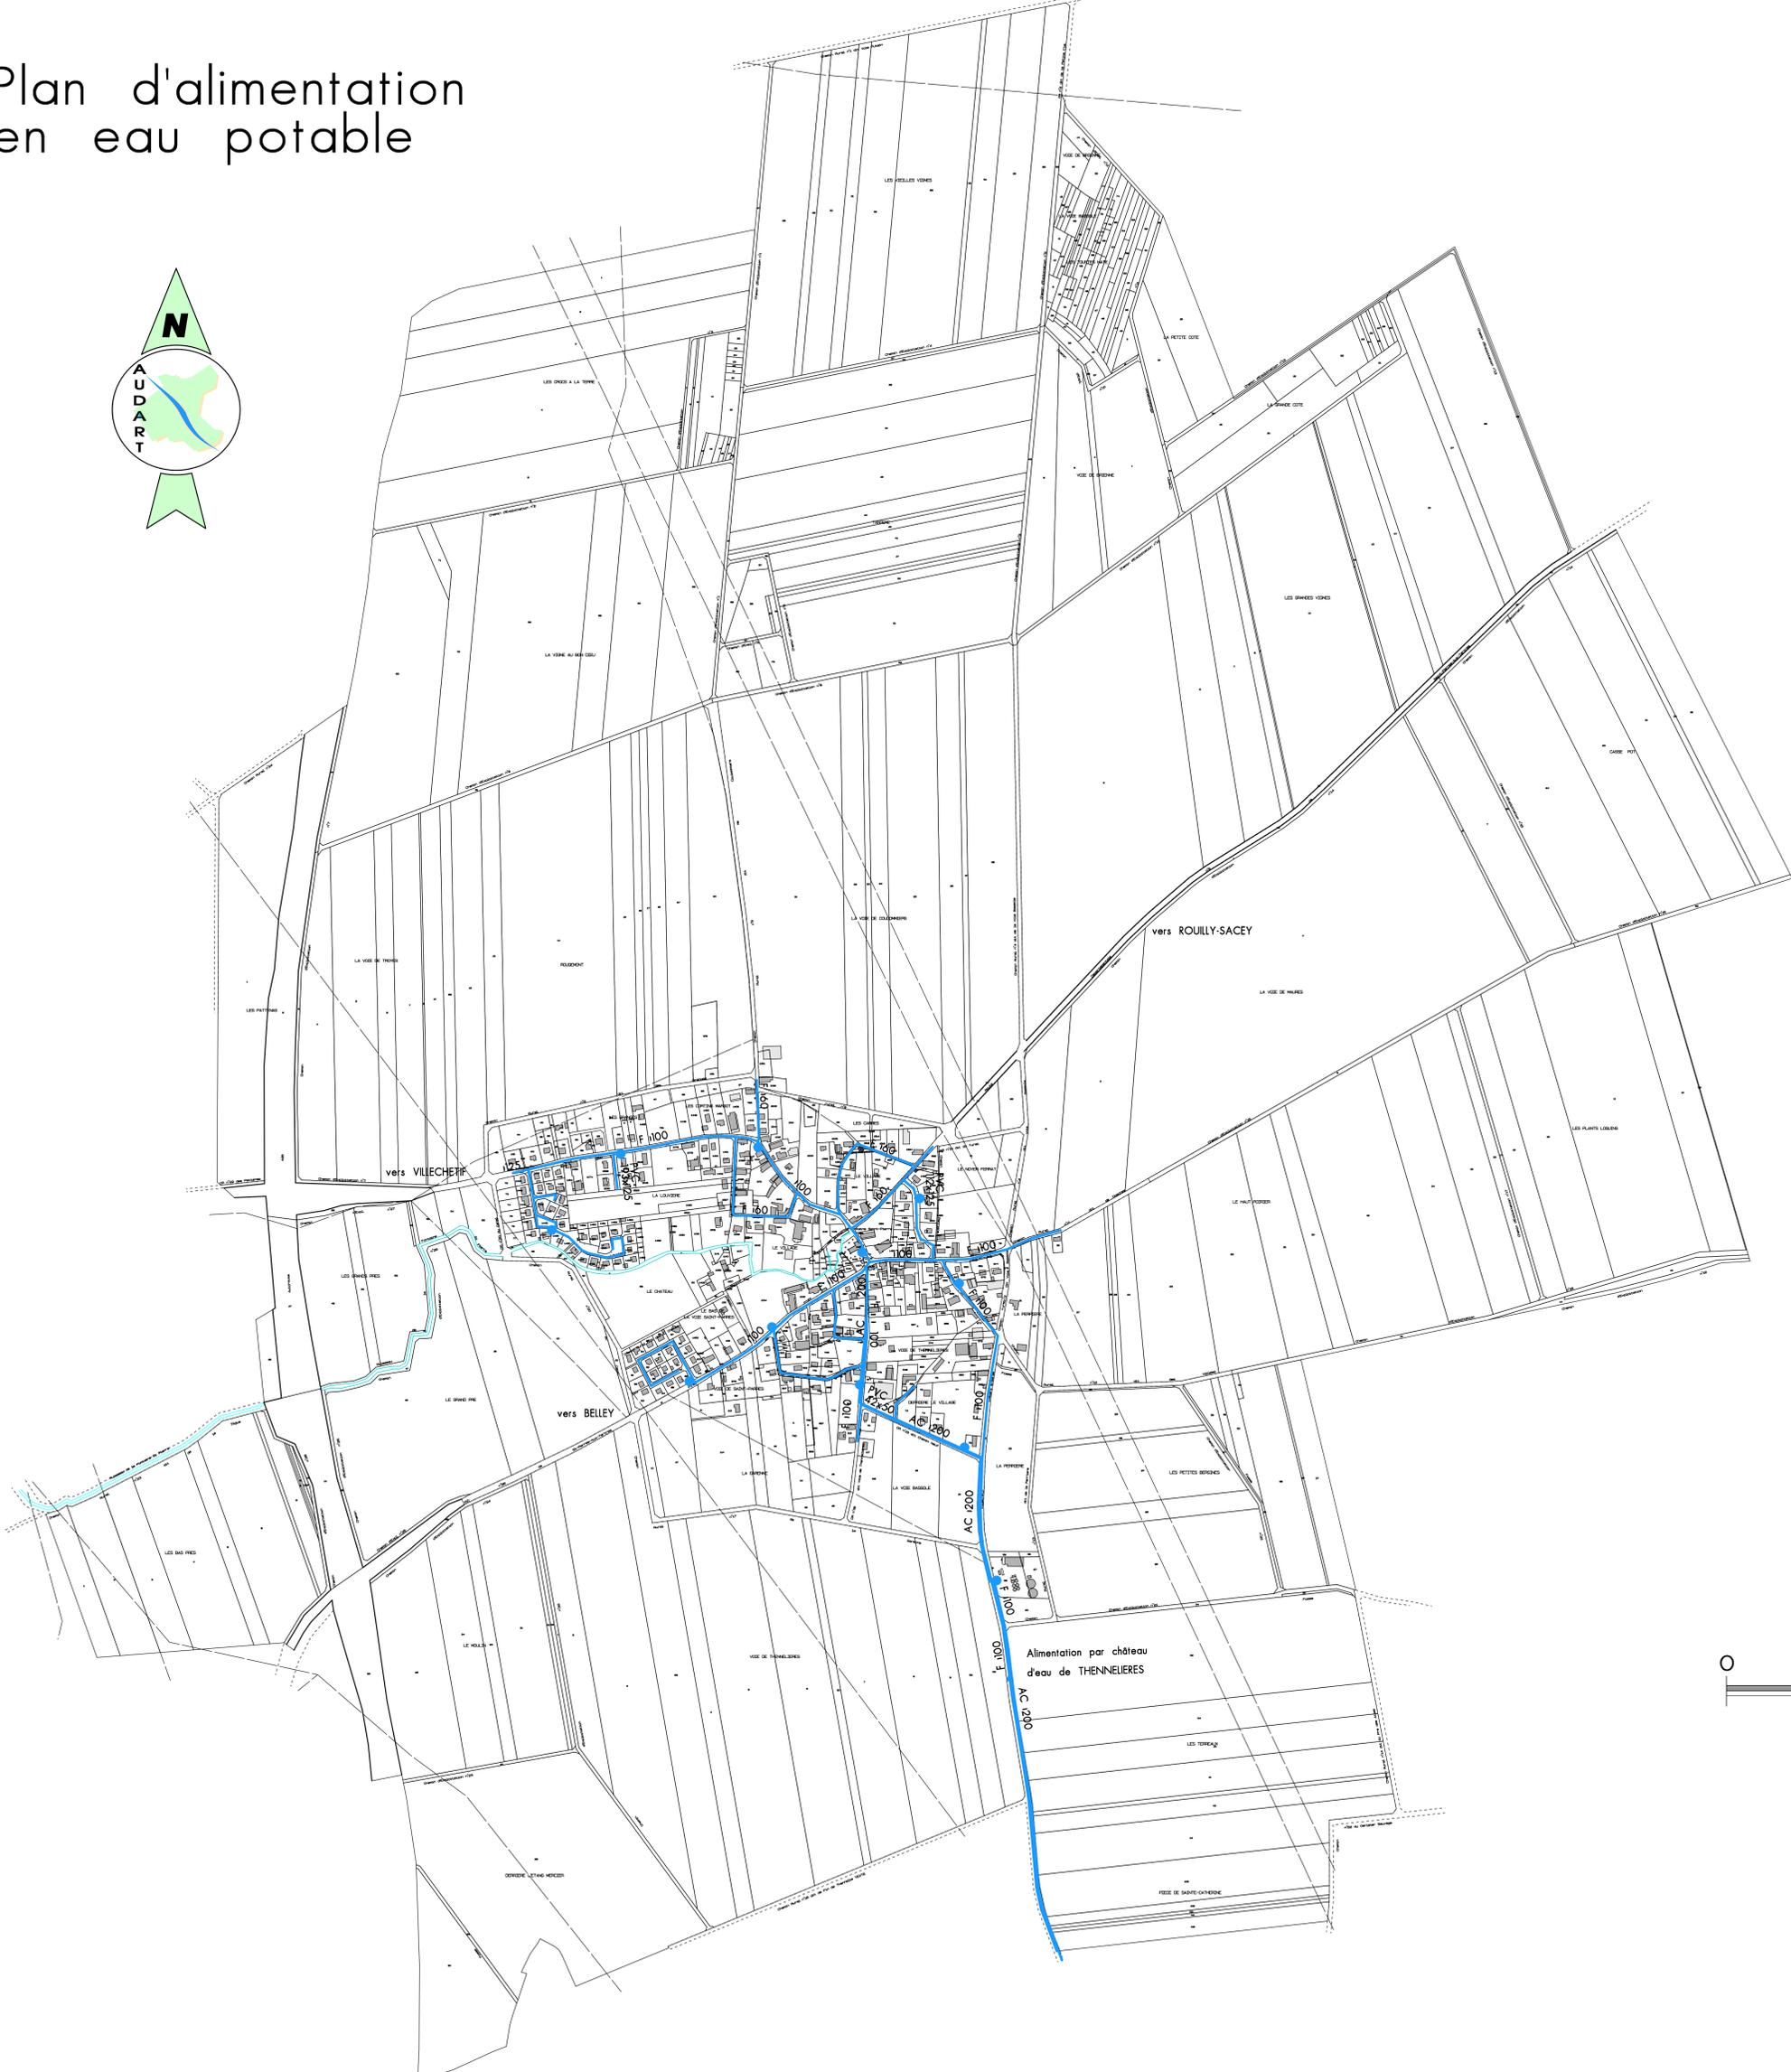

PUBLICATION : 30/08/88
 APPROBATION : 20/12/82
 MODIFICATION 1 : 28/06/88
 MODIFICATION 2 : 25/11/88
 REVISION 1 : 37/03/93
 MODIFICATION 3 : 18/12/98
 REVISION 5380 : 12/04/11
 MODIFICATION 4 : 29/04/11

PLAN LOCAL D'URBANISME

BOURANTON

MODIFICATION N°4

PLAN n°4

Réseau Eau
OSPRU-M4-EAU

1/5000

AGENCE D'URBANISME DE DEVELOPPEMENT ET D'AMENAGEMENT DE LA REGION TROYENNE



LEGENDE

- RESEAU D'EAU POTABLE
- POINT DE DEFENSE INCENDIE



IMPRIME LE : 26/05/2011
 A.U.D.A.R.T. - POS BOURANTON - 05/11
 Origine Cadastre.(C) Droit de l'Etat réservés