


Station Horizienne  
de Site-Savins  
(décret du 29/01/1990)

Périmètre de protection  
de la station horizienne  
de TROYES/CRONCELS  
NGR:189/148m Décret du 21/12/1990  
Rayon : 1800m.

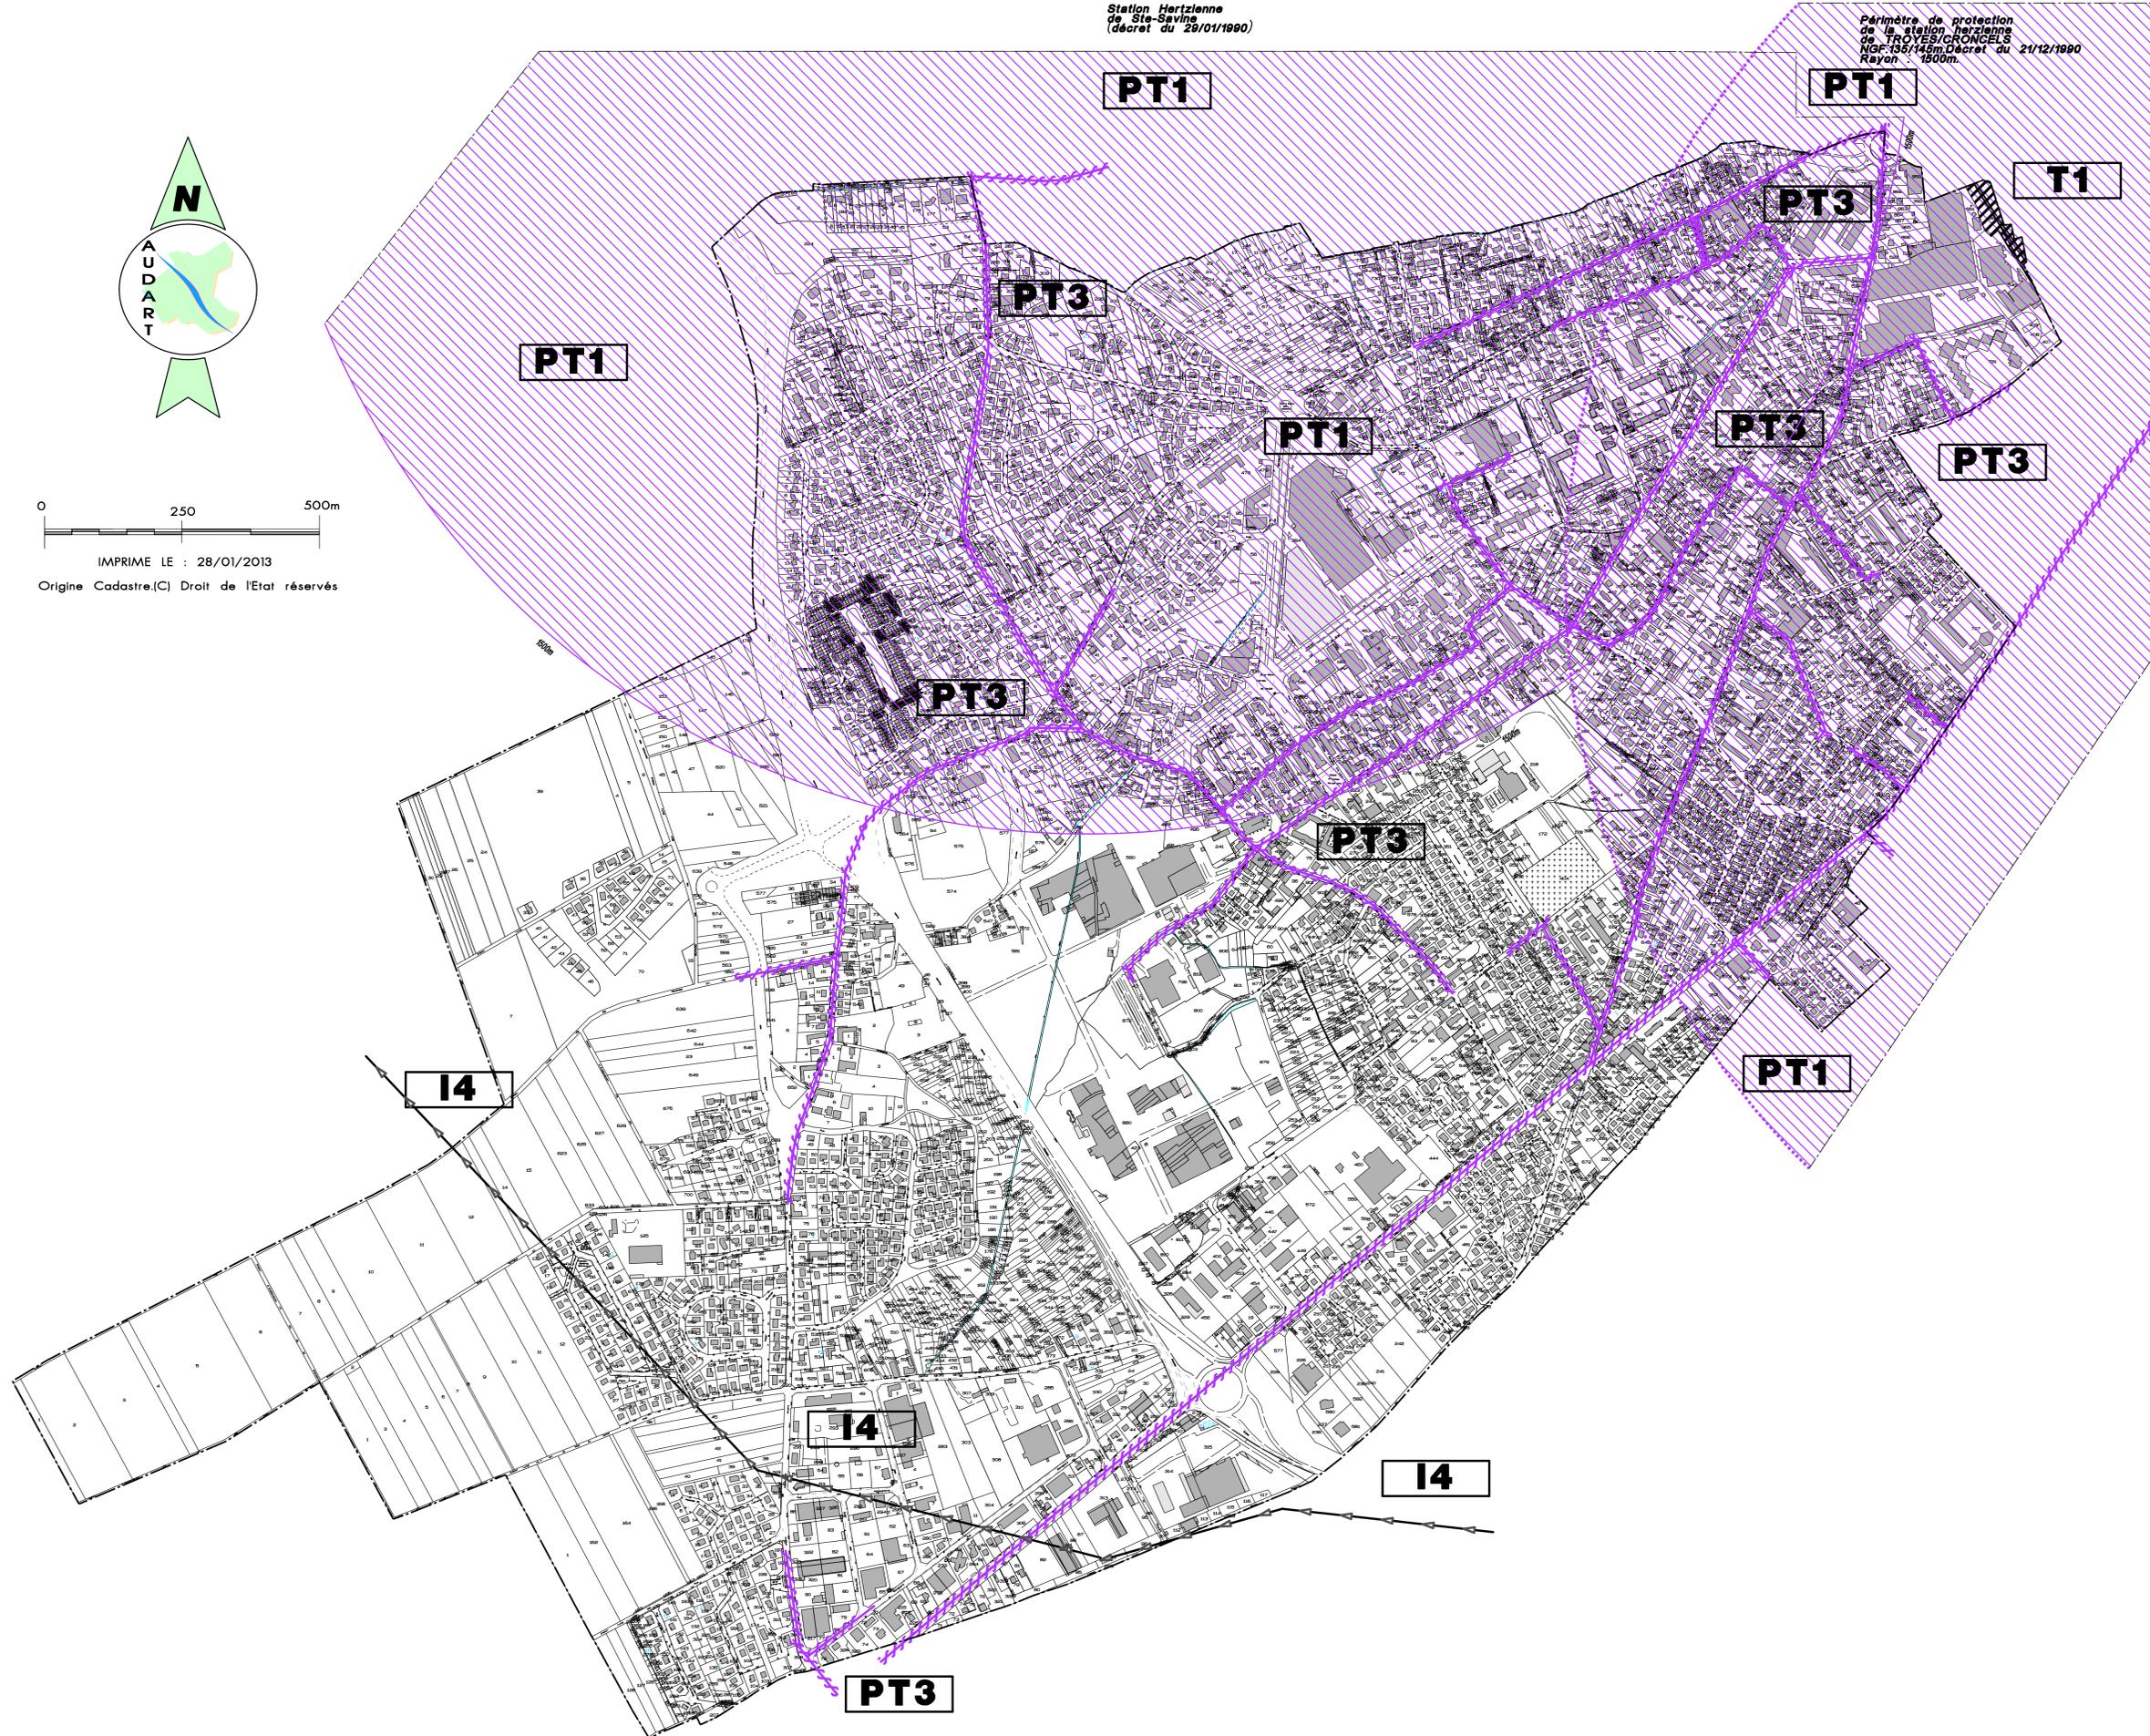

0 250 500m  
IMPRIME LE : 28/01/2013  
Origine Cadastre.(C) Droit de l'Etat réservés



# PLAN LOCAL D'URBANISME

PUBLICATION : 01/08/80  
APPROBATION : 03/09/81  
MODIFICATION 1 : 09/03/83  
MODIFICATION 2 : 26/10/87  
REVISION 1 : 12/04/94  
MODIFICATION 3 : 09/04/98  
MODIFICATION 4 : 29/02/01  
REVISION 2 : 13/02/05  
MODIFICATION 5 : 23/06/09  
MODIFICATION 6 : 29/01/12

## MODIFICATION N°6

### PLAN N°2b

Annexe:  
Servitudes  
d'Utilité  
Publique

Réf. : 333-PLU-M6-SUPb

1/5000

AGENCE D'URBANISME DE DEVELOPPEMENT ET D'AMENAGEMENT DE LA REGION TROYENNE



#### LEGENDE

- I Développement industriel et scientifique.
-  **I4** Servitudes relatives à l'établissement des canalisations électriques (alimentation générale et distribution publique)
- PT Postes et Télécommunications.
-  **PT1** Servitudes relatives aux transmissions radioélectriques concernant la protection des centres de réception contre les perturbations électro-magnétiques
-  **PT3** Servitudes relatives aux communications téléphoniques et télégraphiques
- T Transports.
-  **T1** Servitudes relatives aux chemins de fer