

PUBLICATION : 01/08/83  
 APPROBATION : 03/08/81  
 MODIFICATION 1 : 10/03/83  
 MODIFICATION 2 : 26/10/87  
 REVISION 1 : 12/04/94  
 MODIFICATION 3 : 09/04/98  
 MODIFICATION 4 : 20/12/01  
 REVISION 2 : 13/12/05  
 MODIFICATION 5 : 23/06/09  
 MODIFICATION 6 : 29/01/12

**MODIFICATION N°6**

**PLAN N°3**

**Annexe:  
Réseau d'eau**


Ref. : 333-PLU-M0-EAU

1/5000

AGENCE D'URBANISME DE DEVELOPPEMENT ET D'AMENAGEMENT DE LA REGION TROYENNE



0 250 500m  
 IMPRIME LE : 28/01/2013  
 Origine Cadastre.(C) Droit de l'Etat réservés

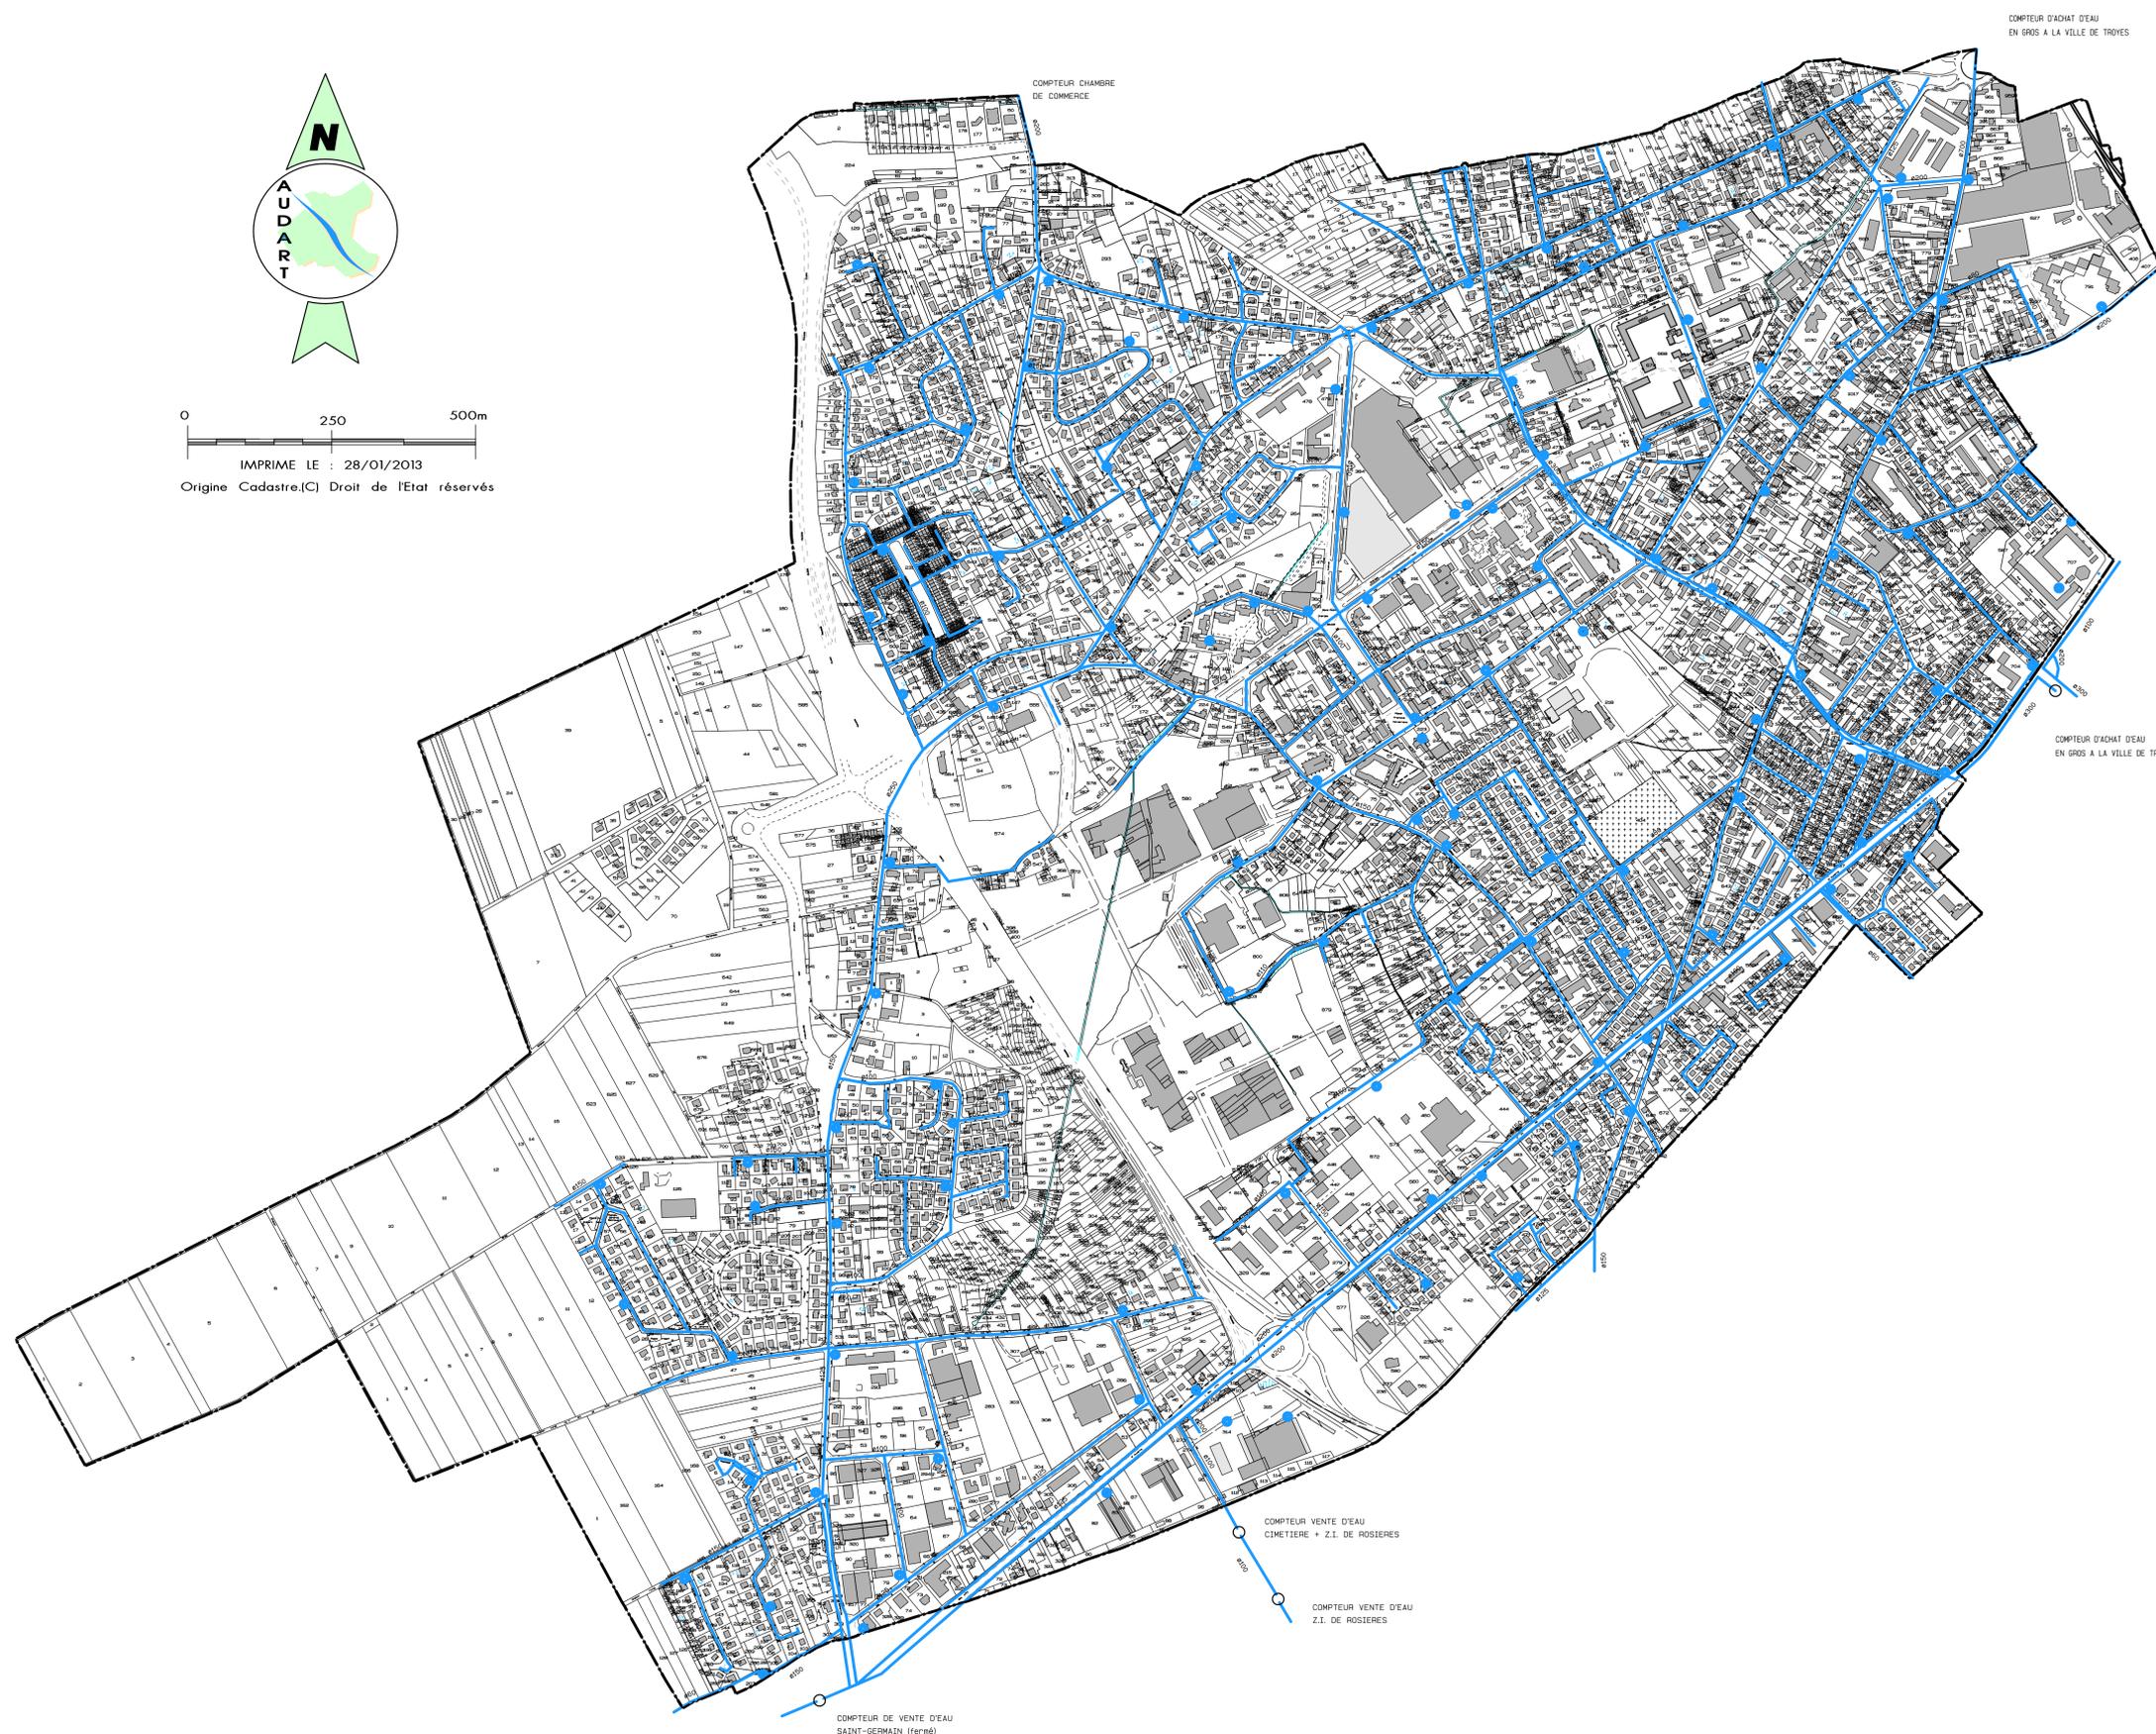

LEGENDE

- RESEAU D'EAU POTABLE
- POINT DE DEFENSE INCENDIE