


COMMUNE DE LOUIGNAC
DEPARTEMENT DE LA CORREZE

PLAN LOCAL D'URBANISME

PIECE N°5.1 : RESEAU D'ALIMENTATION EN EAU POTABLE

P.L.U DE LA COMMUNE DE LOUIGNAC RESEAU D'ALIMENTATION EN EAU POTABLE	
ARRETE LE	APPROUVE LE
10/01/2020	21/01/2022
Signature et cachet de la Mairie	

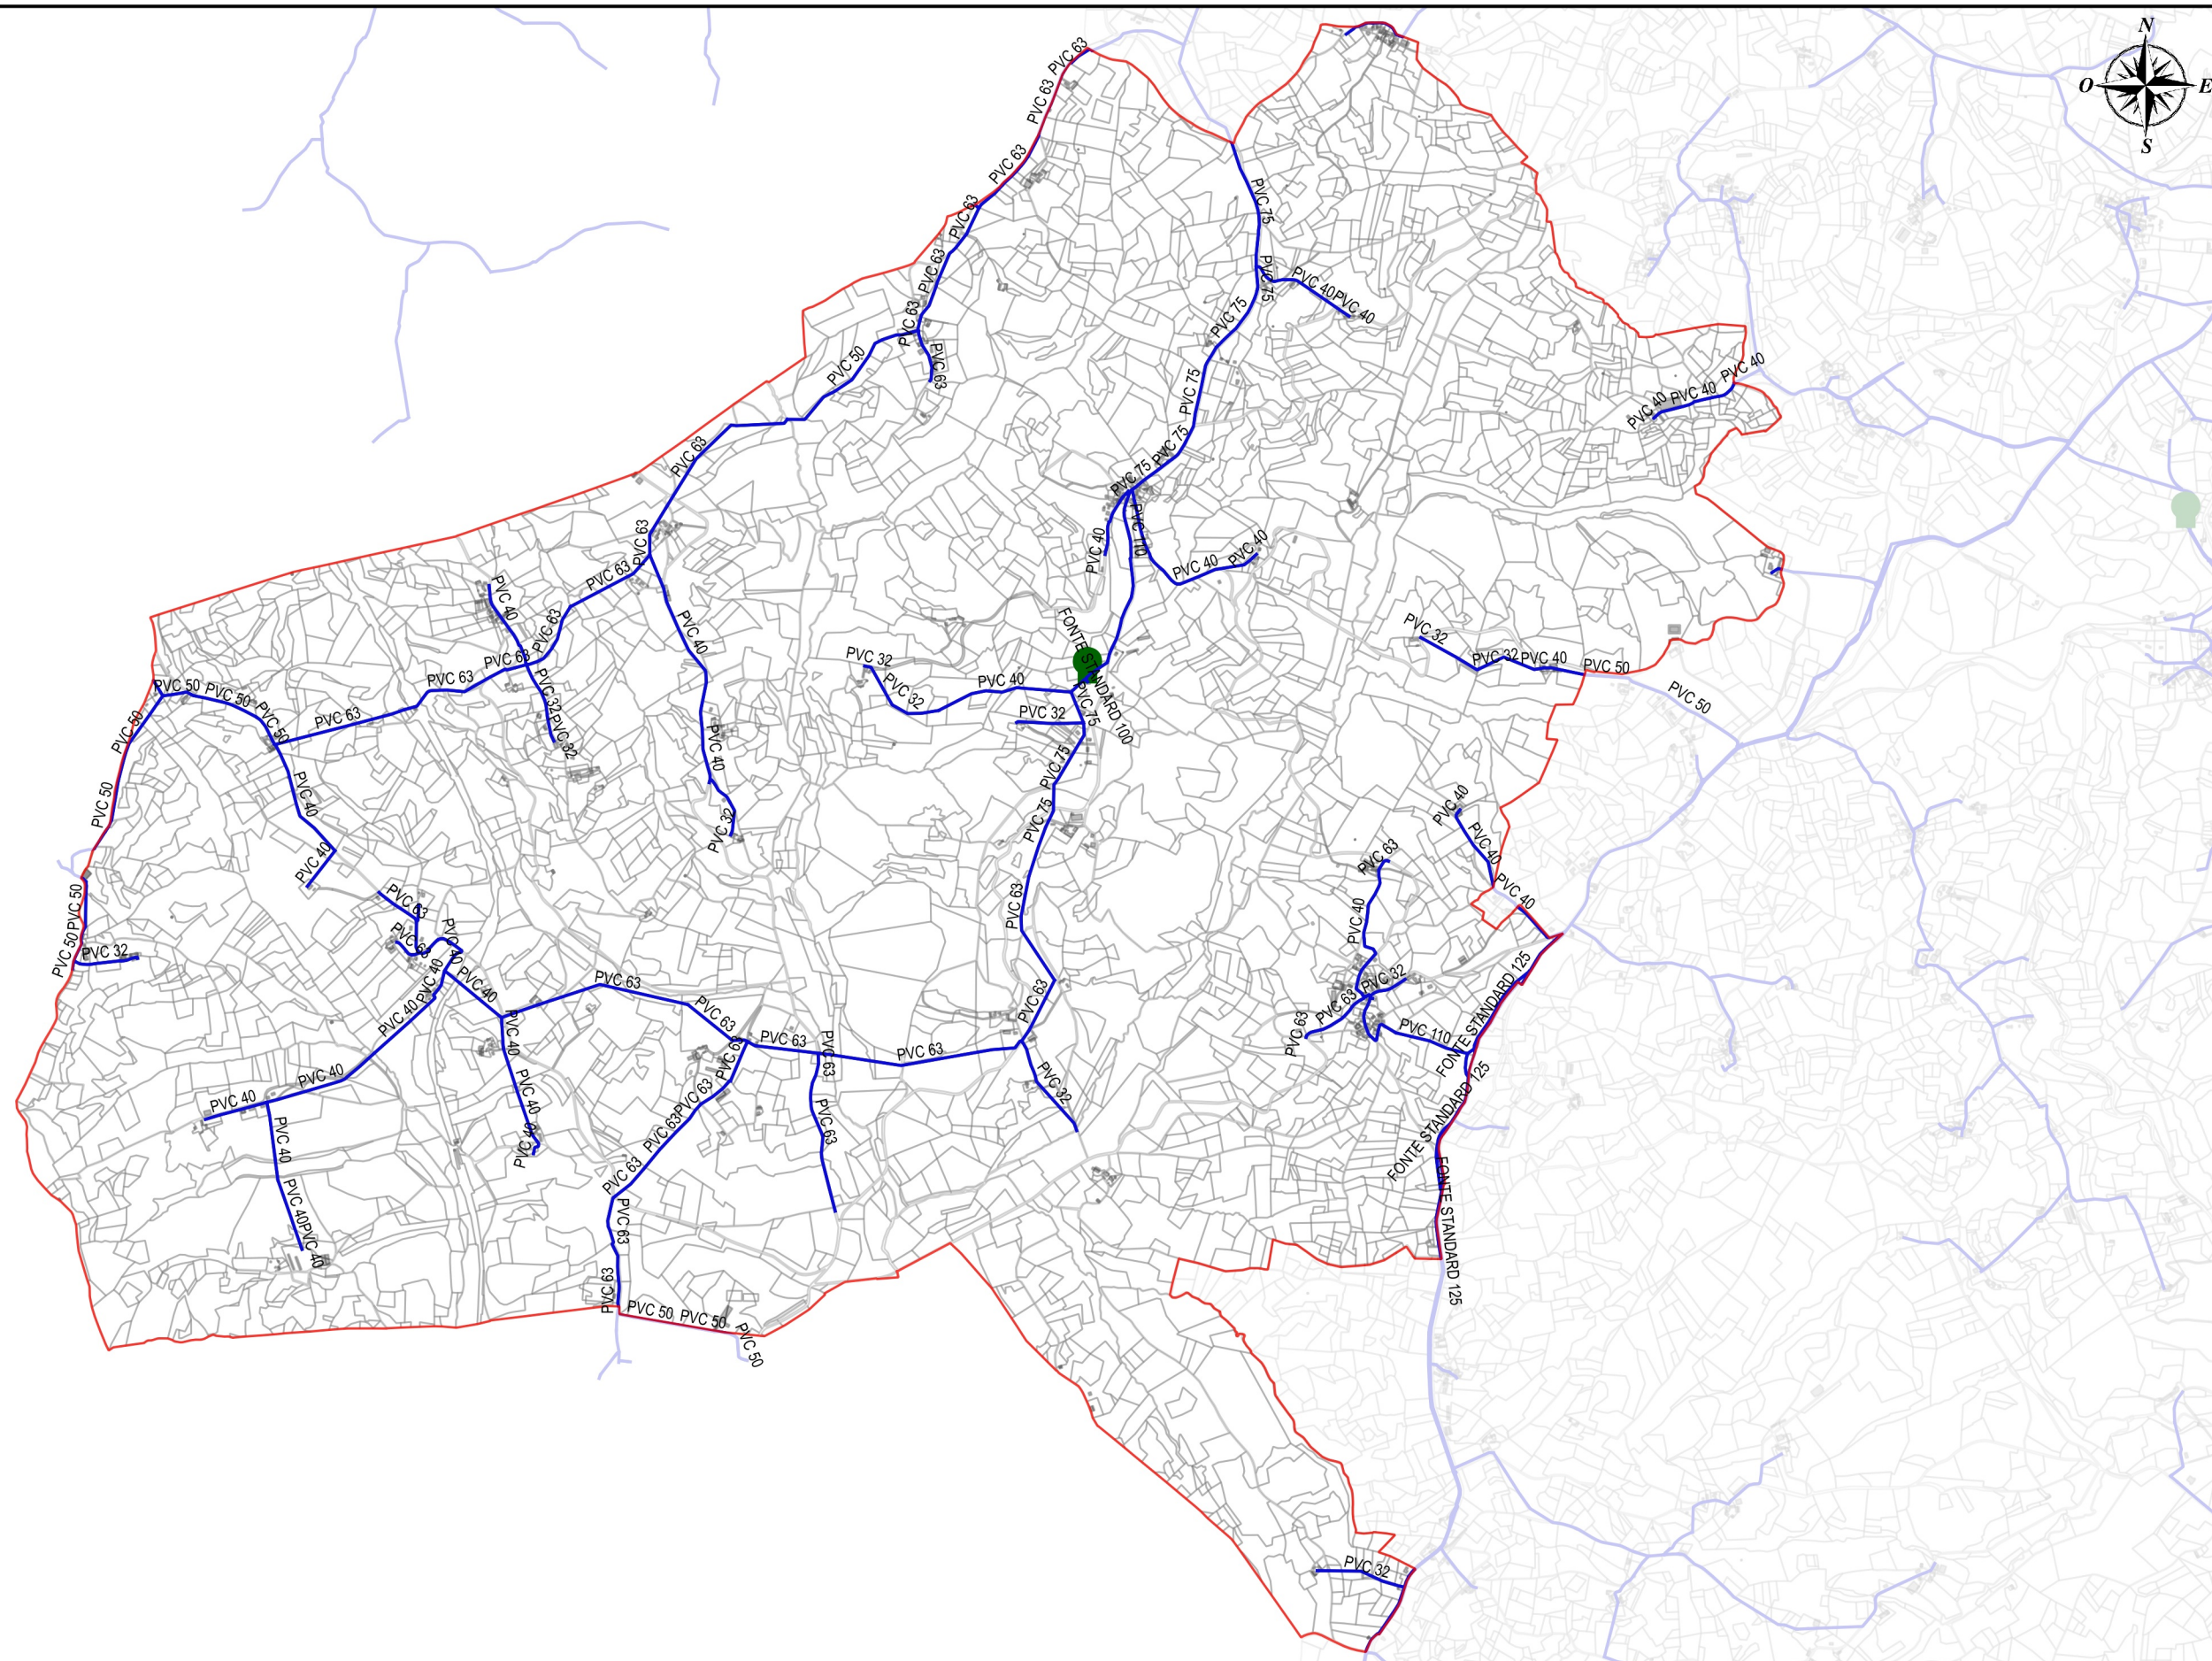

Légende

Ouvrages

-  RESERVOIR AU SOL
-  RESERVOIR ENTERRE
-  RESERVOIR SEMI ENTERRE
-  RESERVOIR SUR TOUR
-  Canalisation AEP

Commune de Louignac

Plan du réseau d'eau potable

PROJECTION : sans projection

ECHELLE : 1/25000

DATE : 13/12/2018

NUMERO D'AFFAIRE : E16061

