

| Type | Gestionnaire   | Description servitude   | typeActe           | reference                   | dateDecis  |
|------|--|---|--------------------|-----------------------------|------------|
| AC1  | Unité départementale de l'architecture et du patrimoine  | PDA Buis-les-Baronnies - porte Louis XIII de la maison des Ursulines                                    | Arrêté préfectoral | 22-157                      | 20220601   |
| AC2  | DREAL Auvergne Rhone-Alpes                               | Esplanade et digue  | Arrêté Ministériel | inconnu                     | 19381021   |
| AC2  | DREAL Auvergne Rhone-Alpes                               | Gorges d'Ubrieux  | Arrêté Ministériel | inconnu                     | 19521016   |
| AC2  | DREAL Auvergne Rhone-Alpes                               | Ensemble formé sur la commune par la place du marché ainsi que les façades, les toitures et les arcades | Arrêté Ministériel | inconnu                     | 19730301   |
| AS1  | ARS - Délégation Territoriale Départementale de la Drôme | Protection sanitaire du captage d'eau potable de FONT-ANNIBAL situé à BUIS-LES-BARONNIES                | Arrêté préfectoral | 5828                        | 19981023   |
| PM1  | DDT de la Drôme - SATR                                   | PPRN multirisques ( Inondations / Mouvements de terrains / Incendie de forêt ) à Buis-les-Baronnies     | Arrêté préfectoral | 2012216-0009                | 2012-08-03 |
| PM2  | Dreal Auvergne Rhône Alpes                               | Mairie de BUIS LES BARONNIES(décharge)  | Arrêté préfectoral | 8ac510ca58ce0c230158ce1152c | 20161110   |

| Type | Gestionnaire   | Description servitude   | typeActe           | refere | dateDecis |
|------|----------------|---|--------------------|--------|-----------|
| PT3  | FRANCE TELECOM | câble de télécommunication 284                                    | Arrêté préfectoral | 284    | 19690213  |
| PT3  | FRANCE TELECOM | câble de télécommunication 26-33 Buis-les-Baronnies - Saint-Auban | Arrêté préfectoral | 5080   | 19780831  |

Servitudes d'Utilité Publique


**PREFET DE LA DRÔME**  
 Fabrice Rabreau  
 Préfet


Direction Départementale des Territoires

Service Aménagement du Territoire et Risques  
 Pôle Aménagement

Plan édité le **30-09-2022**

Echelle: **1:12500**

- Légende**
-  PT3: Servitude attachée aux réseaux de télécommunications PT3
  -  AC1: Mesures de classement et d'inscription et protections des abords des monuments historiques
  -  AC2: Servitude relative aux sites inscrits et classés
  -  AS1: Périmètre de protection des points de prélèvements d'eaux destinés à collecter humaine - protection immédiate
  -  AS1: Périmètre de protection des points de prélèvements d'eaux destinés à collecter humaine - protection rapprochée
  -  PM1: Plan de prévention des risques naturels prévisibles (PPRNP) et plan de prévention des risques miniers (PPRM)
  -  PM2: Servitude relative aux installations classées et sites constituant une menace pour la sécurité et la salubrité publique

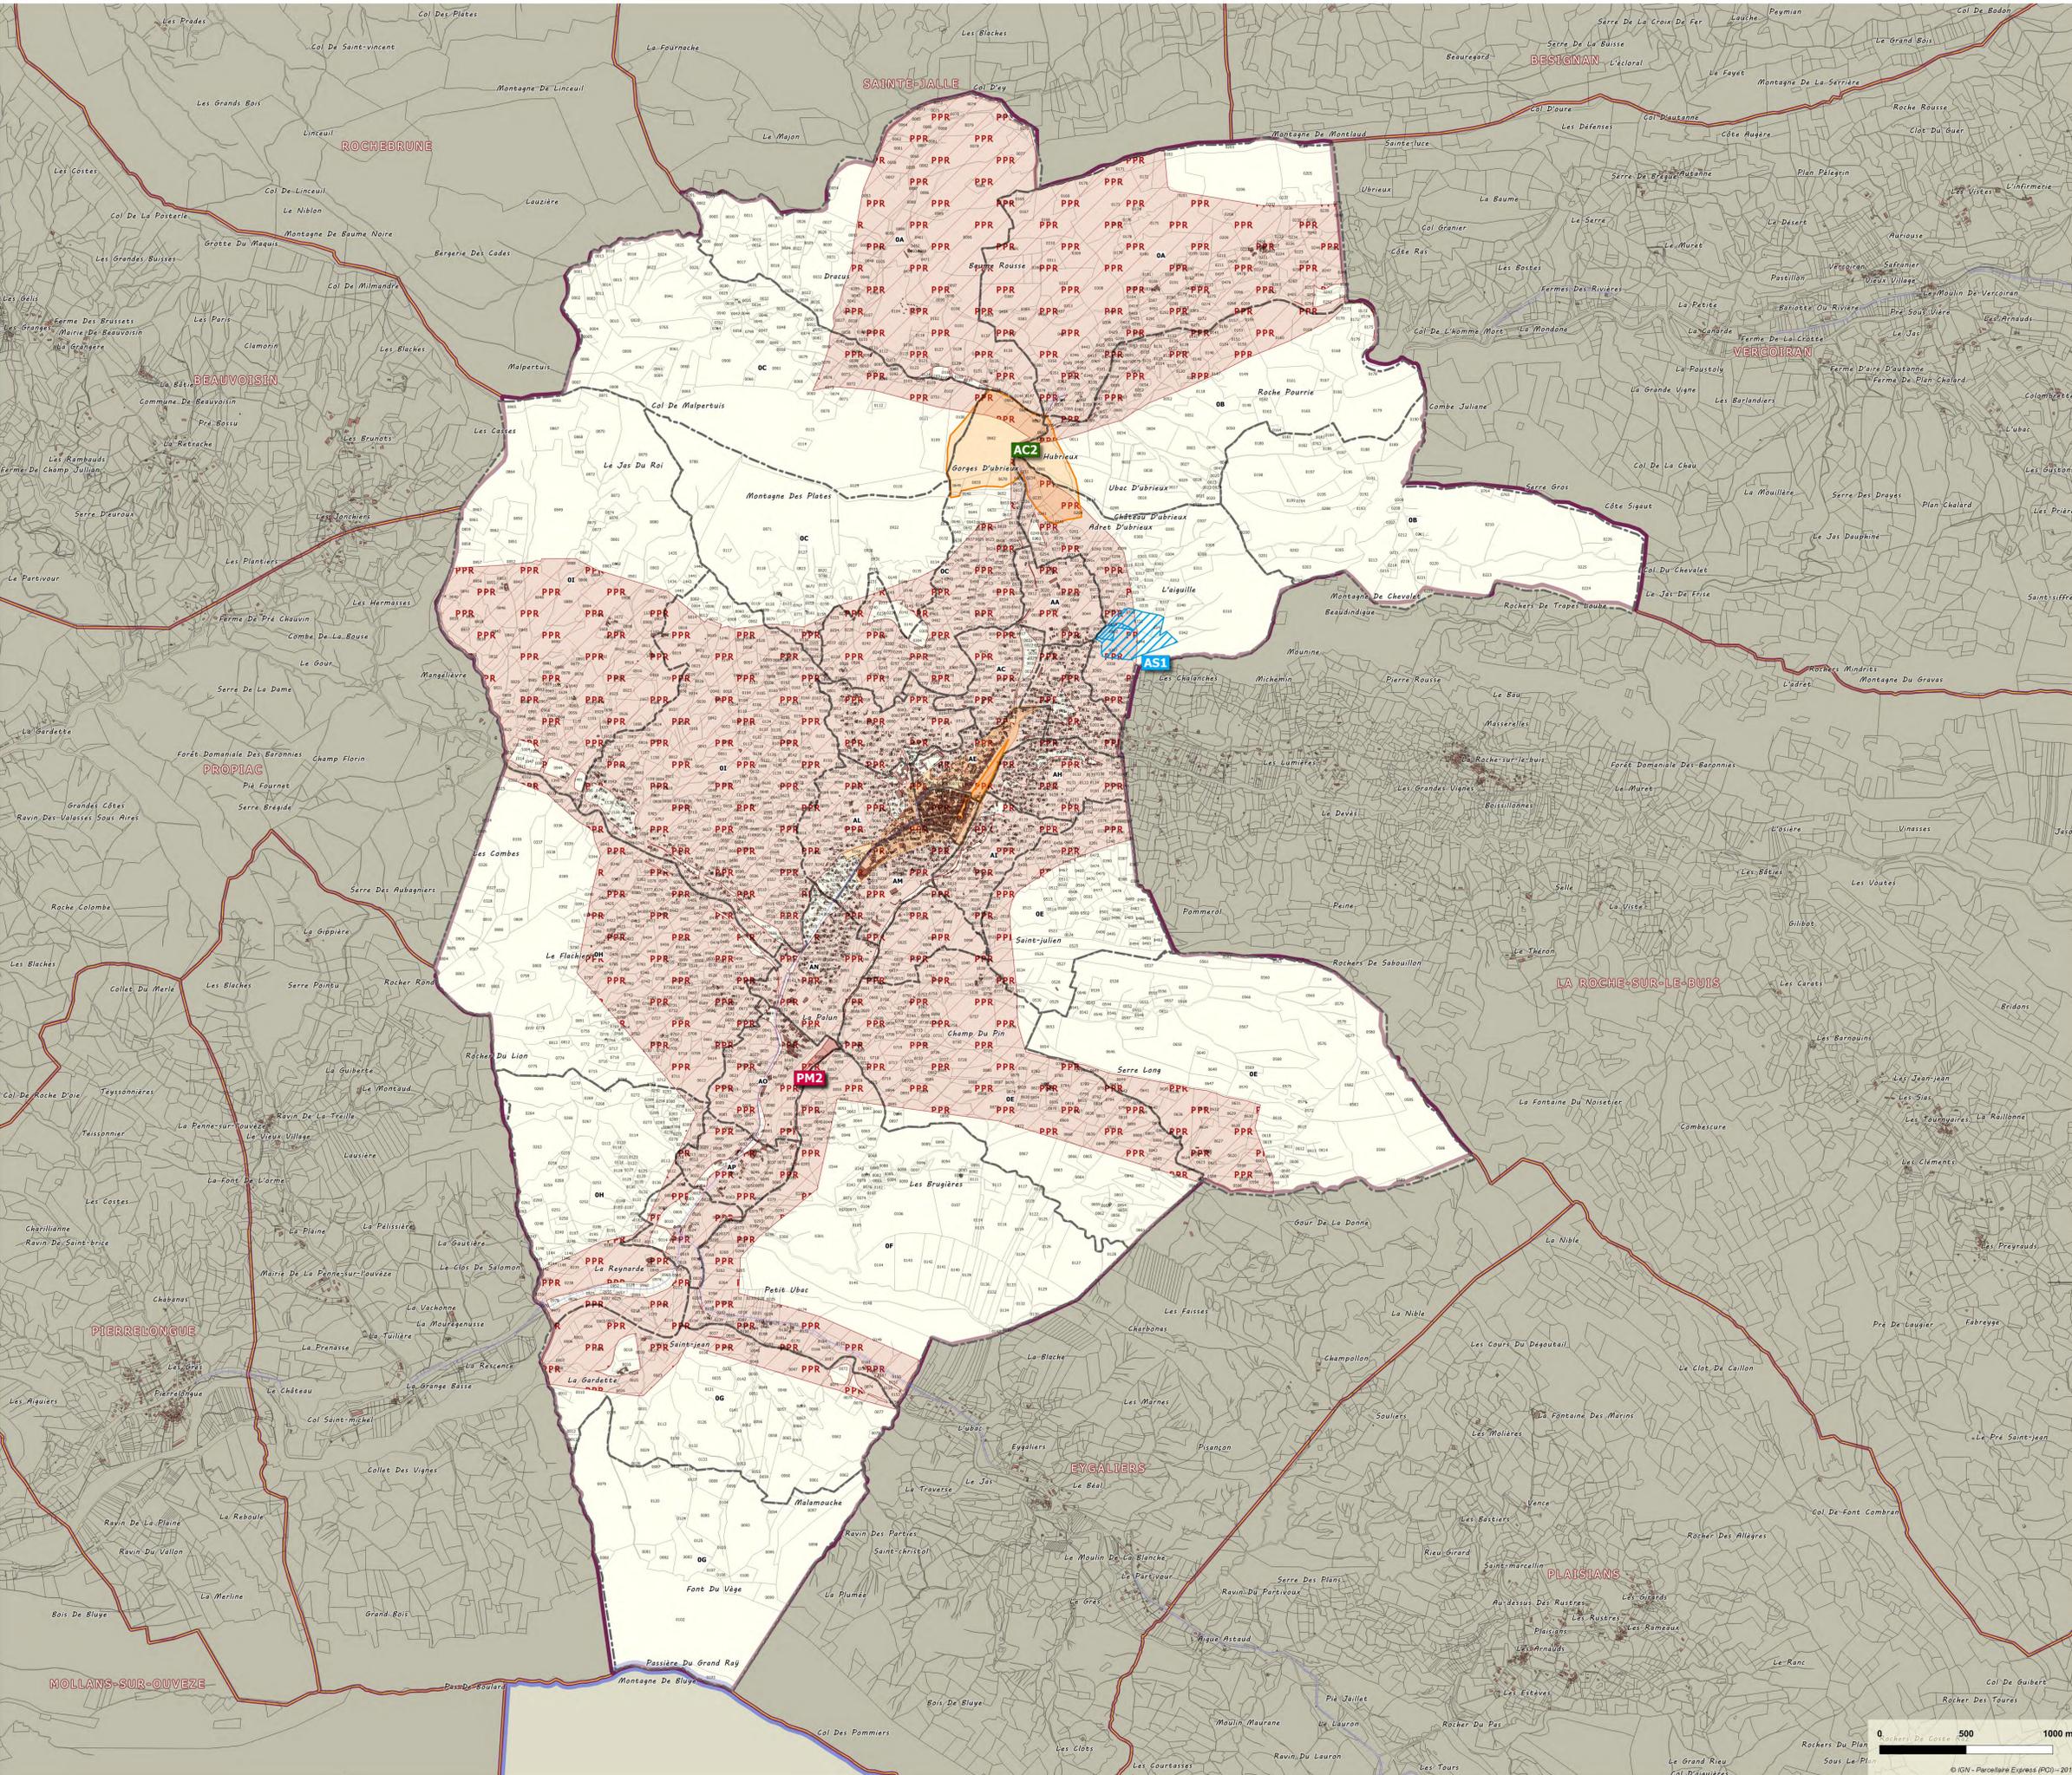

Ce plan et la liste des servitudes d'utilité publiques associée ont été établis en l'état des connaissances actuellement disponibles et transmises à la DDT de la Drôme.  
 Il convient de se rapprocher des gestionnaires pour toute question ou détail relatif à une servitude.  
 Des informations complémentaires sont publiées sur le géoportail de l'urbanisme  
<https://www.geoportail-urbanisme.gouv.fr>