

Légende

Zonage réglementaire


- ZC1 : Zone Constructible
- ZC2u : Zone constructible sous réserve des équipements [urbanisé]
- ZC2au : Zone constructible sous réserve des équipements [à urbaniser]
- ZN : Zone Naturelle
- ZNi : Zone Naturelle inondable (R 111-2)

Hydrographie

- Réseau hydrographique
- Plan d'eau

Cadastre

- Limites de Lieu Dit
- Limites parcellaires
- Bâti cadastré
- Bâti non-cadastré

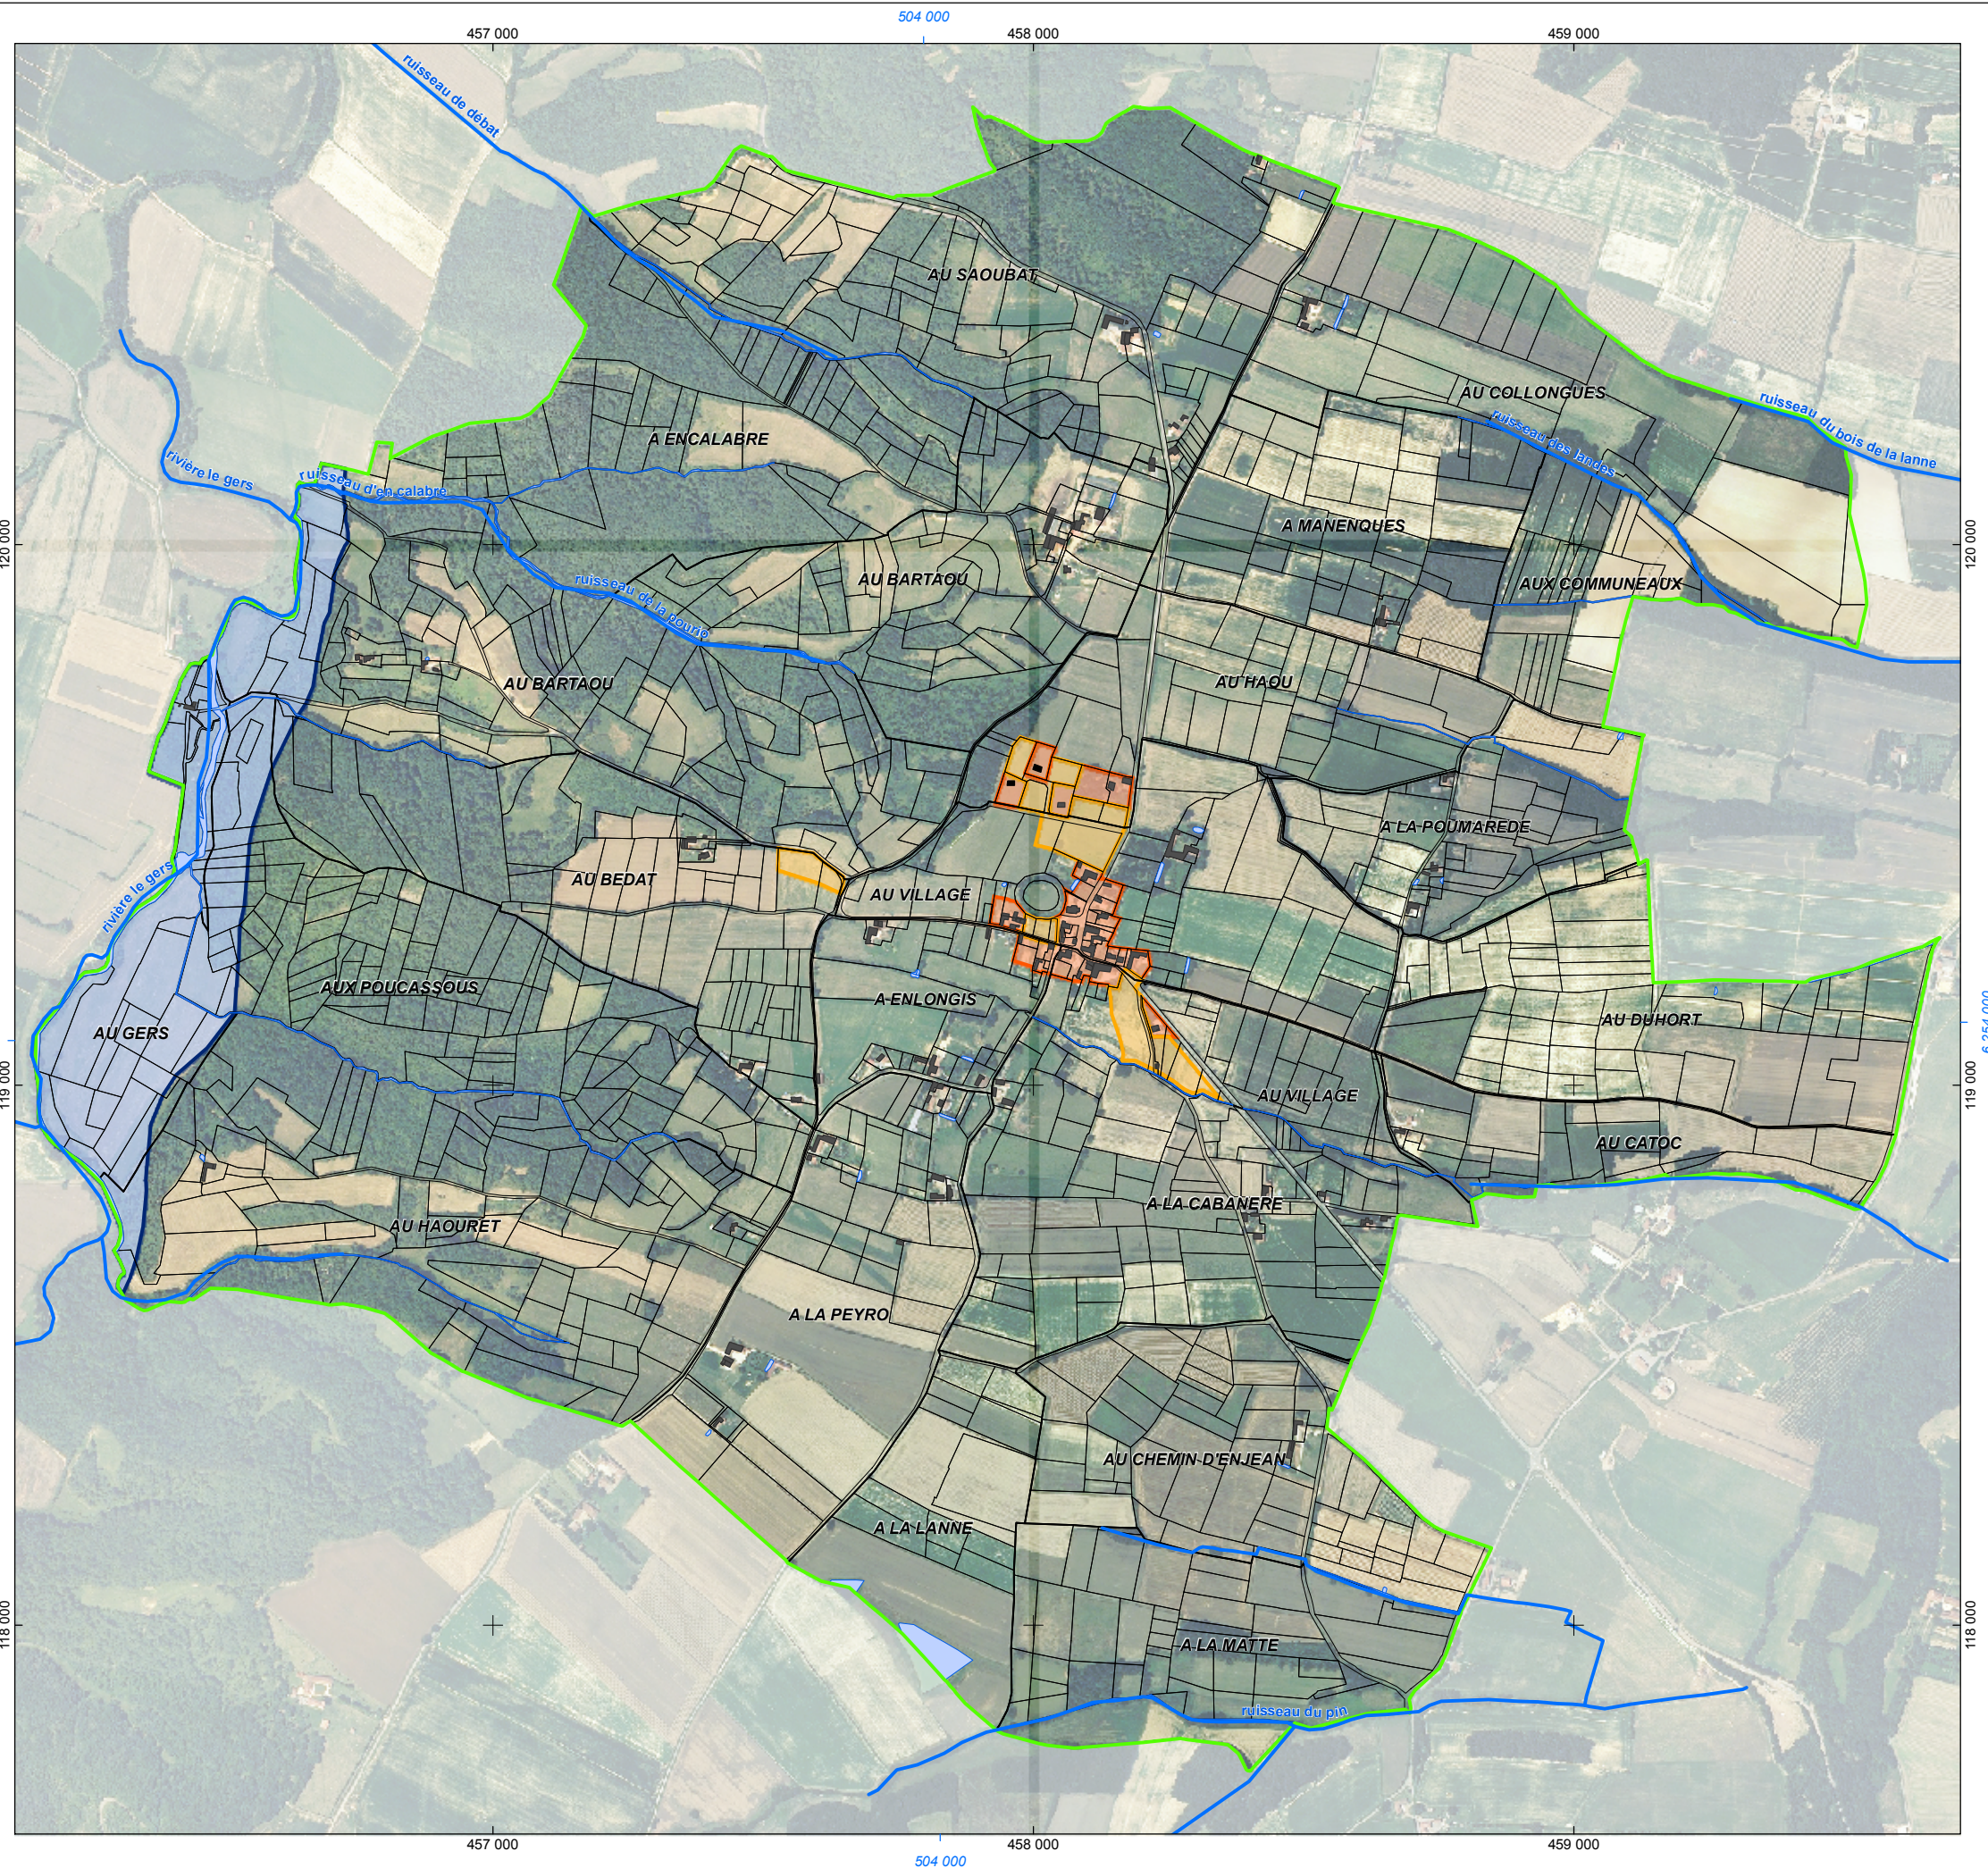

Mars
2011

10




- Carte Communale -

Arrouède

Zonage
réglementaire

Source : Cadastre@DGI, CARTO32@CG32

Projection : Lambert III Zone
Le quadrillage en noir correspond au système de projection NTF - Lambert III Zone. Le quadrillage en bleu correspond au système de projection RGF - Lambert 93

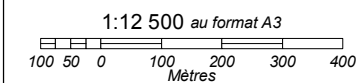

Maître d'ouvrage :
Commune de Arrouède

Maître d'oeuvre :
TADD, Pyrénée Cartographie

