


**SERVITUDES  
déclarées d'utilité publique**

| CODE | INTITULE   | SYMBOLE |
|------|--|---------|
| i4   | Servitudes relatives à l'établissement des canalisations électriques   |         |
| T7   | Servitudes aéronautiques à l'extérieur des zones de dégagement concernant les installations particulières (ensemble de la commune) |         |

**CONTRAINTES**

|                            |  |
|----------------------------|--|
| Risque d'inondation (0.05) |  |
|----------------------------|--|

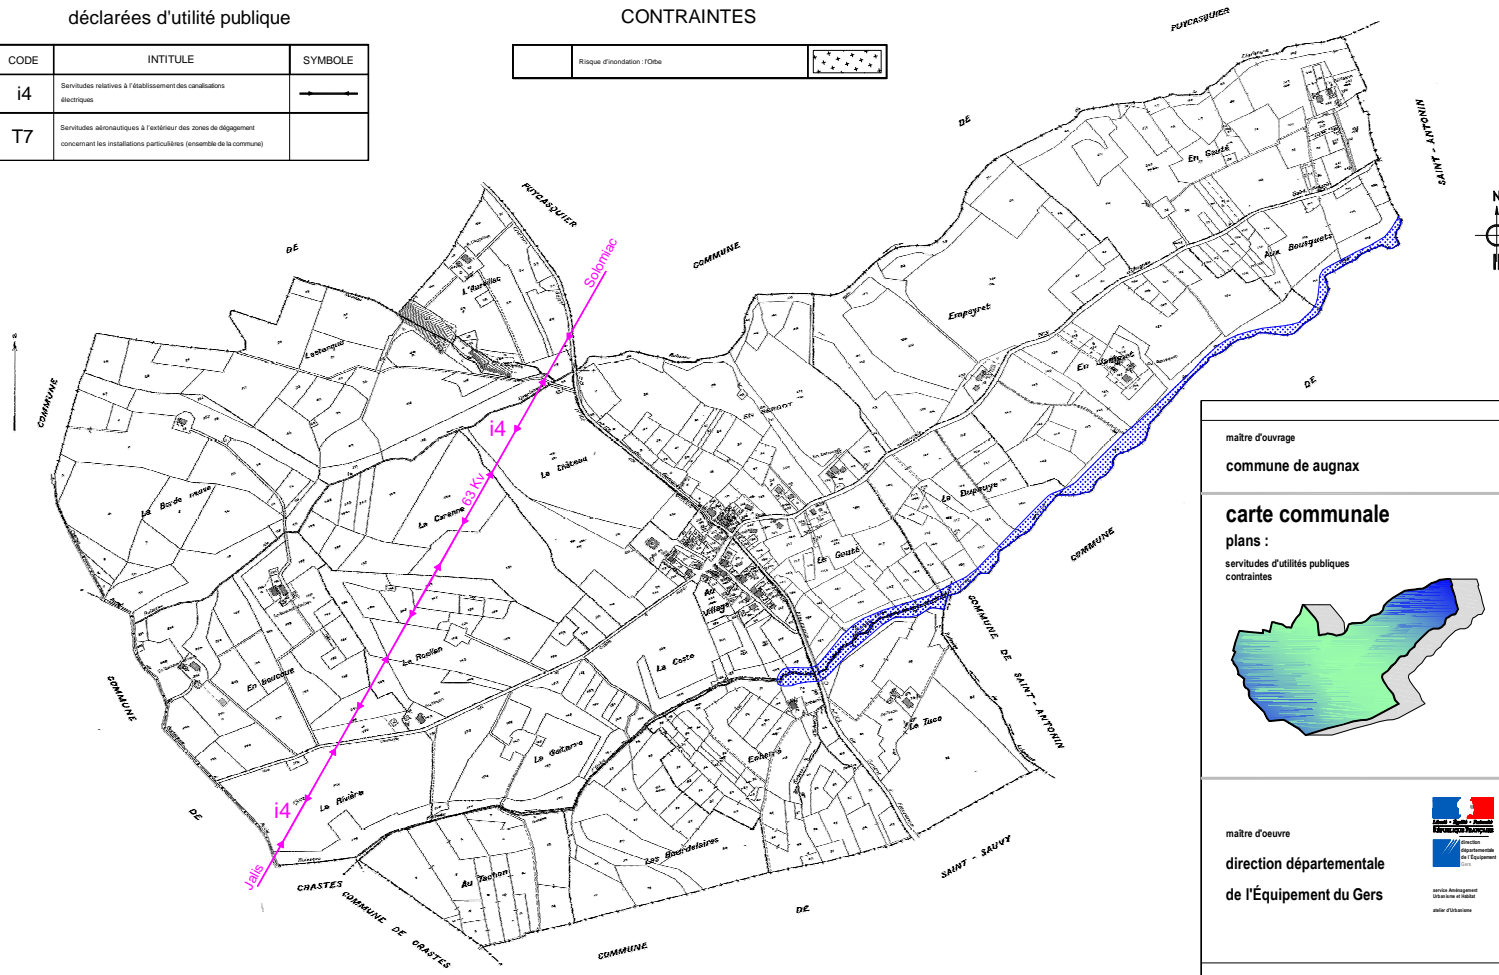

|   |  |
|---|--|
| <p>maître d'ouvrage<br/><b>commune de augnac</b></p>  | <p>élaboration</p>                     |
| <p><b>carte communale</b><br/>plans :<br/>servitudes d'utilités publiques<br/>contraintes</p> |  |
| <p>maître d'oeuvre<br/><b>direction départementale<br/>de l'Équipement du Gers</b></p>        | <p>échelle 1/5000</p> <p><b>4b</b></p> |

ACTES DE CONSULTATION:  
décret : 21-03-2007  
fin : 25-04-2007

ARRÊTÉS:  
conseil municipal : 15 Septembre 2007  
préfet : 01 Octobre 2007