


# CARTE COMMUNALE

Département du GERS  
COMMUNE DE AYZIEU

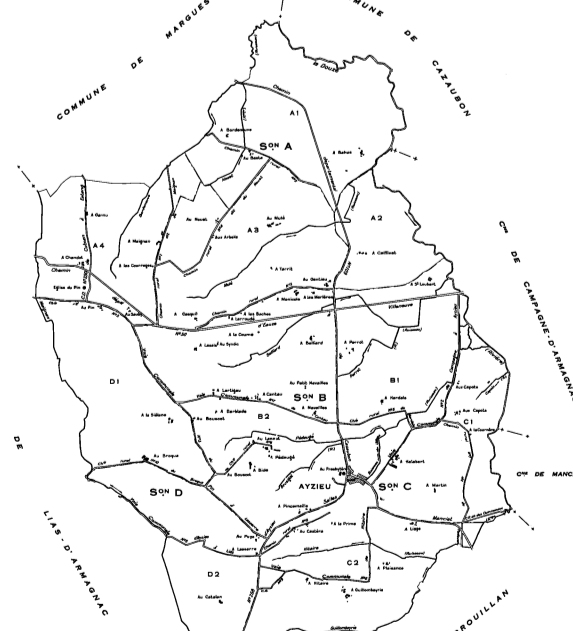

Plan de Zonage  
Pièce n°2

Echelle 1:5000

**ELABORATION**  
Souris & Trépoil Architectes - 2011  
Approuvé par délibération du Conseil Municipal le :  
Co-approuvé par le Préfet le :

**LACOSTE Michel**  
GÉOMÈTRE EXPERT FONCIER  
Diplôme de l'Institut de Topographe  
4 Place de la Gare  
32720 BARCELONNE DU GERS  
Téléphone : 05 62 28 45 53  
Fax : 05 62 08 45 43  
E-mail : lacoste.michel@wanadoo.fr  
Site Internet : www.gisometrie-expert-lacoste.com



**Légende Générale :**

- Limite de Section Parcelaire
- Construction neuve et en cours
- Zone constructible sous réserve des équipements
- Zone non constructible inondable
- Zone naturelle de protection écologique
- Zone non constructible naturelle ou agricole
- Modalités d'application du RNU (en complément de la Pièce 3.2)

Dossier	Date	Désignation	Dossier	Date	Désignation
09209	10-09-09	Plan parcelaire		12-01-12	Dossier CDEA
	07-10-09	Réunion 1 - Lancement de l'Etude		23-05-12	Suppression Zonage Maignan
	16-10-09	Visite de la commune		06-11-12	Dossier Enquêtes Publiques
	30-11-09	Réunion 2 - Diagnostic de la Commune			
	29-01-10	Réunion 3 - Enquêtes de Zonage			
	22-03-10	Réunion 4 - Choix de Zonage			
	04-06-10	Réunion 5 - Permanence Mairie			
	25-06-10	Modification du Zonage après RS			
	23-11-10	Consultation PA			
	25-03-11	Illustrations après consultation des PA			
	04-07-11	Dossier Commune pour présentation au Sous Préfet			