


Commune de BERDOUES

Servitudes d'Utilité Publiques
Mise à jour du 09/03/2018
échelle 1/7 500

CODE	INTITULE	SYMBOLE
A2	Servitudes pour la pose des canalisations souterraines d'irrigation	
AC1	Servitudes de protection des monuments historiques : -- classés ou inscrits	
EL2	Plan de Surfaces Submersibles	
PM1	Servitude résultant des plans d'exposition aux risques naturels prévisibles -- retrait gonflement des argiles	ensemble de la commune
PM3	Servitude résultant des plans d'exposition aux risques technologiques	
T7	Servitudes aéronautiques à l'extérieur des zones de dégagement concernant les installations particulières	ensemble de la commune

Autres contraintes

ONF	Bois et forêts relevant du régime forestier Forêt domaniale Armagnac	
-----	---	--

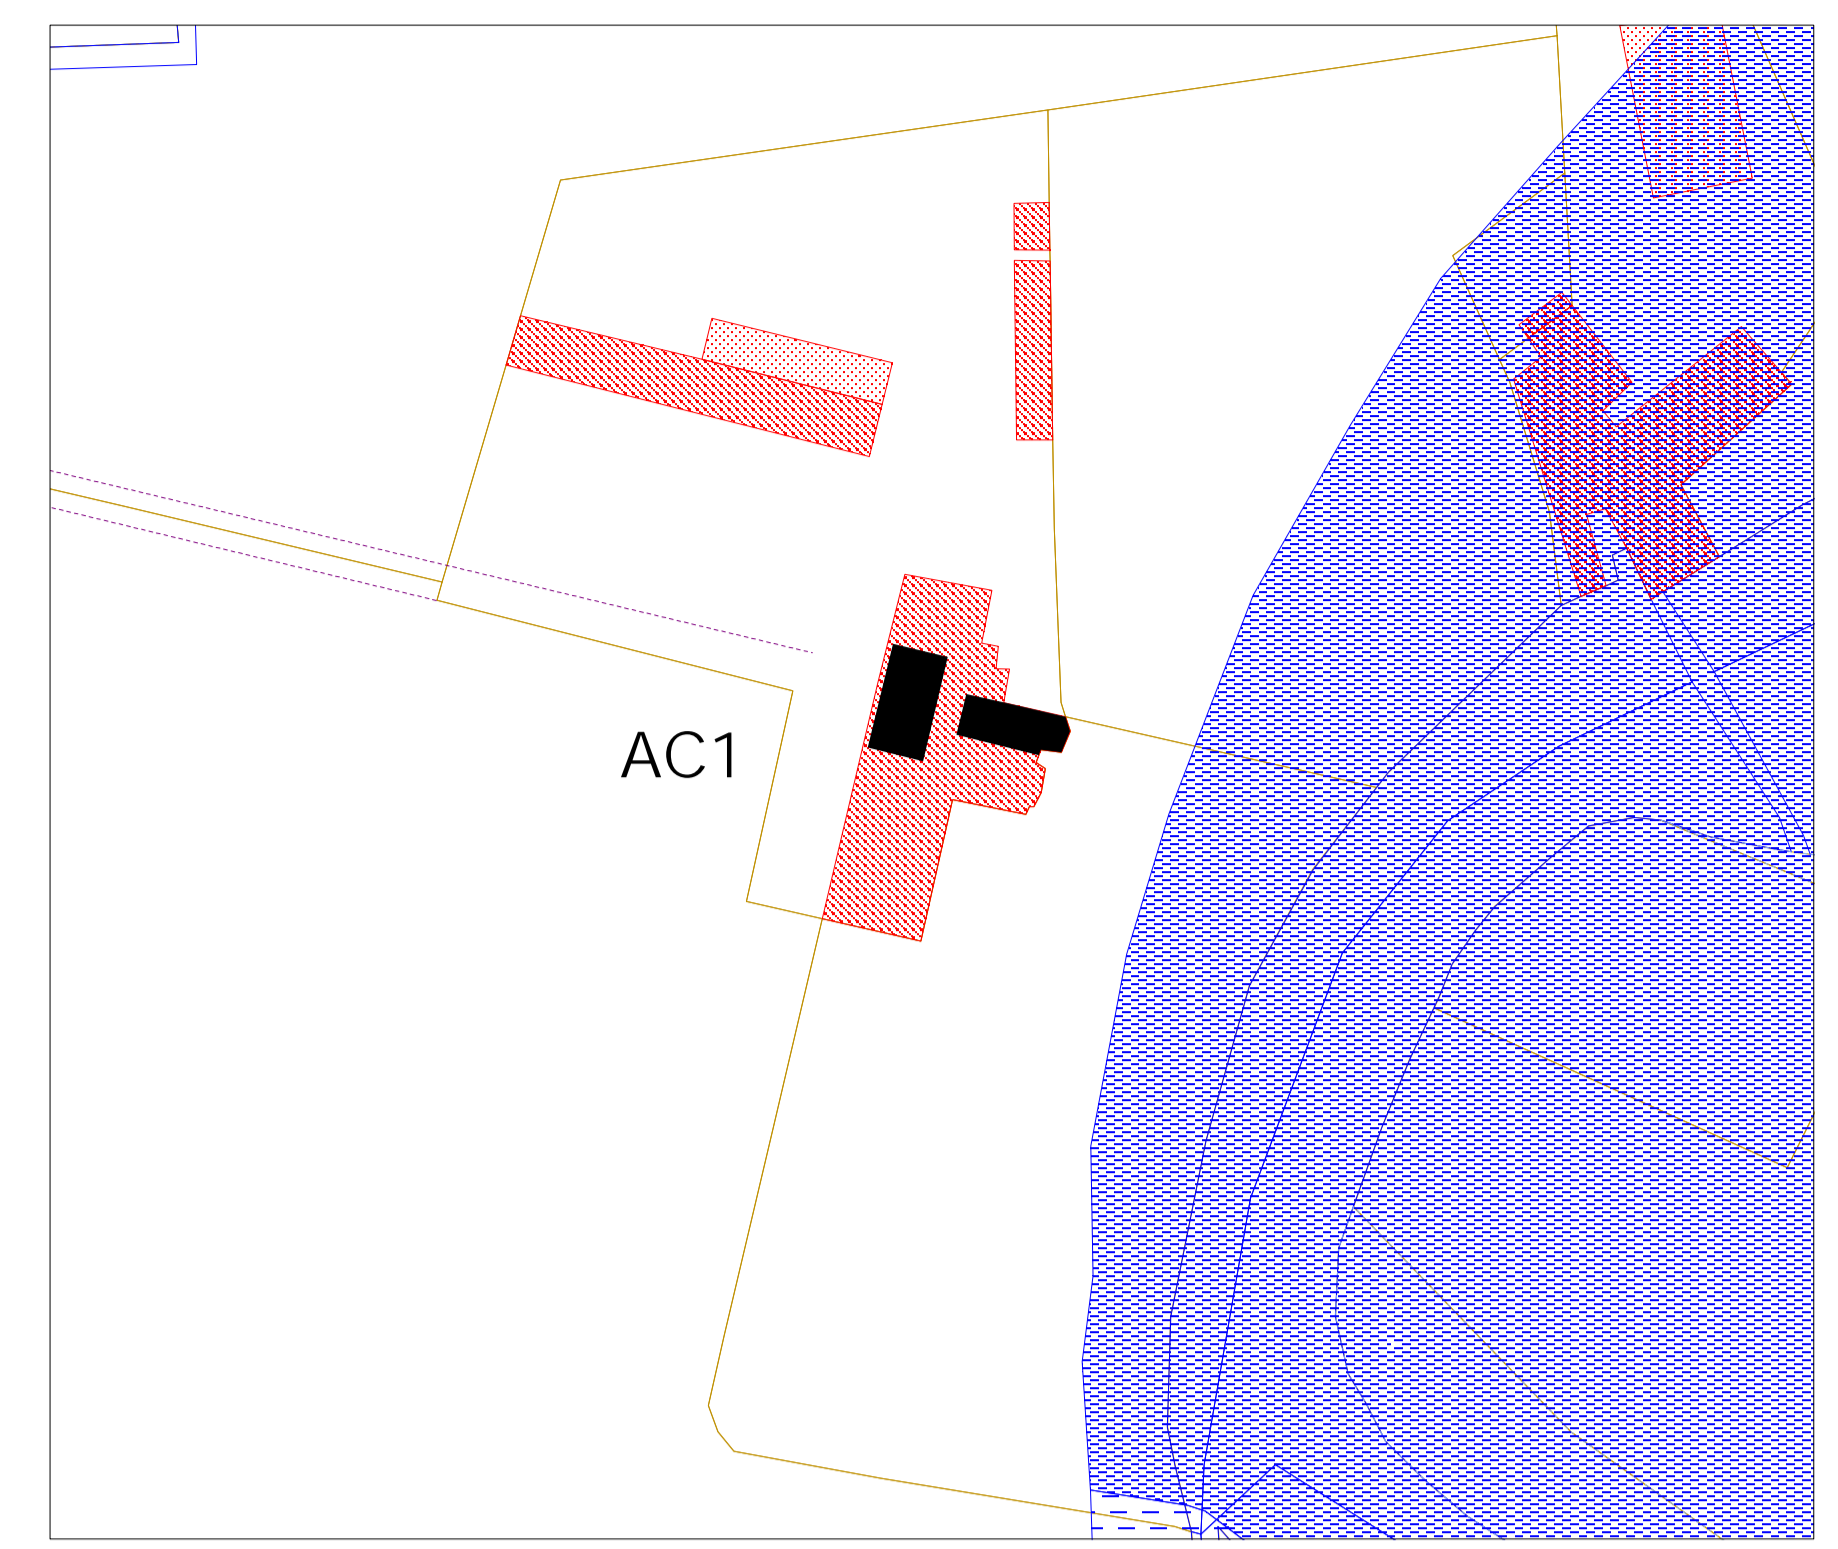

zoom échelle 1/1 000

