


maître d'ouvrage

Commune de Bretagne d'Armagnac

élaboration

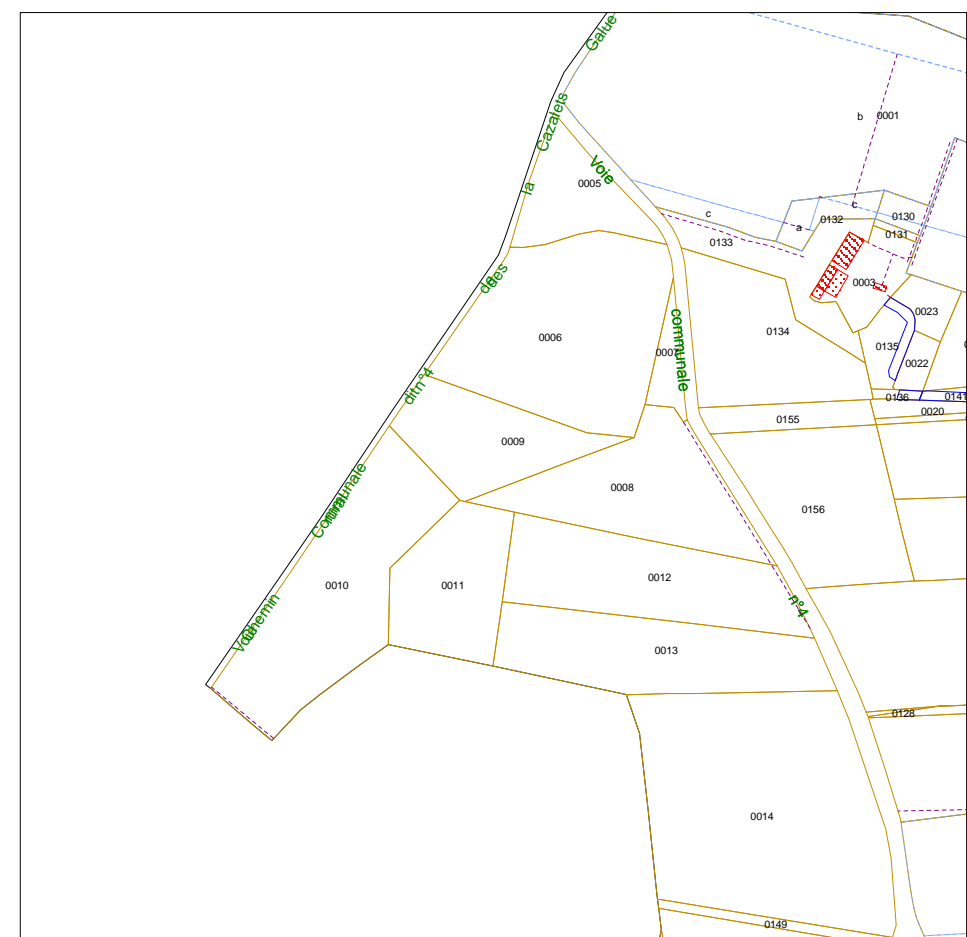

enquête publique:
début : 06/11/2010
fin : 13/12/2010


approuvé :
conseil municipal : 15 mars 2011
préfet : 23 mai 2011

modification simplifiée

arrêté municipal :
25 février 2021

Echelle:1/5000

2

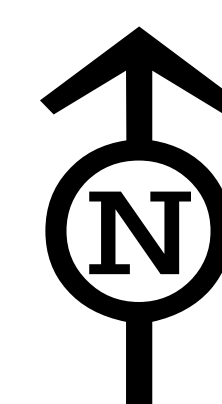

maître d'oeuvre



direction départementale
des Territoires
du Gers

- ZA2** Zone constructible à usage d'activités sous réserve des équipements (R111-5, R111-6, R111-8 à R111-13 et L111-4)
- ZC1** Zone constructible
- ZC2** Zone constructible sous réserve des équipements : (R111-5, R111-6, R111-8 à R111-13 et L111-4)
- ZN** Zone naturelle
- ZNi** Zone naturelle inondable (R 111-2)
- ZNc** Zone naturelle protégée (R 111-21)

