élaboration

maître d'ouvrage
commune de caupenne d'armagnac

carte communale

documents graphiques

partie est

2a2

maître d'œuvre
direction départementale
de l'Équipement du Gers

échelle 1/5000
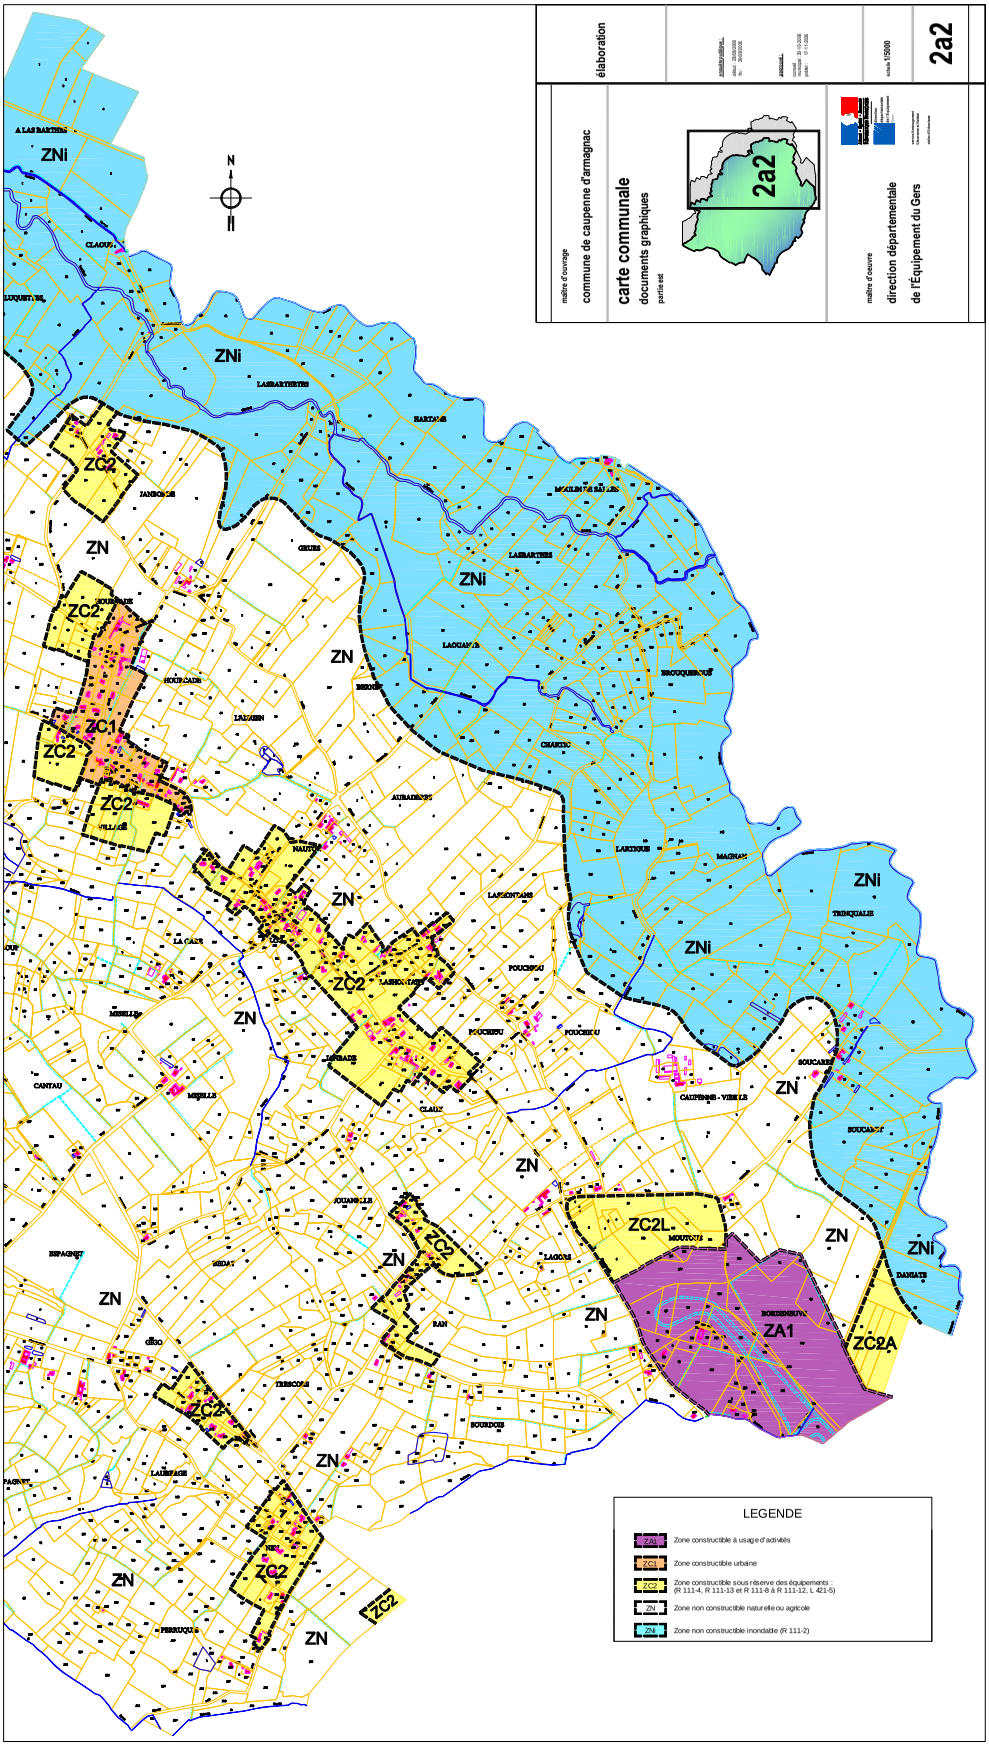
2a2