

maître d'ouvrage

Commune de cazaux-villecomtal

élaboration

carte communale
plans:

servitudes d'utilités publiques
contraintes



enquête publique:
début: 23-04-2012
fin: 22-05-2012

approuvé:
conseil
municipal: 28-07-2012

préfet: 04-09-2012

maître d'oeuvre

direction départementale


des Territoires

du Gers



Echelle: 1/5000

4b

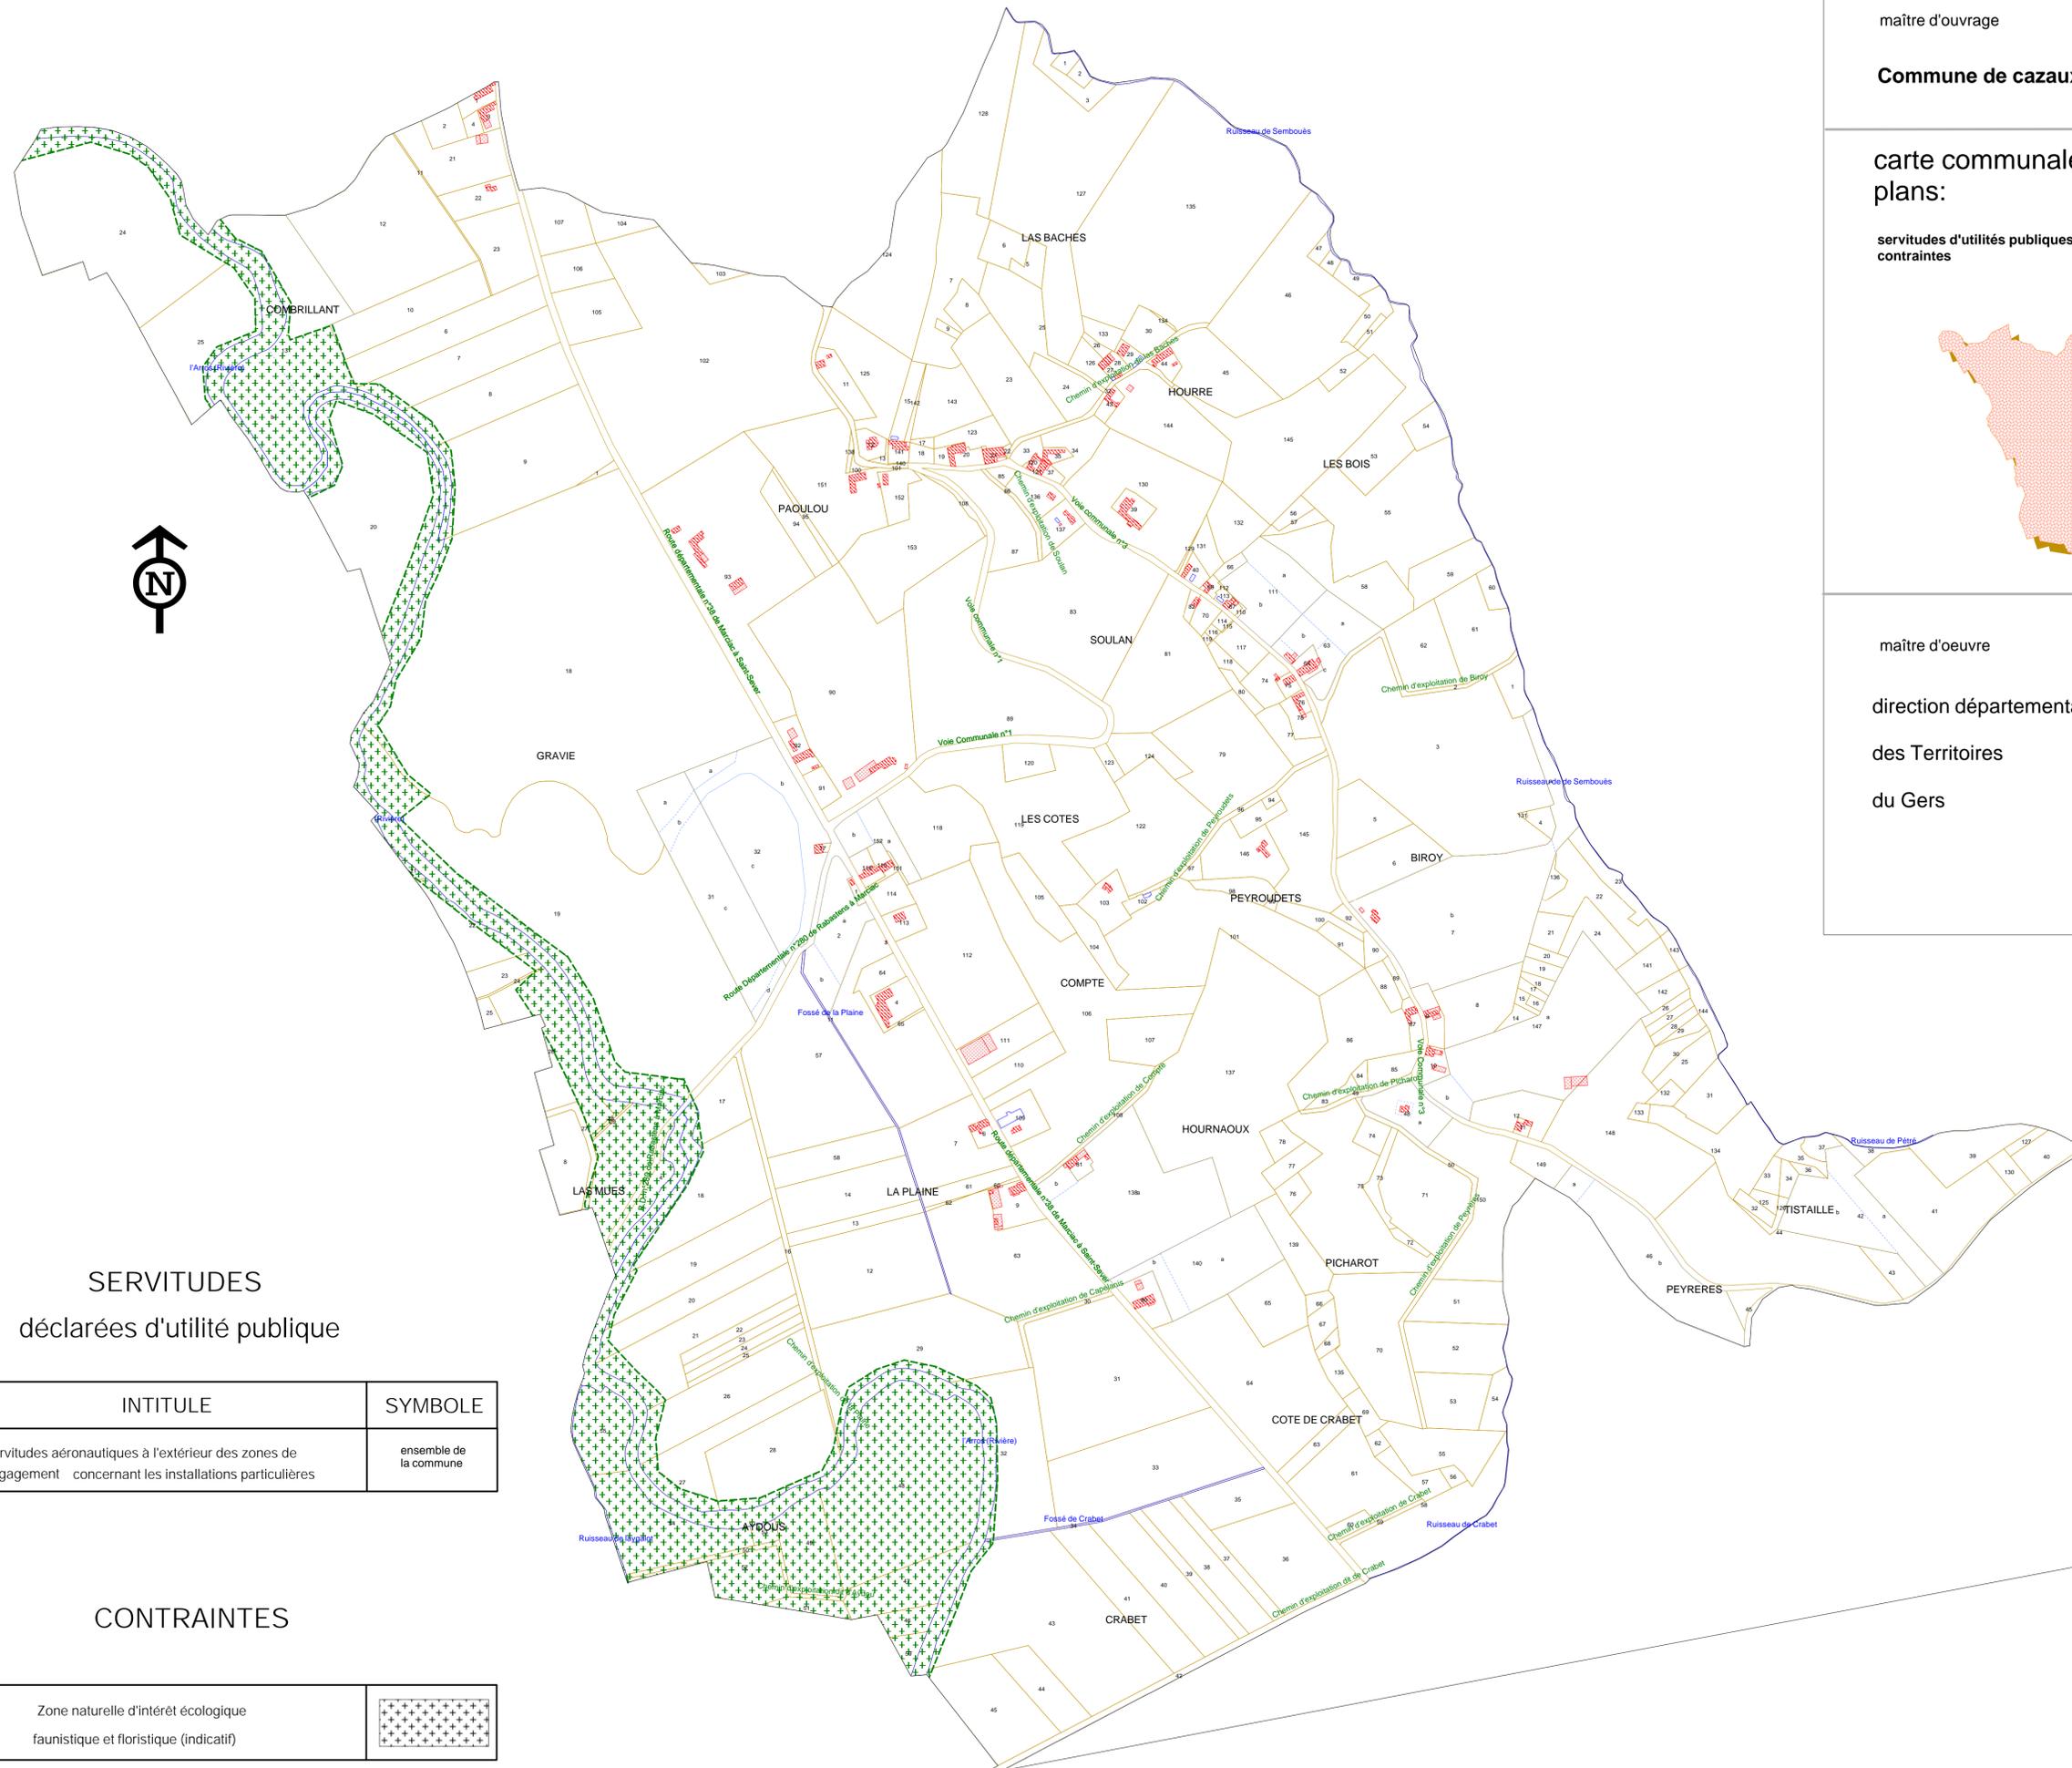

SERVITUDES
déclarées d'utilité publique

CODE	INTITULE	SYMBOLE
T7	Servitudes aéronautiques à l'extérieur des zones de dégagement concernant les installations particulières	ensemble de la commune

CONTRAINTES

ZNIEFF	Zone naturelle d'intérêt écologique faunistique et floristique (indicatif)	
--------	--	--