

Ensemble de la commune


Commune de AIGNAN

Commune de LOUSSOUS DEBAT

Commune de LASSERADE

Commune de BEAUMARCHES


Commune de COULOUME MONDEBAT

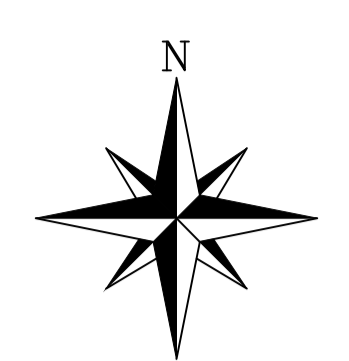

**CARTE COMMUNALE**

Département du GERS

COMMUNE DE COULOUME MONDEBAT

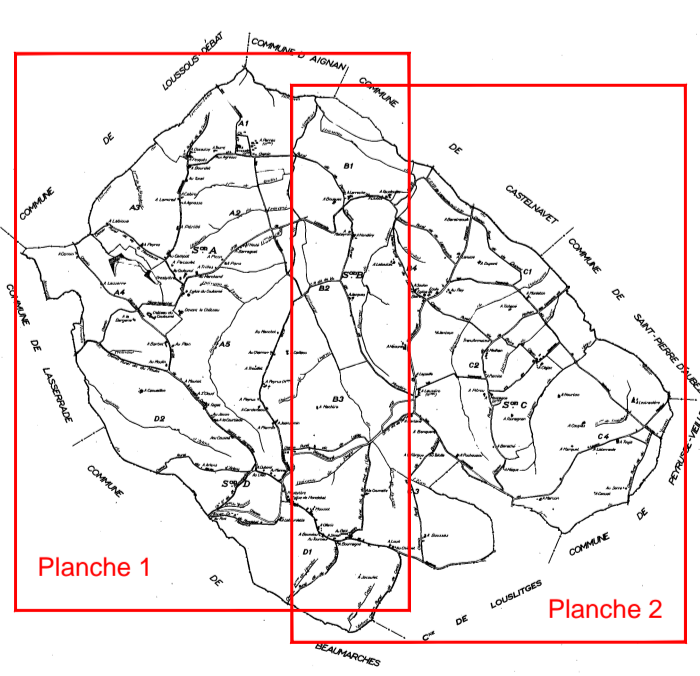

Plan de Zonage : Partie Ouest  
Pièce n°2.1

Echelle 1/5000

ELABORATION  
Soumis à l'approbation Préfectorale : du 05/06/2011  
Approuvé par Délibération du Conseil Municipal le :  
Co-approuvé par le Préfet le :

LACOSTE Michel  
GÉOMÈTRE EXPERT FONCIER  
Diplômé de l'Institut de Topométrie  
4 Place de la Gare  
32720 BARCELONNE DU GERS  
Téléphone : 05 62 29 40 53  
Fax : 05 62 29 42 43  
E-mail : lacoste.michel@wanadoo.fr  
Site Internet : www.gisomond.com



- Légende Générale:**
- Limite de Section Parcellaire
  - Construction neuve et en cours
  - ZC2 : Zone constructible sous réserve des équipements
  - ZNi : Zone non constructible inondable
  - ZN : Zone non constructible naturelle ou agricole
  - Modalités d'application du RNU (en complément de la Pièce 3.2)
  - Zone constructible disponible S=7.7ha environ

Dossier	Date	Désignation	Dossier	Date	Désignation
10049	25-03-10	Plan parcellaire			
	28-04-10	Réunion 1 : Lancement de l'étude			
	10-05-10	Viale des lieux			
	11-06-10	Réunion 2 : Diagnostic de la commune			
	07-08-10	Réunion 3 : Esquisses de Zonage			
	25-10-10	Réunion Technique DDT			
	16-11-10	Réunion 4 : Réunion avec les PA			
	14-03-11	Réunion Technique mairie : choix des zonages			
	22-03-11	Réunion 5 : Permanence Mairie			
	21-06-11	Consultation des Services de l'Etat			
	30-02-12	Modification après consultation			
	14-03-12	Dossier COSEA			
	04-06-12	Dossier Enquête			

Desserte RD (A n°533-532)  
accès unique imposé

Desserte RD (A n°305-306)  
accès unique imposé

Desserte RD (B n°539-538-537)  
accès unique imposé

Desserte RD (D n°54)  
accès unique imposé

Desserte RD (D n°56)  
accès unique imposé

Desserte RD (D n°58)  
accès unique imposé

Desserte RD (D n°57)  
accès unique imposé

Desserte RD (B n°1018)  
accès unique imposé

Desserte RD (D n°116)  
accès unique imposé

Desserte RD (B n°1012)  
accès unique imposé

Desserte RD (B n°322)  
accès unique imposé

Desserte RD (D n°126)  
accès unique imposé