



maître d'ouvrage
commune de crastes

carte communale
plans :
servitudes d'utilités publiques
contraintes

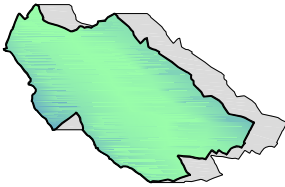

maître d'oeuvre
**direction départementale
de l'Équipement du Gers**




élaboration

servitude publique...
délivré : 16-02-2007
fin : 20-03-2007


approuvé...
conseil municipal : 17-04-2007
préfecture : 11-05-2007

échelle 1/10000

4b

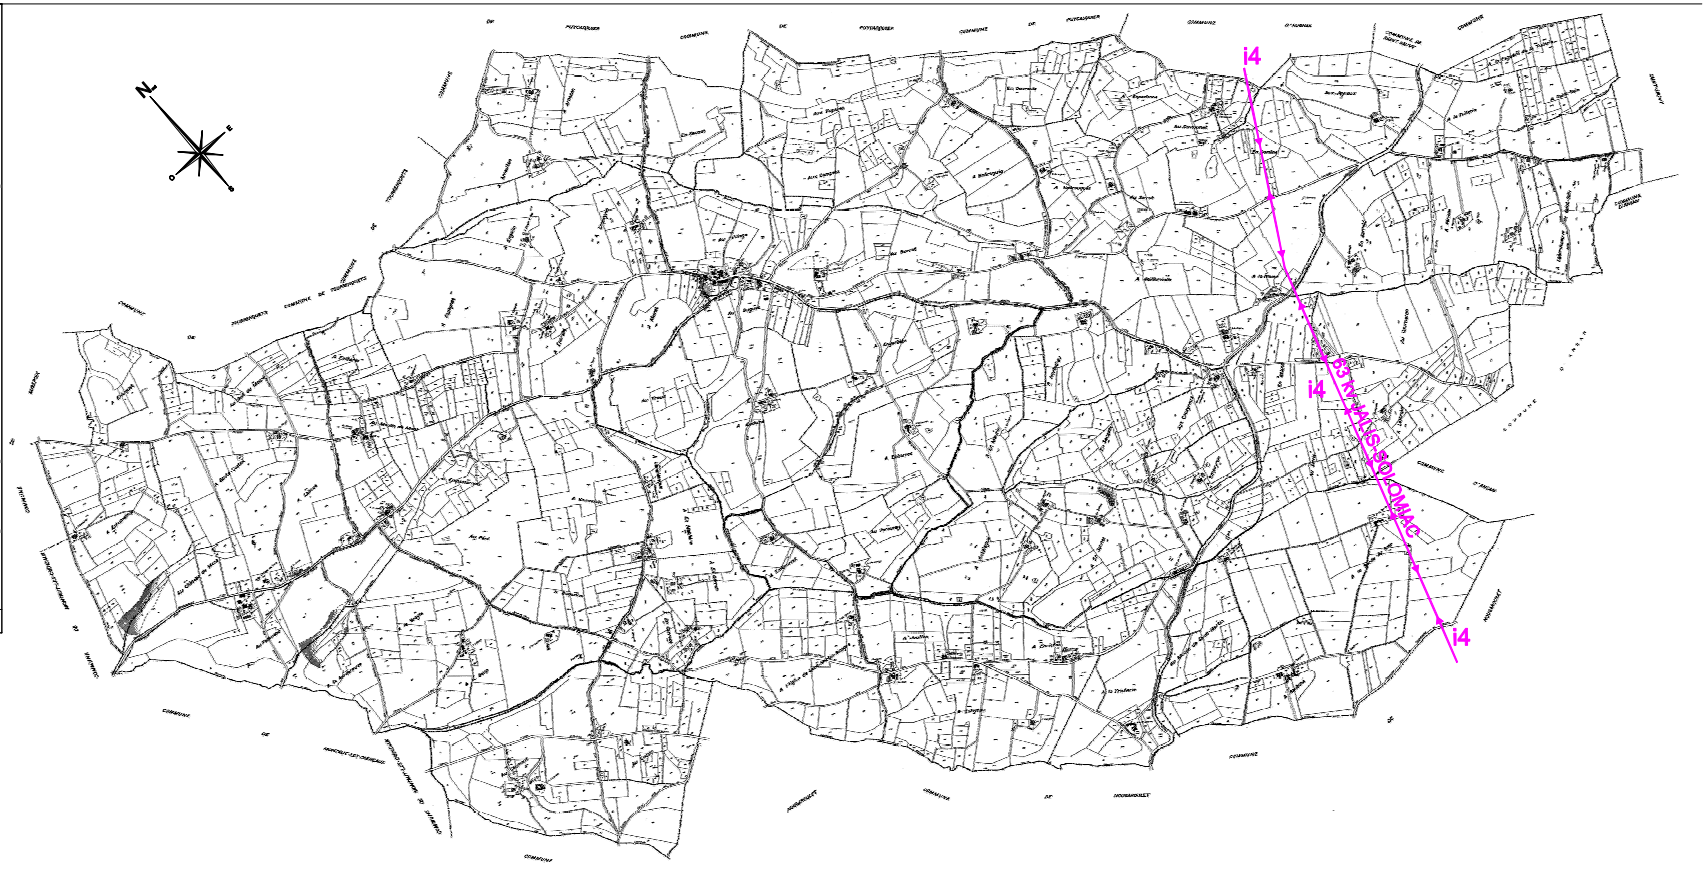

**SERVITUDES
déclarées d'utilité publique**

CODE	INTITULE	SYMBOLE
i4	Servitudes relatives à l'établissement des canalisations électriques	
PM1	Servitudes résultant des plans d'exposition aux risques naturels prévisibles : retrait et gonflement des argiles, prescrit le 04/11/2005, en cours d'élaboration	Non représentés
T7	Servitudes aéronautiques à l'extérieur des zones de dégivrage concernant les installations particulières	Non représentés