


Voir plan 2b au 1/2500

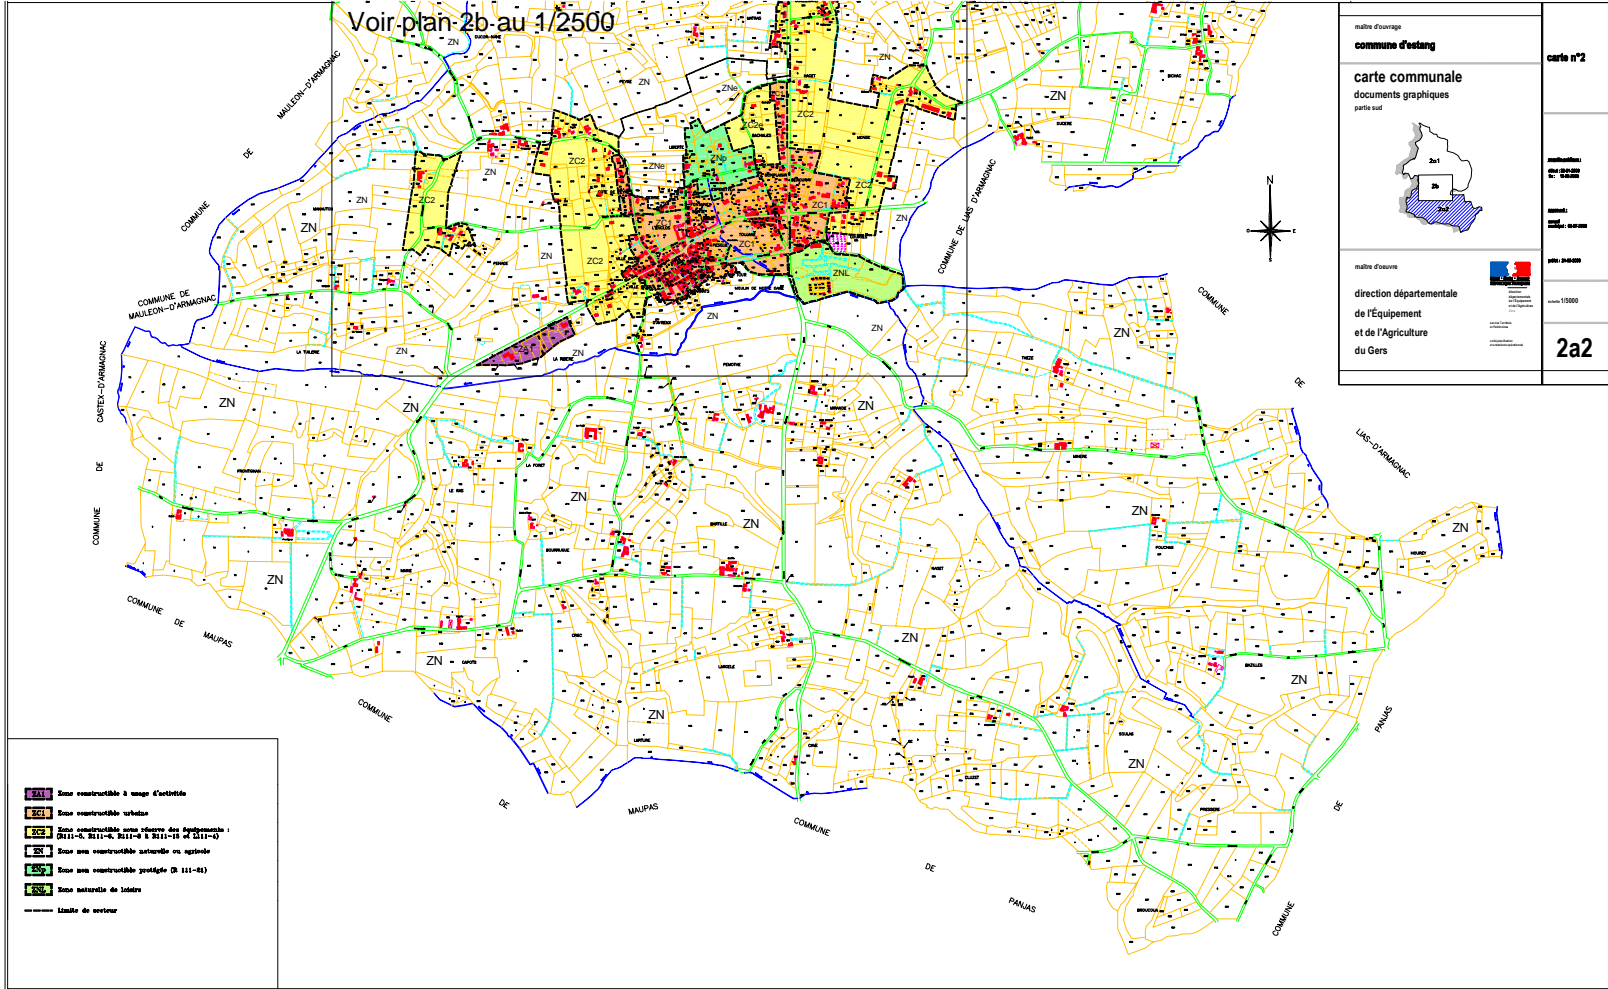

	Zone constructible à usage d'activités
	Zone constructible urbaine
	Zone constructible avec affectation départementale (D111-5, R111-6, R111-8 à R111-16 et D111-4)
	Zone non constructible affectée en agricole
	Zone non constructible générale (R 111-81)
	Zone naturelle de loisirs
	Limite de secteur

<p>maître d'ouvrage commune d'estang</p> <p>carte communale documents graphiques partie sud</p>	<p>carte n°2</p> <p>échelle: des zones 1:10000</p> <p>état: date: 2008</p> <p>projet: 15000</p> <p>2a2</p>
<p>maître d'œuvre direction départementale de l'Équipement et de l'Agriculture du Gers</p>	