




PLAN DES SERVITUDES

échelle : 1/7 500°

Projet de carte communale	3.4
Enquête Publique le :	
Approbation le :	

Bureau d'études UrbaDoc
56, Avenue des Minimes
31 200 TOULOUSE
05.34.42.02.91
urbadoc@free.fr

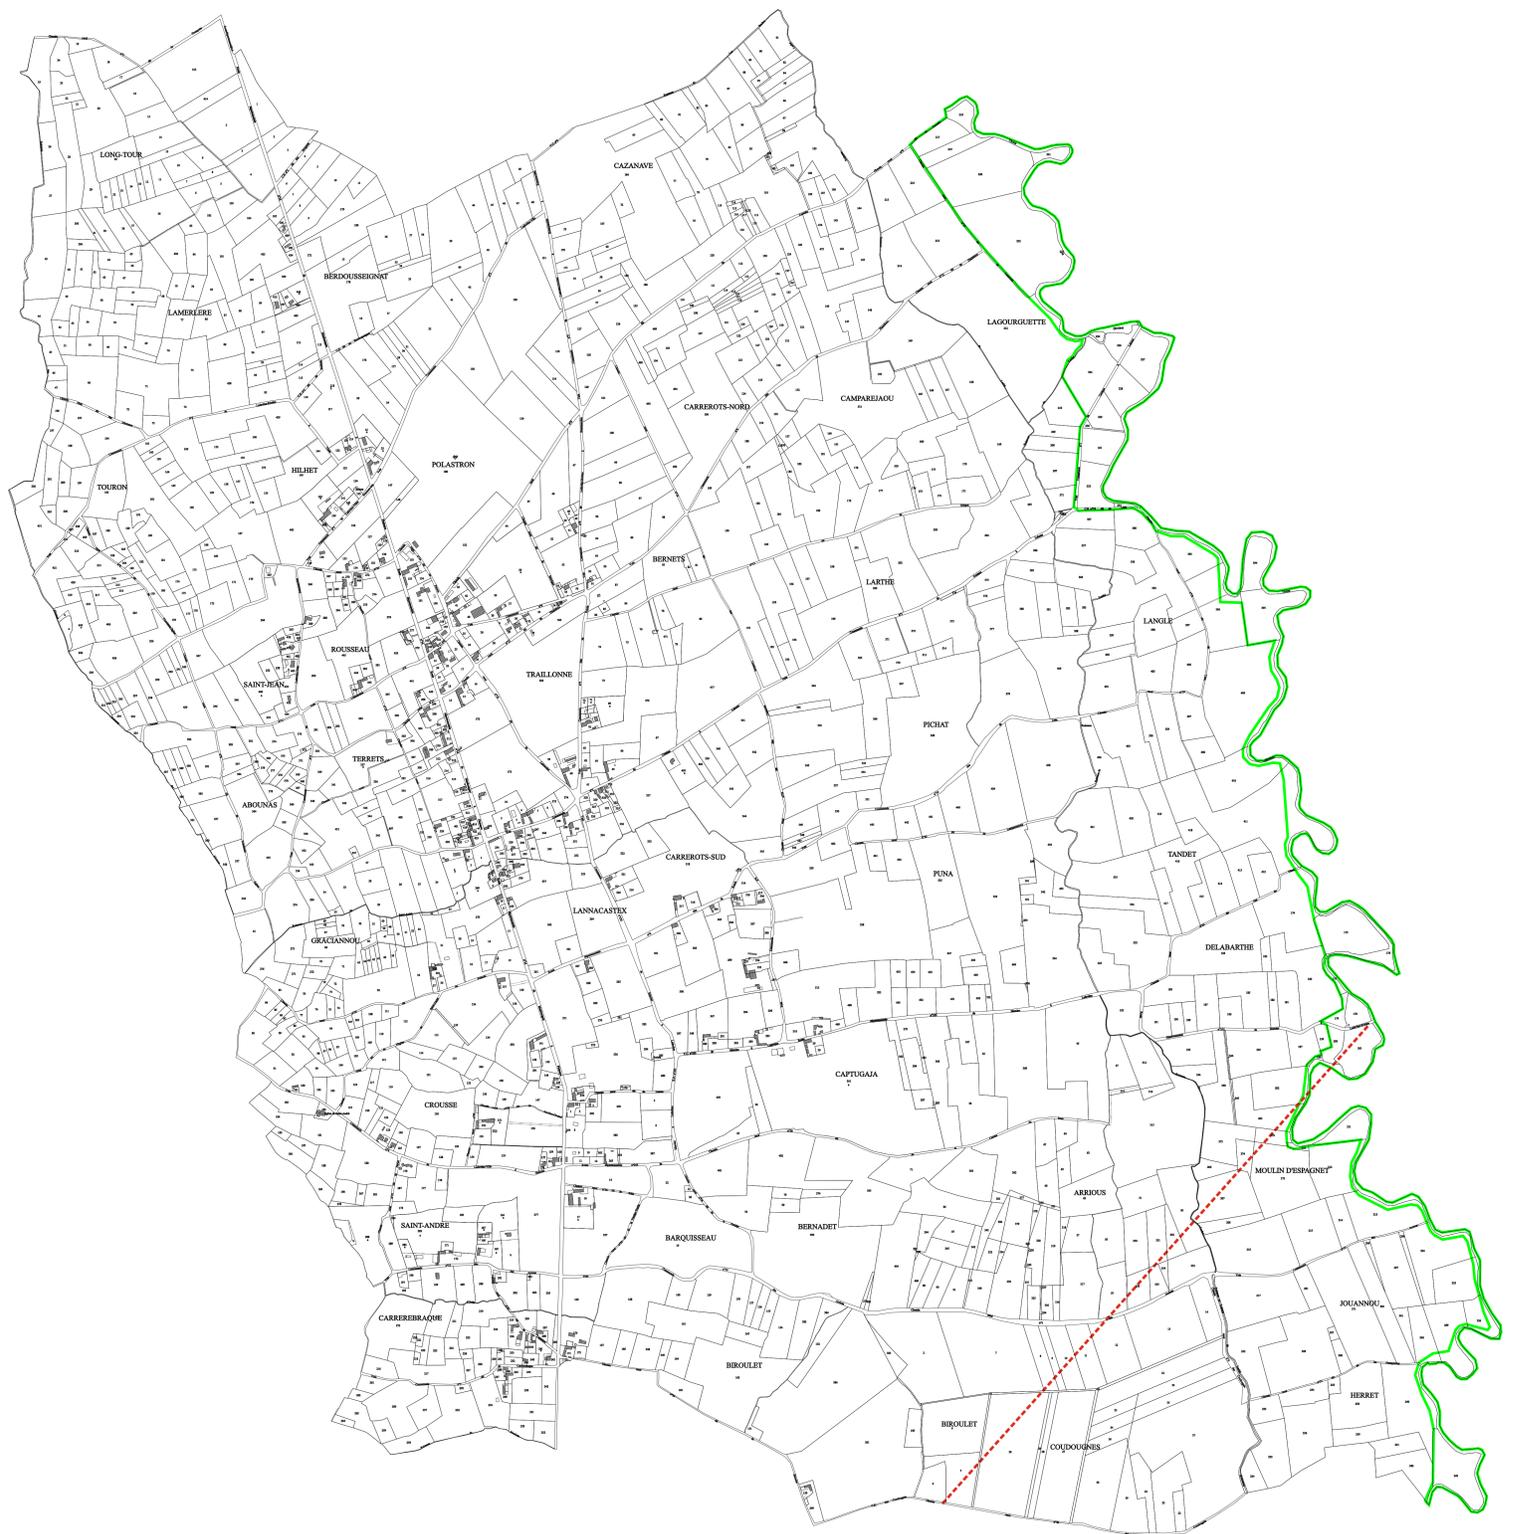

Légende

- Servitude relative à l'établissement des canalisations électriques
- Projet de ZNIEFF type II « Cours de l'Arros et ses affluents »
- Servitude relative à l'établissement des canalisations électriques
- Servitude relative à l'établissement des canalisations électriques