



Commune de LANNEMAIGNAN

Servitudes d'Utilité Publiques

Mise à jour du 16/11/2017

échelle 1/5 000

CODE	INTITULE	SYMBOLE
AC1	Servitudes de protection des monuments historiques : -- inscrits	
I4	Servitudes relatives à l'établissement des canalisations électriques	
PM1	Servitude résultant des plans d'exposition aux risques naturels prévisibles -- retrait gonflement des argiles	
T7	Servitudes aéronautiques à l'extérieur des zones de dégageur concernant les installations particulières	

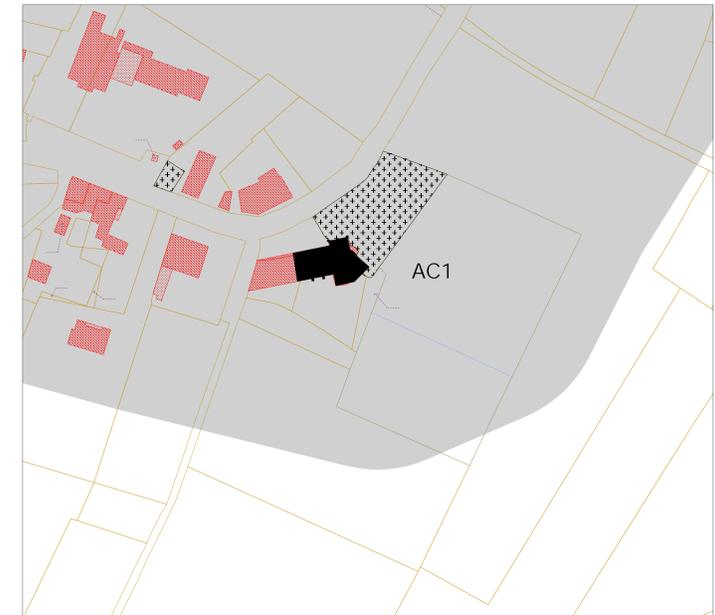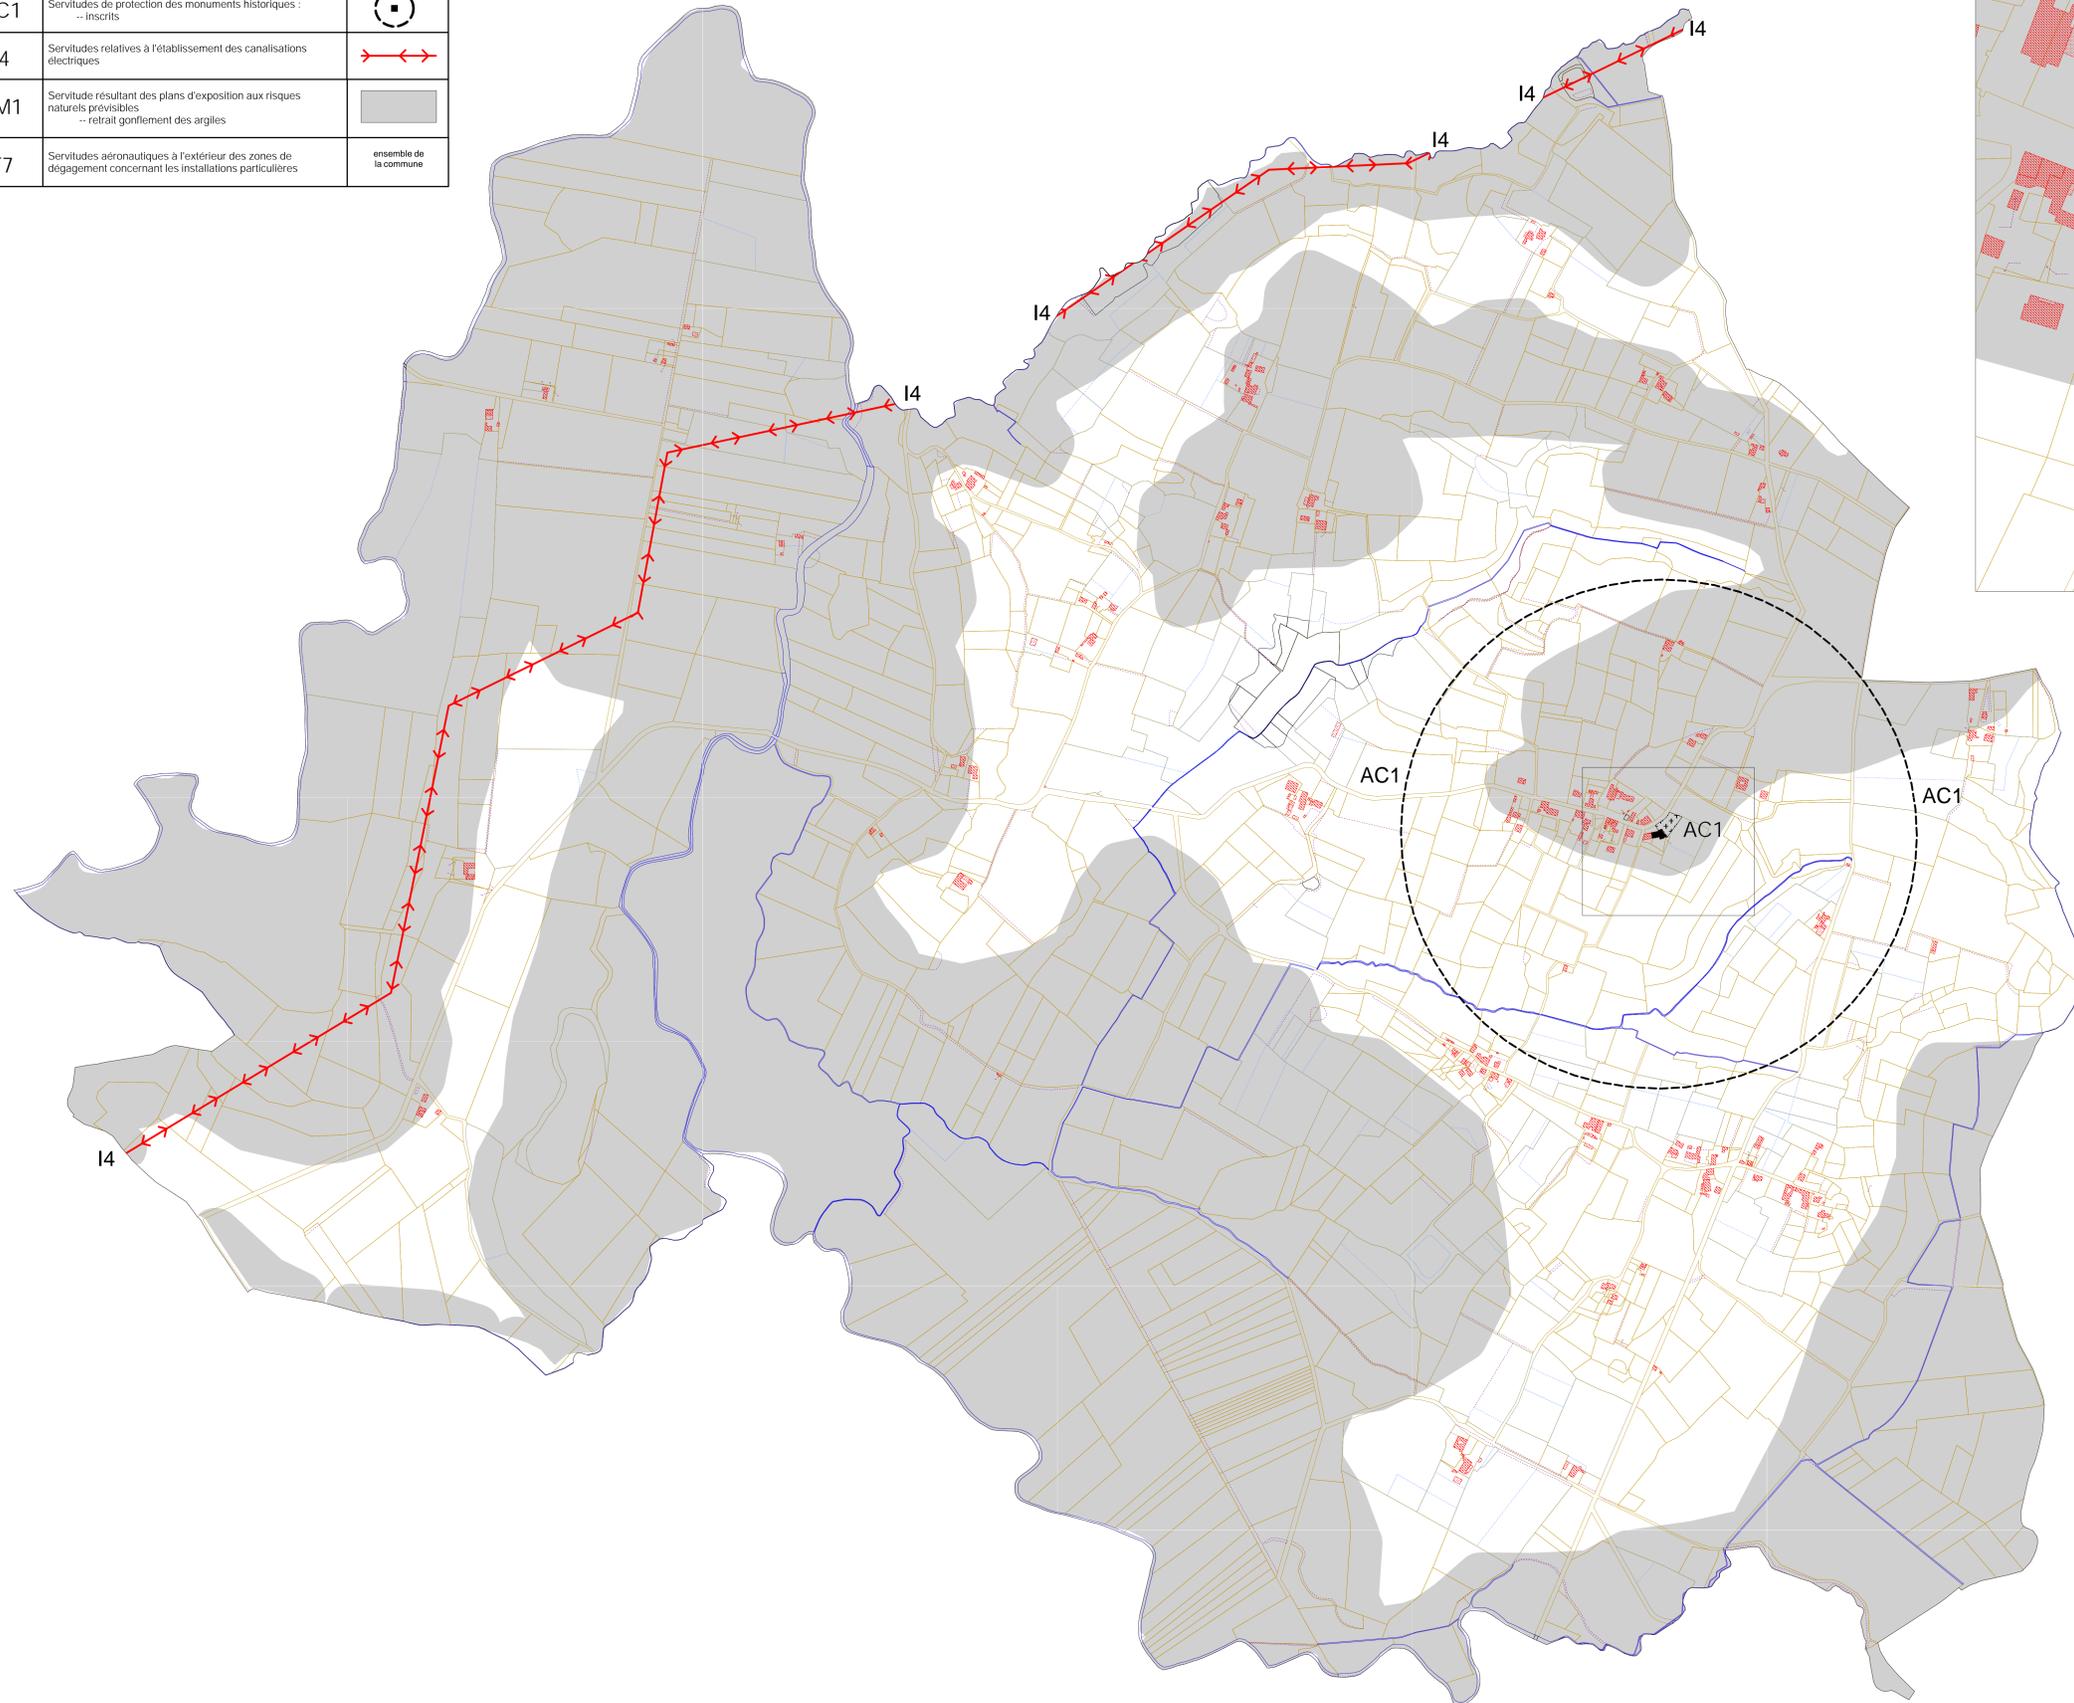

zoom échelle 1/1 000