



Commune de LUSSAN

Servitudes d'Utilité Publiques
Mise à jour du 29/09/2017
échelle 1/7 500

CODE	INTITULE	SYMBOLE
AC1	Servitudes de protection des monuments historiques : -- inscrits	
AS1	Servitudes résultant de l'instauration de périmètres de protection des eaux potables et minérales	
I3	Servitudes relatives à l'établissement des canalisations de transport et de distribution de gaz	
PM1	Servitude résultant des plans d'exposition aux risques naturels prévisibles -- retrait gonflement des argiles	ensemble de la commune
T7	Servitudes aéronautiques à l'extérieur des zones de dégagement concernant les installations particulières	ensemble de la commune

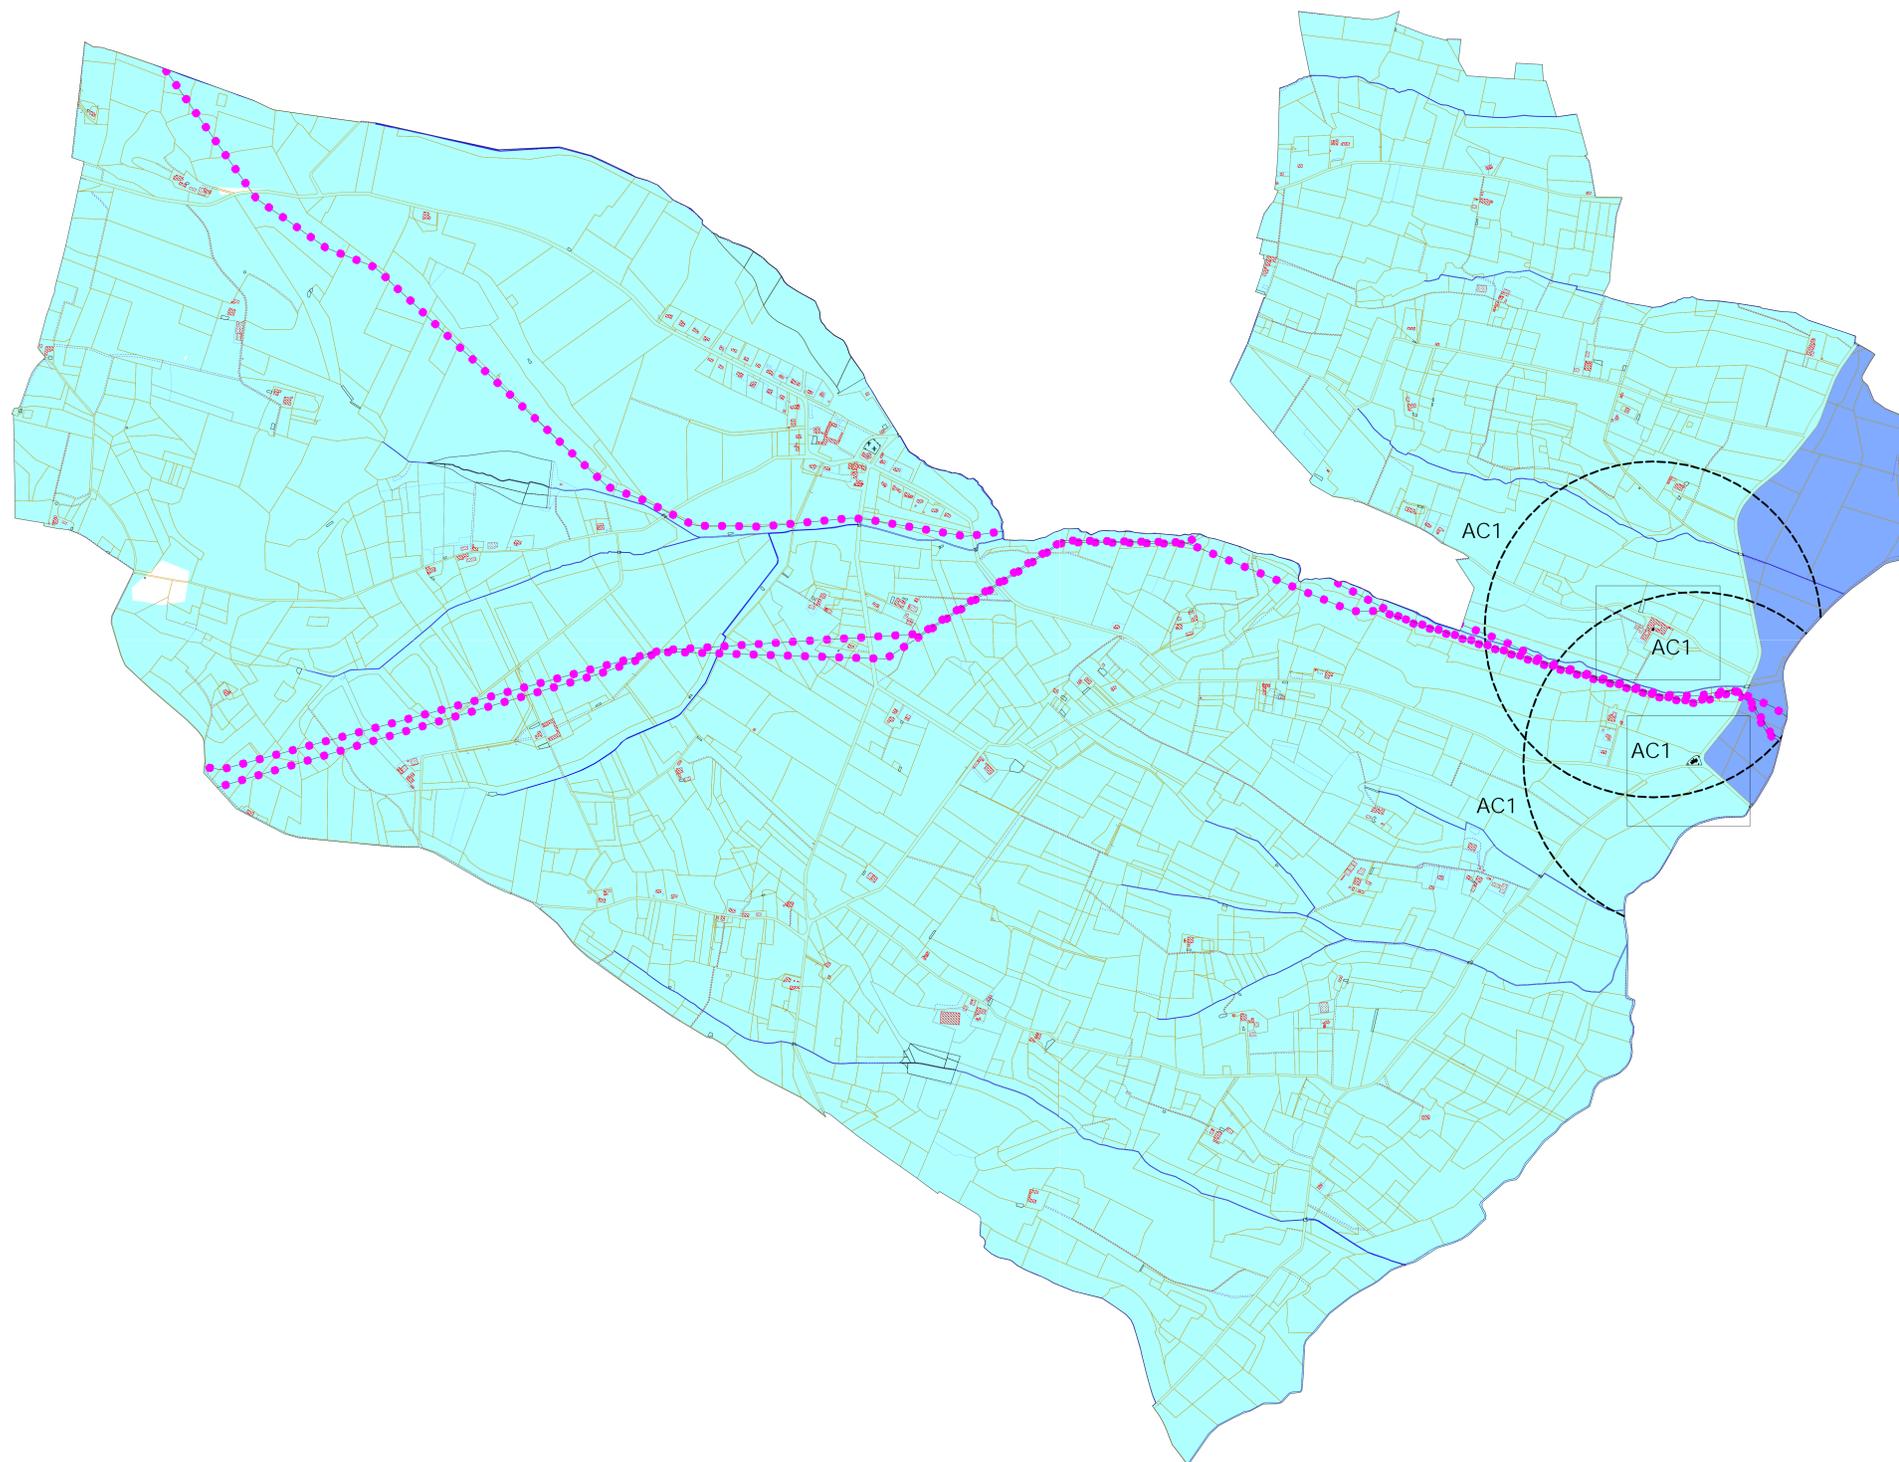

zoom échelle 1/1 000

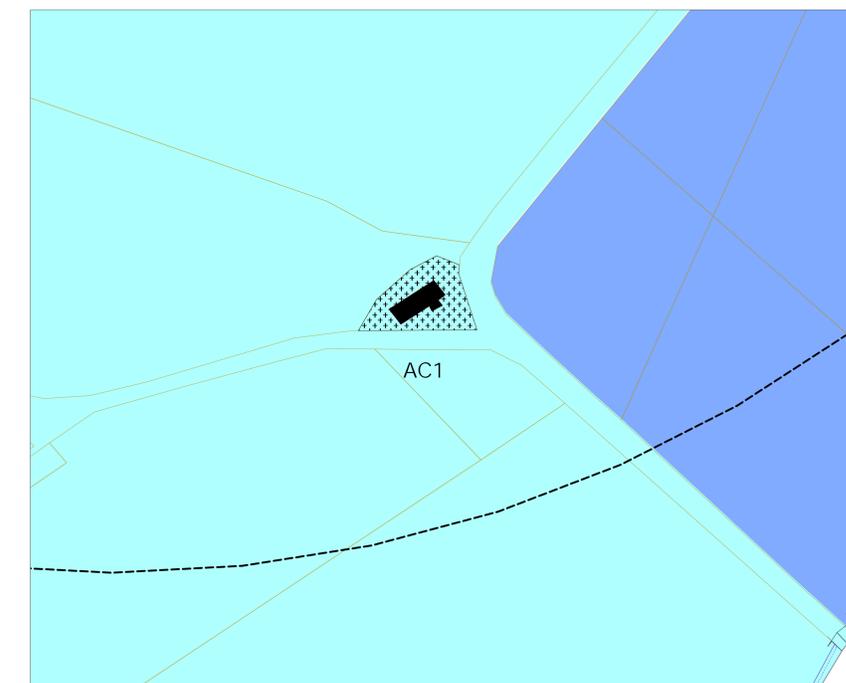

zoom échelle 1/1 000