


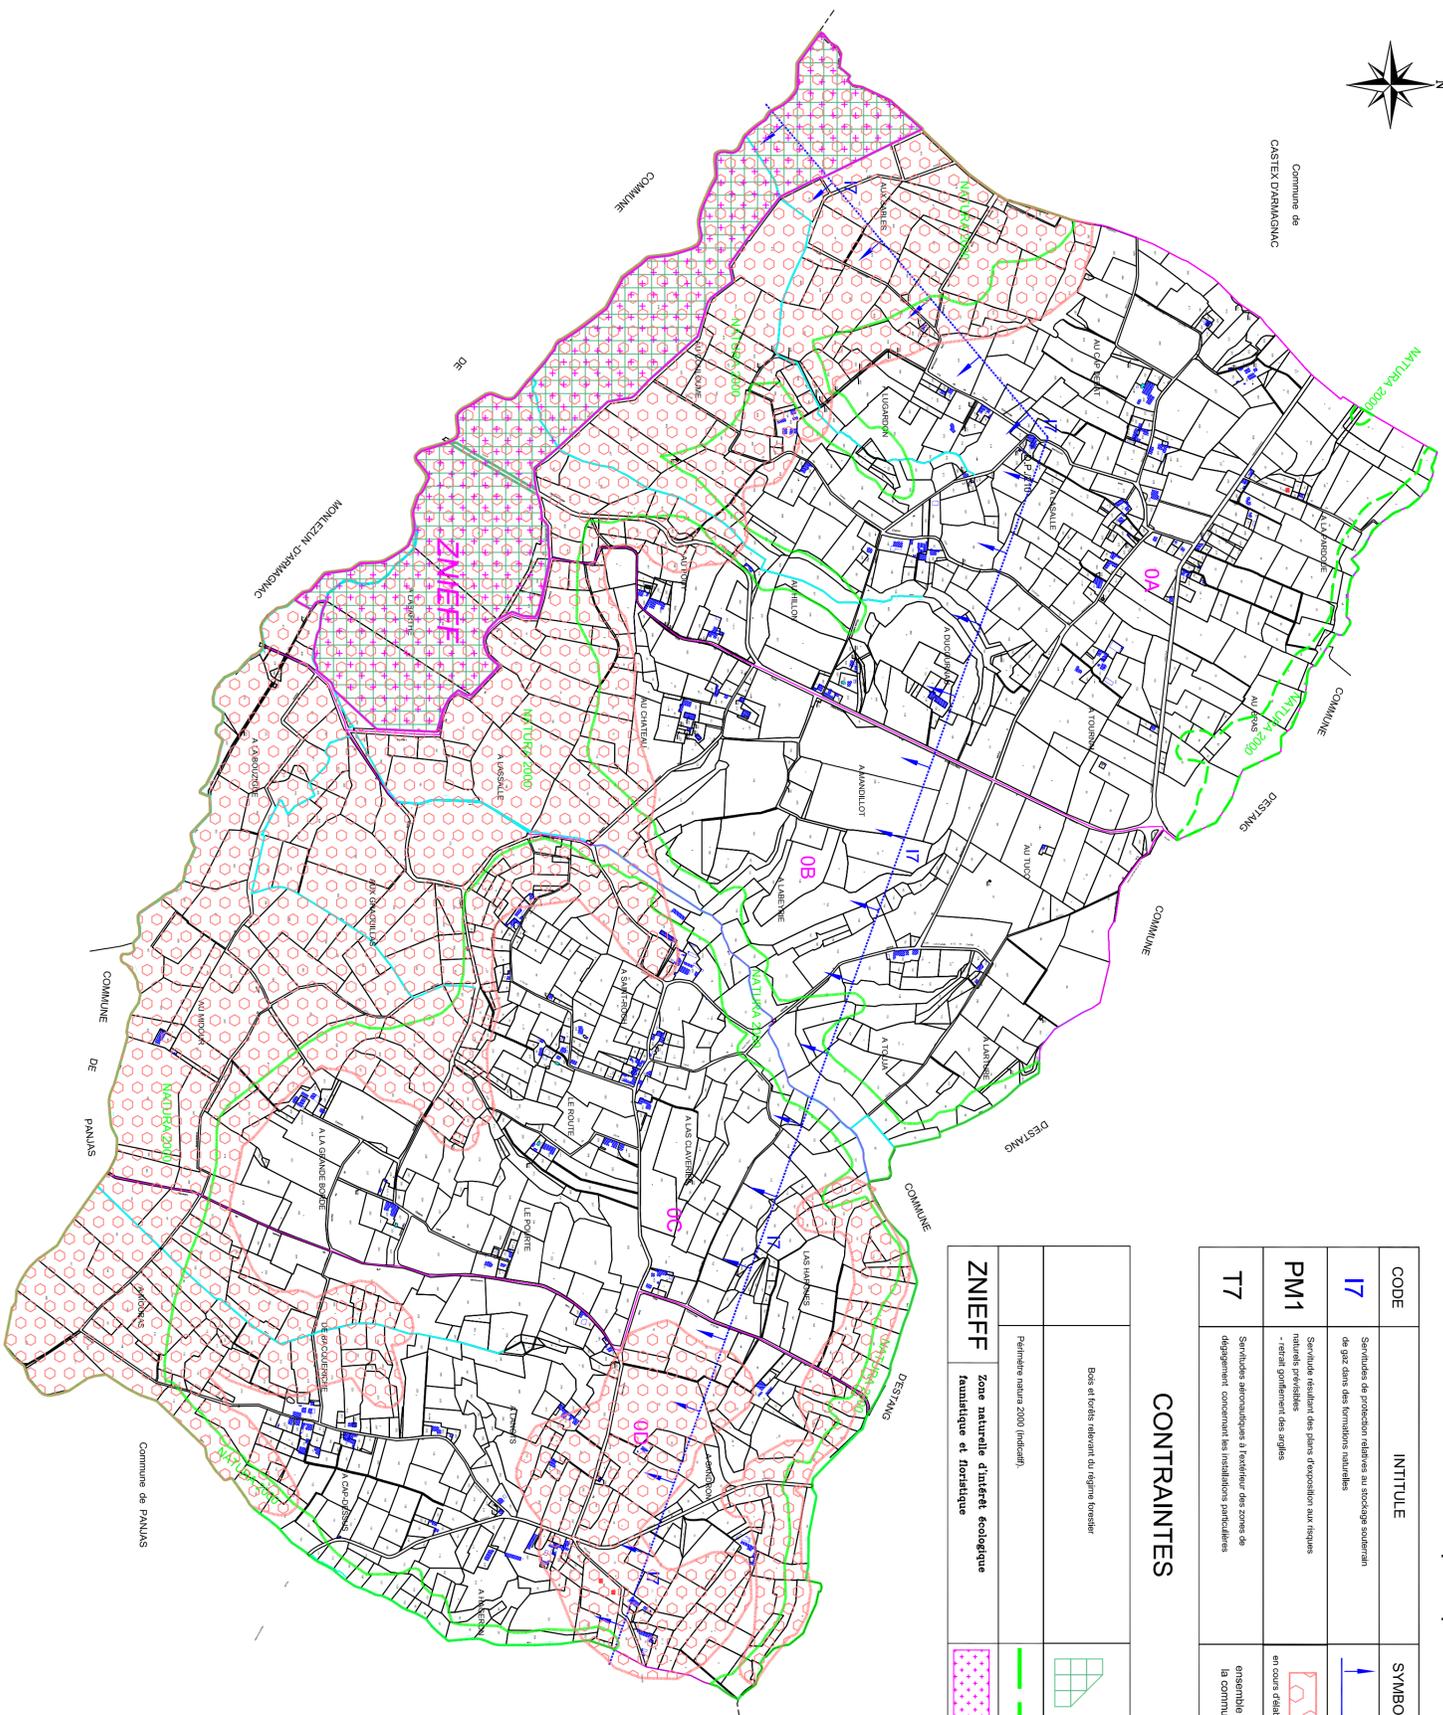

Commune de  
CASTEX D'ARMAGNAC



Limite de Section Parcelaire  
déclarées d'utilité publique

### SERVITUDES

CODE	INTITULE	SYMBOLE
I7	Servitudes de protection relatives au stockage souterrain de gaz dans des formations naturelles	
PM1	Servitudes relatives des puits d'exposition aux risques nautiles pressurisés - objet réglementé des articles	
T7	Servitudes autoroutières à l'extérieur des zones de déchargement concernant les installations particulières	

### CONTRAINTES

	Bois et forêts relevant du régime forestier
	Périmètre Natura 2000 (indirect)
	Zone naturelle d'intérêt écologique faunistique et floristique

Département du GERS

COMMUNE DE MAUPAS



Servitudes d'utilités publiques et Contraintes  
Pièce n°4.2

Echelle : 1/10000

# CARTE COMMUNALE

#### ELABORATION

Soumise à Enquête Publique - du 04-01-2010 au 05-02-2010  
Approuvée par Délibération du Conseil Municipal le :  
Co-approuvée par le Préfet le :

LACOSTE Michel

GÉOMÈTRE EXPERT FONCIER

Diplôme de l'Institut de Topométrie

37220 BAREILLES-D'ONNE DU GERS

Téléphone : 05 62 20 40 53

Fax : 05 62 20 40 54

E-mail : lacoste.michel@laposte.fr

Site Internet : www.gisexpertfoncier.com



OSMONDA

222 Chemin de Prévalade

47100 SAINT-JEAN-DE-LA-ROCHE

Fax : 05 59 71 10 72

05 59 71 10 71

08 27 80 33 64

Dossier	Date	Designation	Dossier	Date	Designation
00960	23-01-09	Plan parcellaire	04-08-09	Réunion 5 : Permutation finale	
	21-04-09	Réunion 2 : Diagnostic	03-11-09	Modification avant mise à l'Enquête Publique	
	21-05-09	Réunion 3 : session	12-05-10	Modification après Enquête Publique	
	03-06-09	Mise à jour Plan Zonage			
	30-06-09	Réunion 4 : Clôture du zonage			