
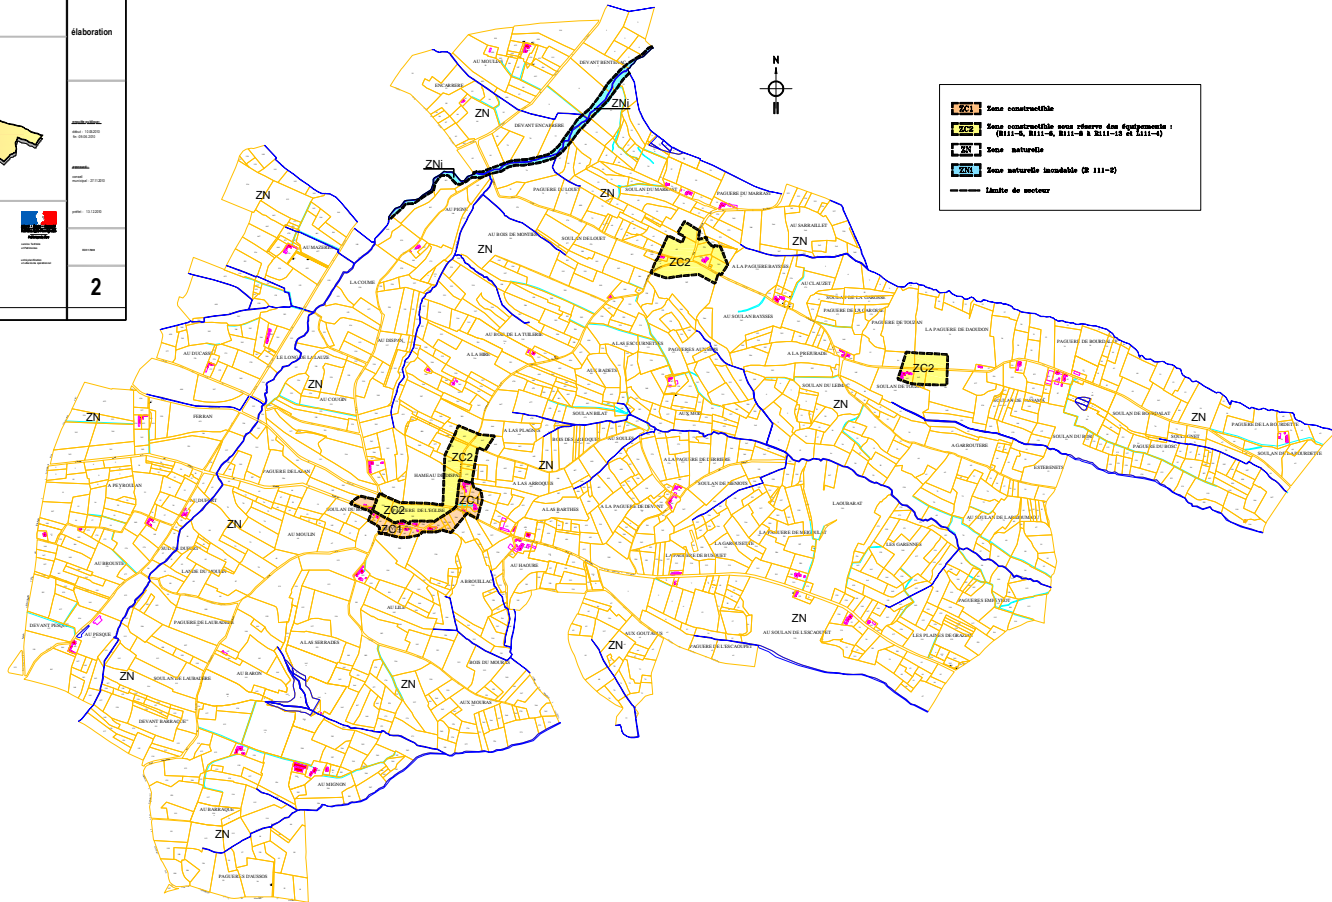


maître d'ouvrage commune de Monties	élaboration
carte communale documents graphiques	
	échelle: 1:1000 1:2000 1:5000 1:10000
maître d'œuvre Direction Départementale des Territoires du Gers	2



	Zone constructible
	Zone constructible avec règles d'équipements : (R11-1, R11-2, R11-3 à R11-11)
	Zone naturelle
	Zone naturelle inconstructible (R 111-1)
	Limite de secteur