


maître d'ouvrage  
**Commune de prézac**  
 carte communale  
 documents graphiques  
 ensemble de la commune

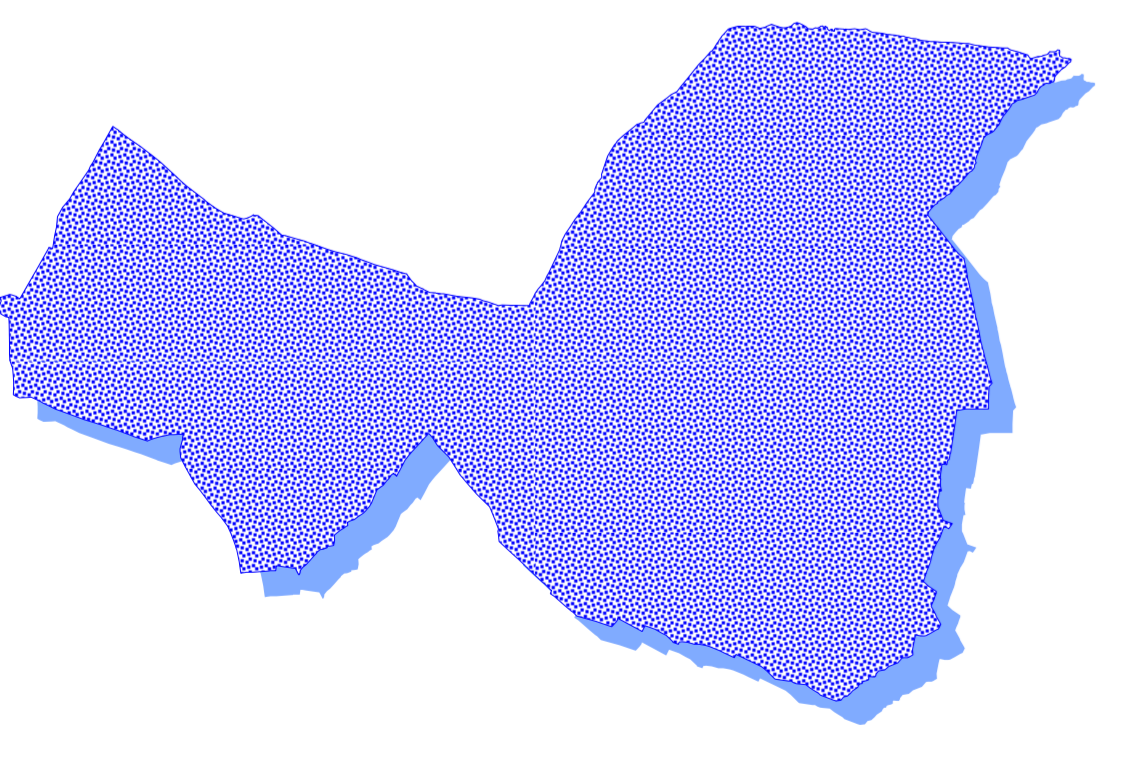

**élaboration**  
 enquête publique:  
 09/09/2012  
 19/10/2012  
 approuvé:  
 conseil  
 municipal 02/11/2012  
 lettre 04/12/2012

maître d'oeuvre  
 direction départementale  
 des Territoires  
 du Gers



Echelle:1/5000

- ZC2 Zone constructible sous réserve des équipements : (R111-5, R111-6, R111-8 à R111-13 et L111-4)
- ZN Zone naturelle
- ZNI Zone naturelle inondable