



- ZC1 Zone constructible
- ZC2 Zone constructible sous réserve des équipements : (R111-5, R111-6, R111-8 à R111-13 et L111-4)
- ZN Zone naturelle
- ZNe Zone naturelle de protection écologique (Natura 2000)
- ZNi Zone naturelle inondable (R 111-2)
- ZNie Zone naturelle inondable avec protection écologique (R 111-2)
- ZNp Zone naturelle protégée (R 111-21)

<p>maître d'ouvrage Commune de saint arailles</p>	<p>élaboration</p>
<p>carte communale documents graphiques ensemble de la commune</p> 	<p>enquête publique date: 06/05/2012 fin: 13/02/2012</p> <p>approuvé conseil municipal: 17 mars 2012</p> <p>préfet: 27 avril 2012</p>
<p>maître d'oeuvre direction départementale des Territoires du Gers</p> 	<p>Echelle: 1/5000</p> <p style="text-align: center; font-size: 24px; font-weight: bold;">2</p>

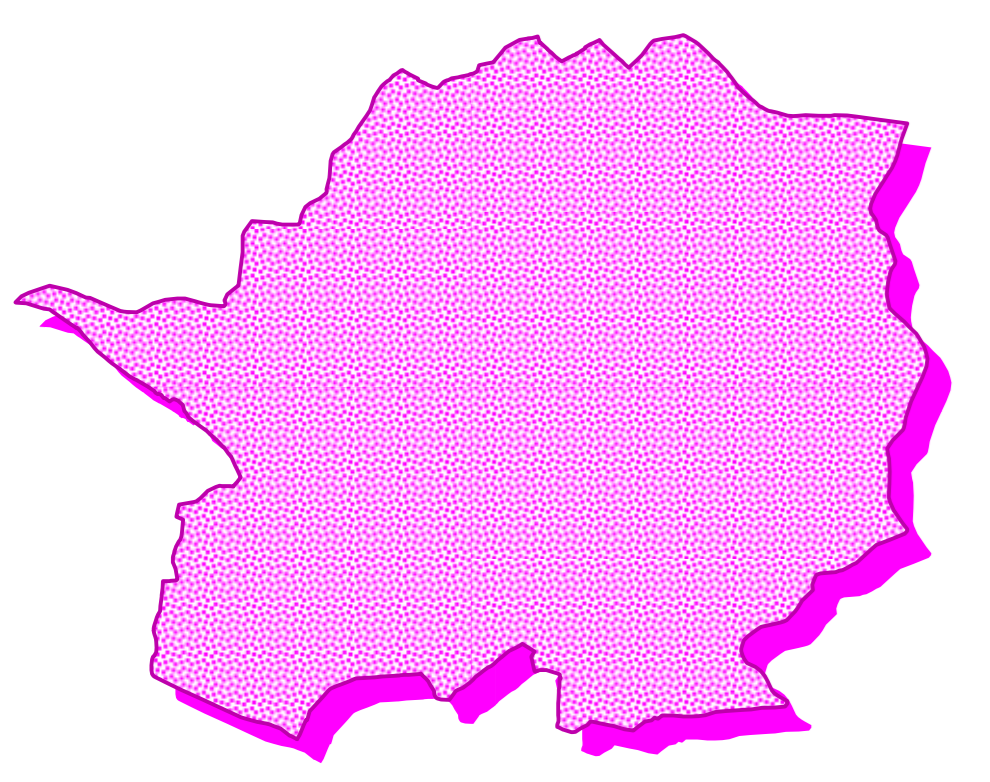