



LA SAUVETAT - Carte Communale au 1/5000ème

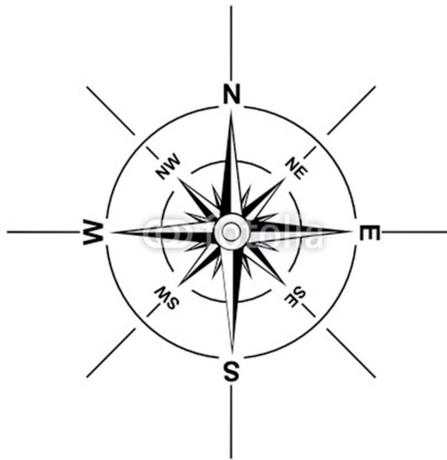

Carte Communale de la Sauvetat au 1/5000ème
Partie NORD de la commune

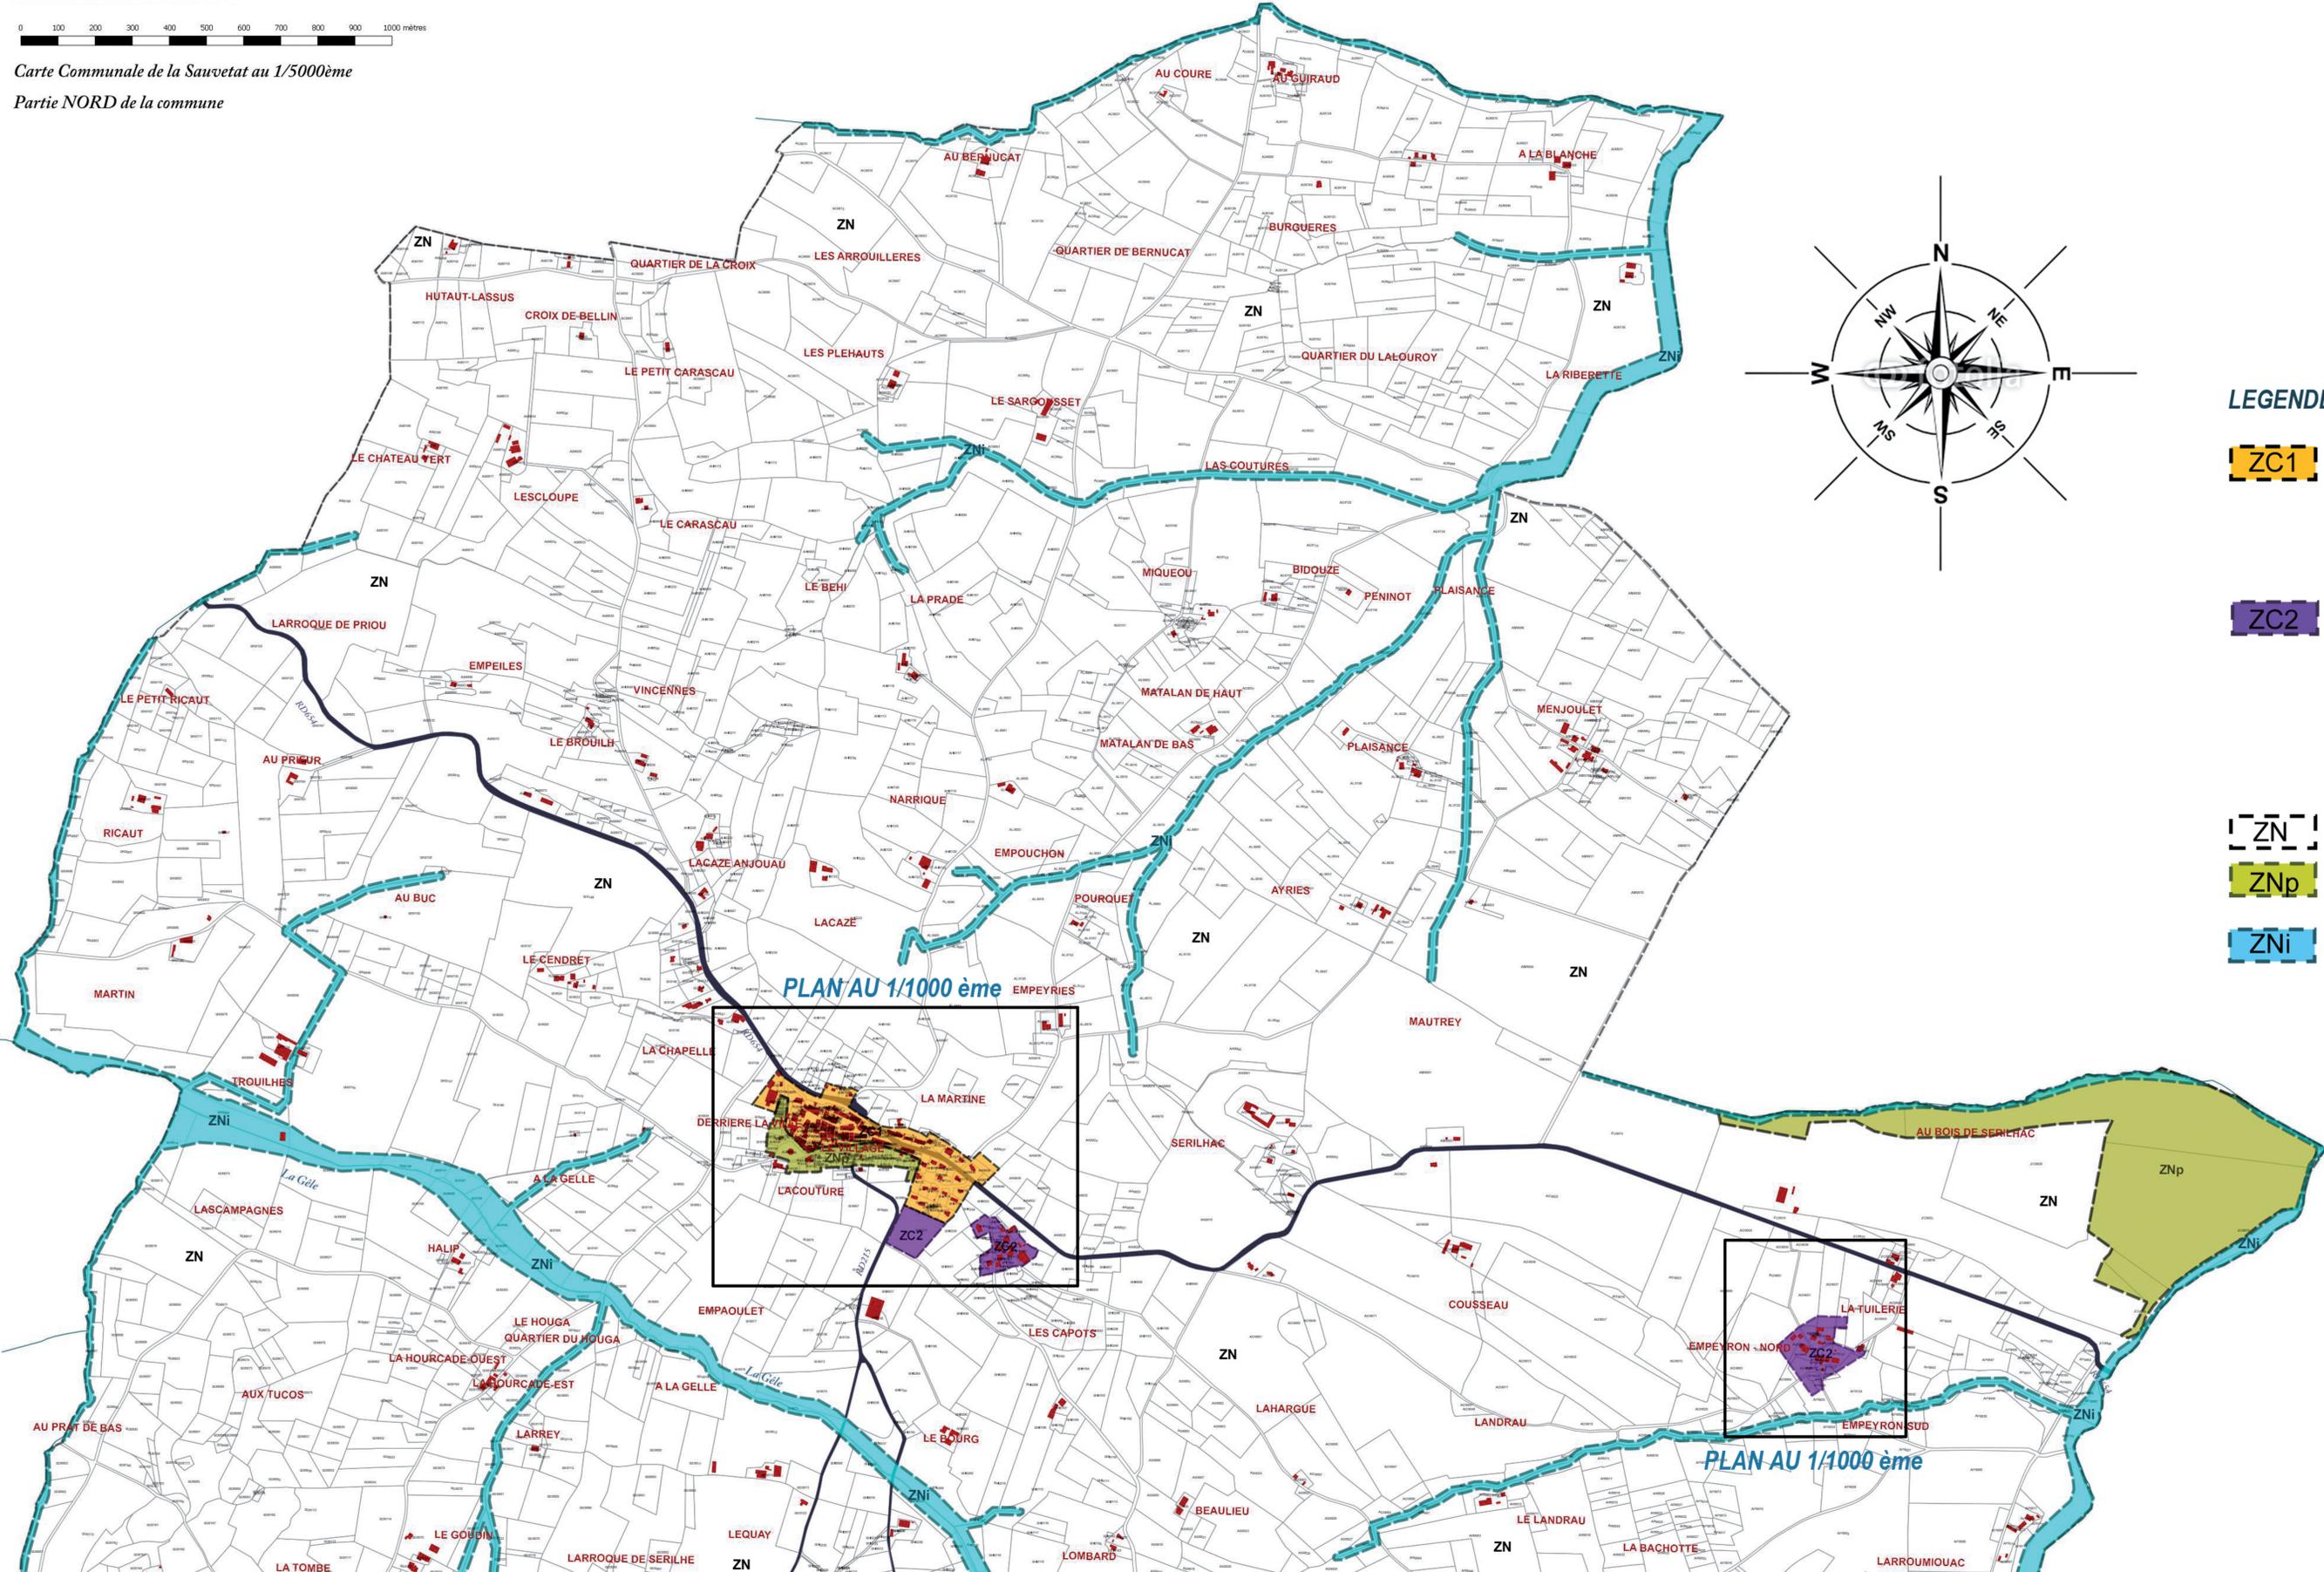

LEGENDE DE LA CARTE COMMUNALE

ZC1 Zone ZC1, zone constructible
Dans cette zone, les conditions d'équipement permettent l'implantation de toute construction (à l'exclusion de celles à usage d'activités polluantes, nuisantes ou dangereuses pour le voisinage).

ZC2 Zone ZC2, zone constructible sous réserve des équipements
Les constructions (à l'exclusion de celles à usage d'activités polluantes, nuisantes ou dangereuses pour le voisinage) sont admises sous réserve de satisfaire aux conditions d'équipement définies par les Règles Générales d'Urbanisme (notamment les articles R 111-5, R111-6, R 111-8 à R 111-13 du Code de l'Urbanisme).

ZN Zone ZN, zone naturelle

ZNp Zone ZNp, zone naturelle de protection

ZNi Zone ZNi, zone naturelle inondable

Commune de LA SAUVETAT
CARTE COMMUNALE

Enquête Publique
Début 27 NOVEMBRE 2012
Fin 9 JANVIER 2013
approuvée le
CONSEIL MUNICIPAL
PREFET

Plan d'ensemble 1/5000ème
Nord de la commune