

REGLEMENT GRAPHIQUE

ECHELLE : 1/5 000

Annulation partielle par jugement du 09/07/2019

PRESCRIPTION DU PLU : le 14 décembre 2009

DEBAT SUR LE PADD : le 9 septembre 2014


ARRET DU PLU : le 19 juin 2015

ENQUETE PUBLIQUE : du 4 avril 2016 au 6 mai 2016

APPROBATION DU PLU : le 6 juillet 2016

4.1

Bureau d'études UrbaDoc
 Chef de projet : Etienne BADIANE
 55, Avenue des Minimes
 31200 TOULOUSE
 05.34.42.02.91
 contact@be-urbaDoc.fr

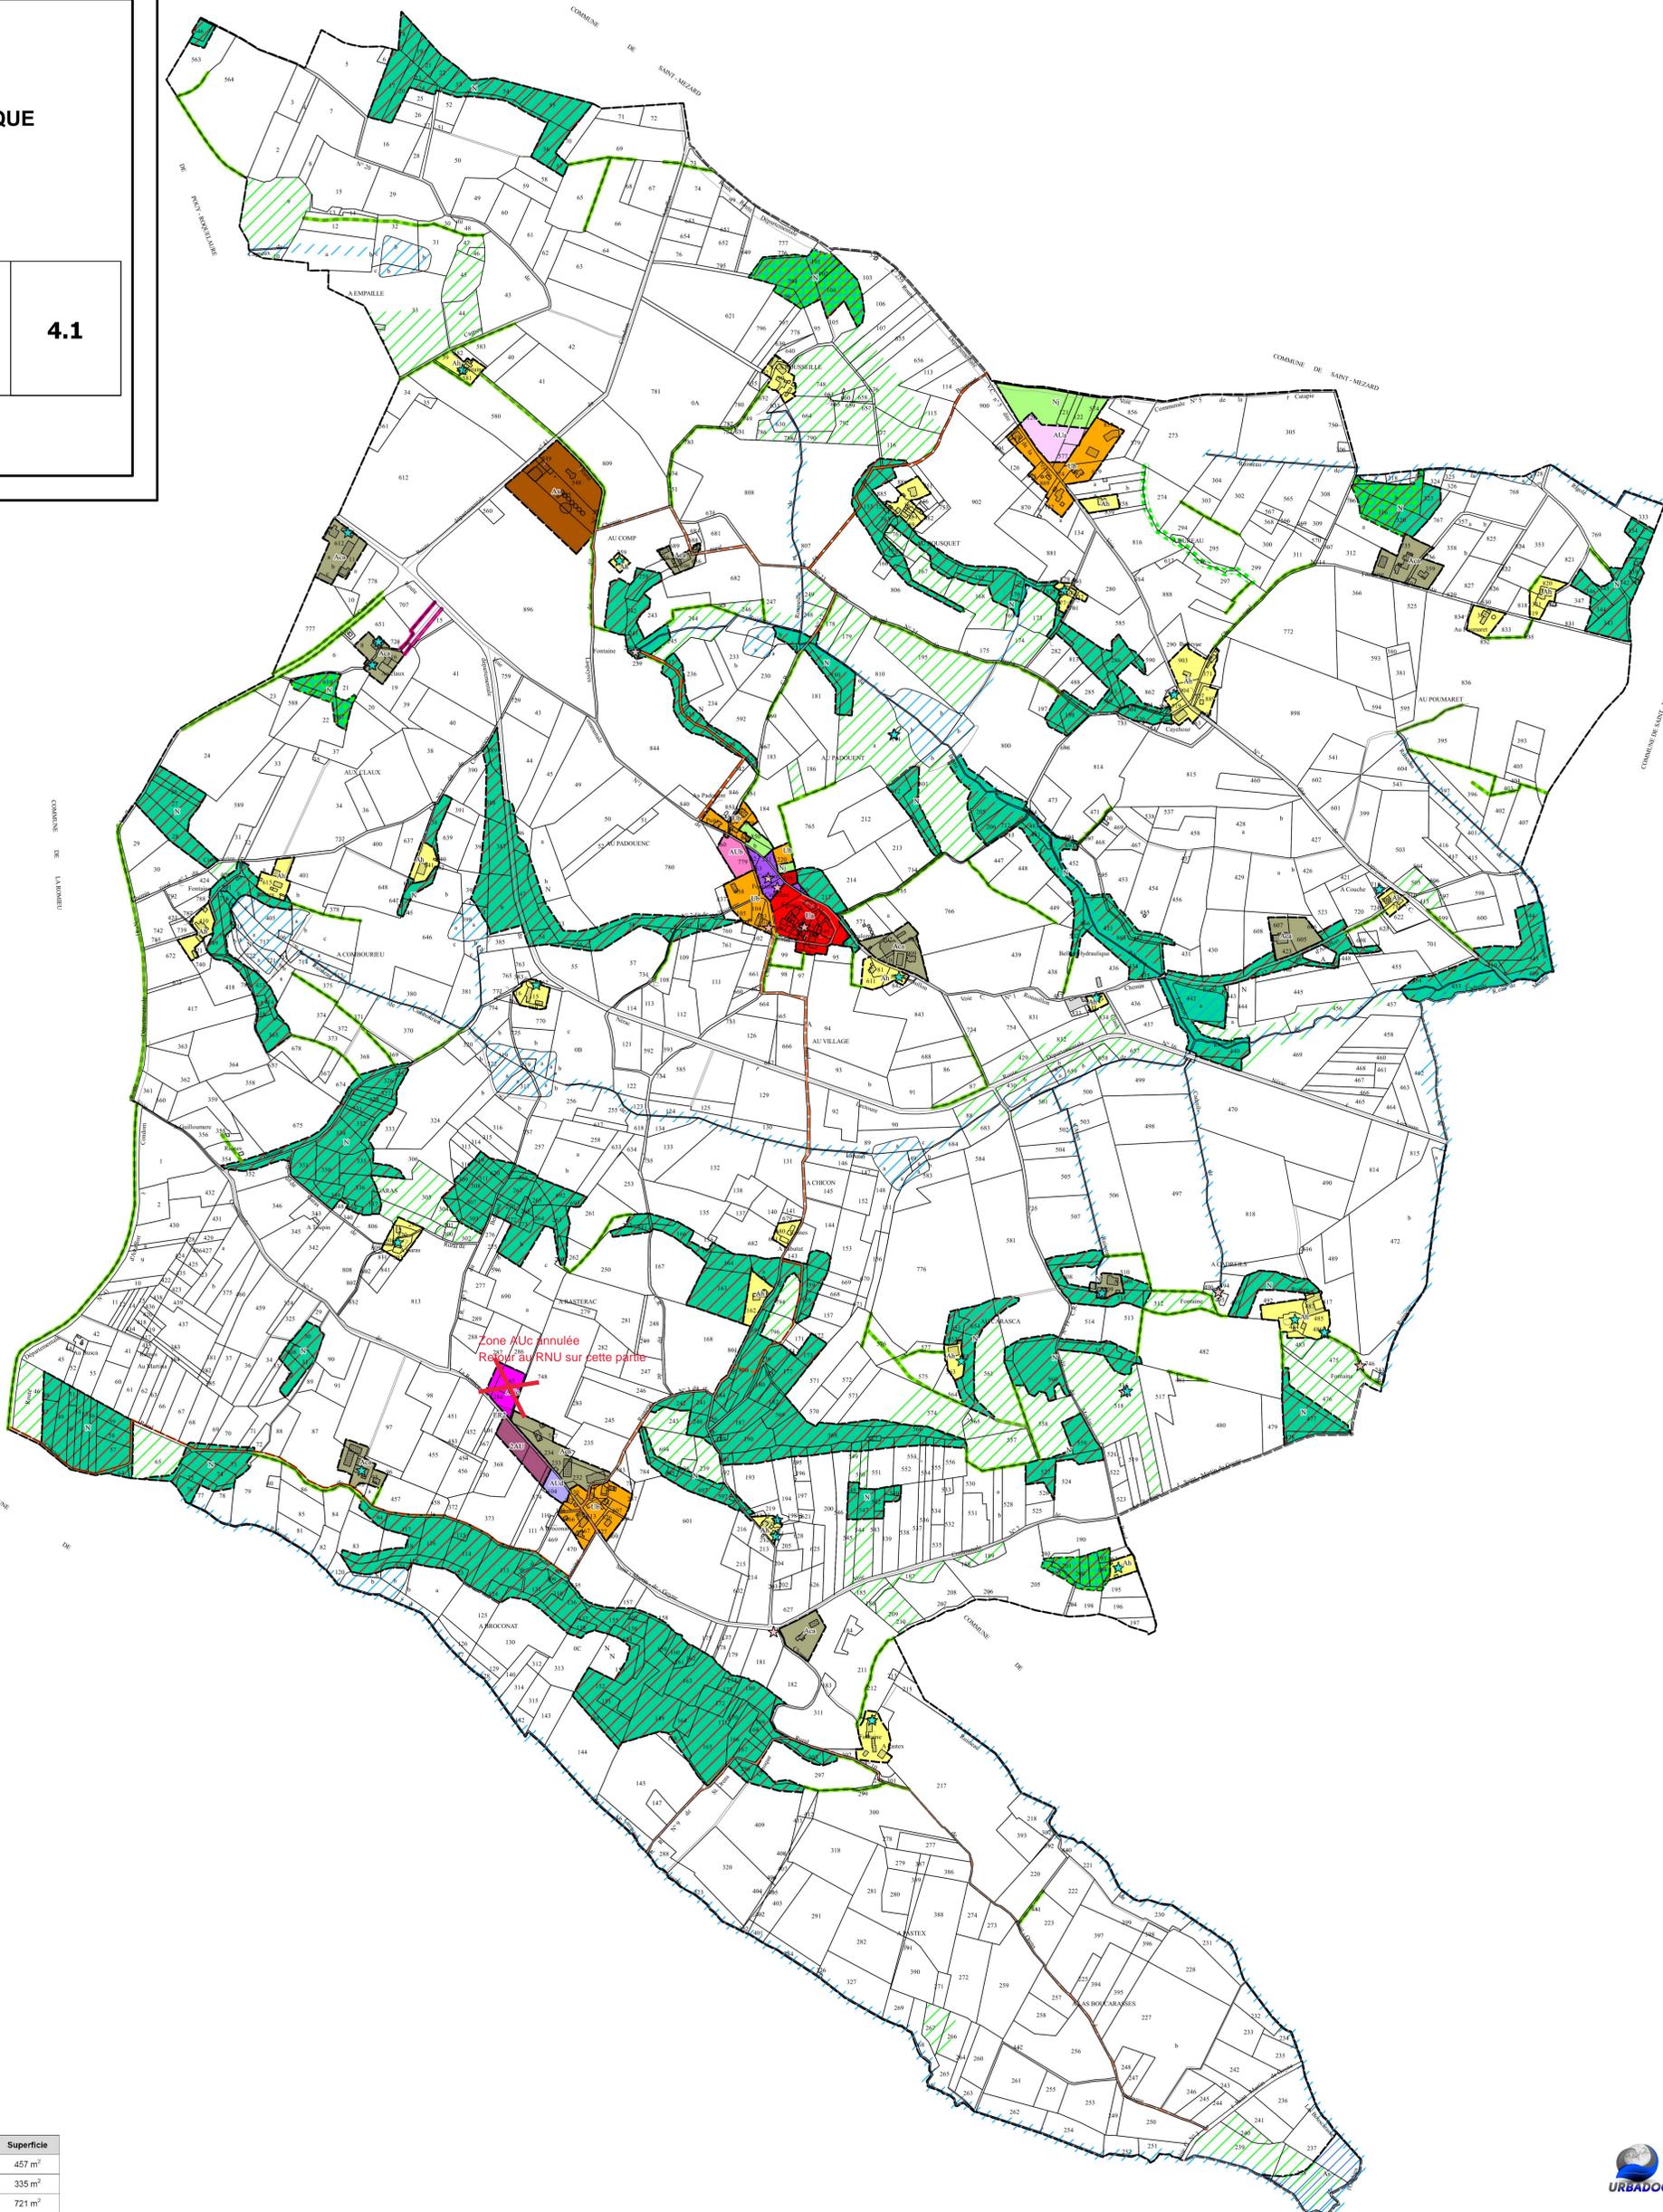

Légende

Zones Urbaines

- Ua : Zone urbanisée (noyau primitif)
- Ub : Zone urbanisée (hameau)
- Ui : Zone urbanisée à vocation de loisirs

Zones A Urbaniser

- AUa : Zone à urbaniser (priorité 1)
- AUb : Zone à urbaniser (priorité 2)
- AUc : Zone à urbaniser (priorité 3)
- AUd : Zone à urbaniser (priorité 4)
- 2AU : Zone à urbaniser (moyen-long terme)

Zones Agricoles

- A : Zone agricole
- Aca : Siège d'exploitation agricole
- Ah : Habitat diffus en zone agricole
- As : Zone agricole inondable
- Ax : Zone à vocation agricole et artisanale

Zones Naturelles

- N : Zone naturelle
- Nj : Zone naturelle à vocation de jardin

Prescriptions

- Emplacement réservé
- Espace boisé classé
- Chemin à préserver
- Élément de patrimoine bâti ou paysager à protéger
- Bâti susceptible de changer de destination
- Élément linéaire (allée de cèdres)

Éléments constitutifs de la trame verte et bleue

- Réservoir de biodiversité
- Trame verte
- Trame bleue
- Alignement d'arbres ou haie

N°	Désignation	Bénéficiaire	Référence cadastrale	Superficie
1	Création d'une zone de stationnement et d'un accès pour la zone AU	Commune	A 120 et A 577 en partie	457 m ²
2	Création d'une zone de stationnement	Commune	B 204 en partie	335 m ²
3	Extension du cimetière	Commune	A 219	721 m ²