


Plan Local d'Urbanisme

6.3b-SCHEMA D'ASSAINISSEMENT

Version PLU Approuvé

arrêté le : 17 décembre 2009
enquête publique du : 19 août au 17 septembre 2010
approuvé le : 03 février 2011

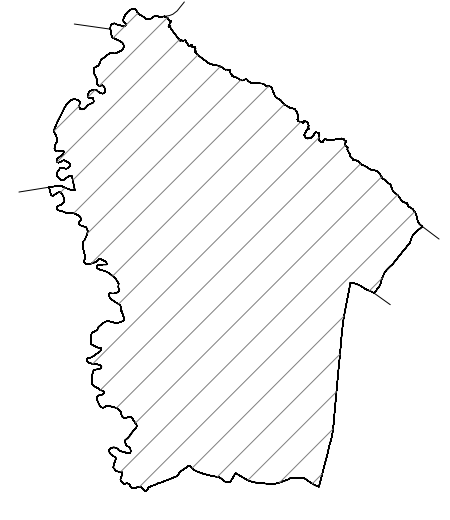

Echelle : 1/7500...


S.A.R.L. XMOE
17 rue de la République - 31000 Toulouse
Tel : 05 61 00 22 21 - Fax : 05 61 00 22 20
Email : xmo@xmo.fr

urbactis

MOE

LEGENDE :


Réseau d'Assainissement		Zone d'Assainissement Collectif	
Réseau Eaux Usées existant	Zone Existante	Zone Futur	
Regards Eaux Usées existant			

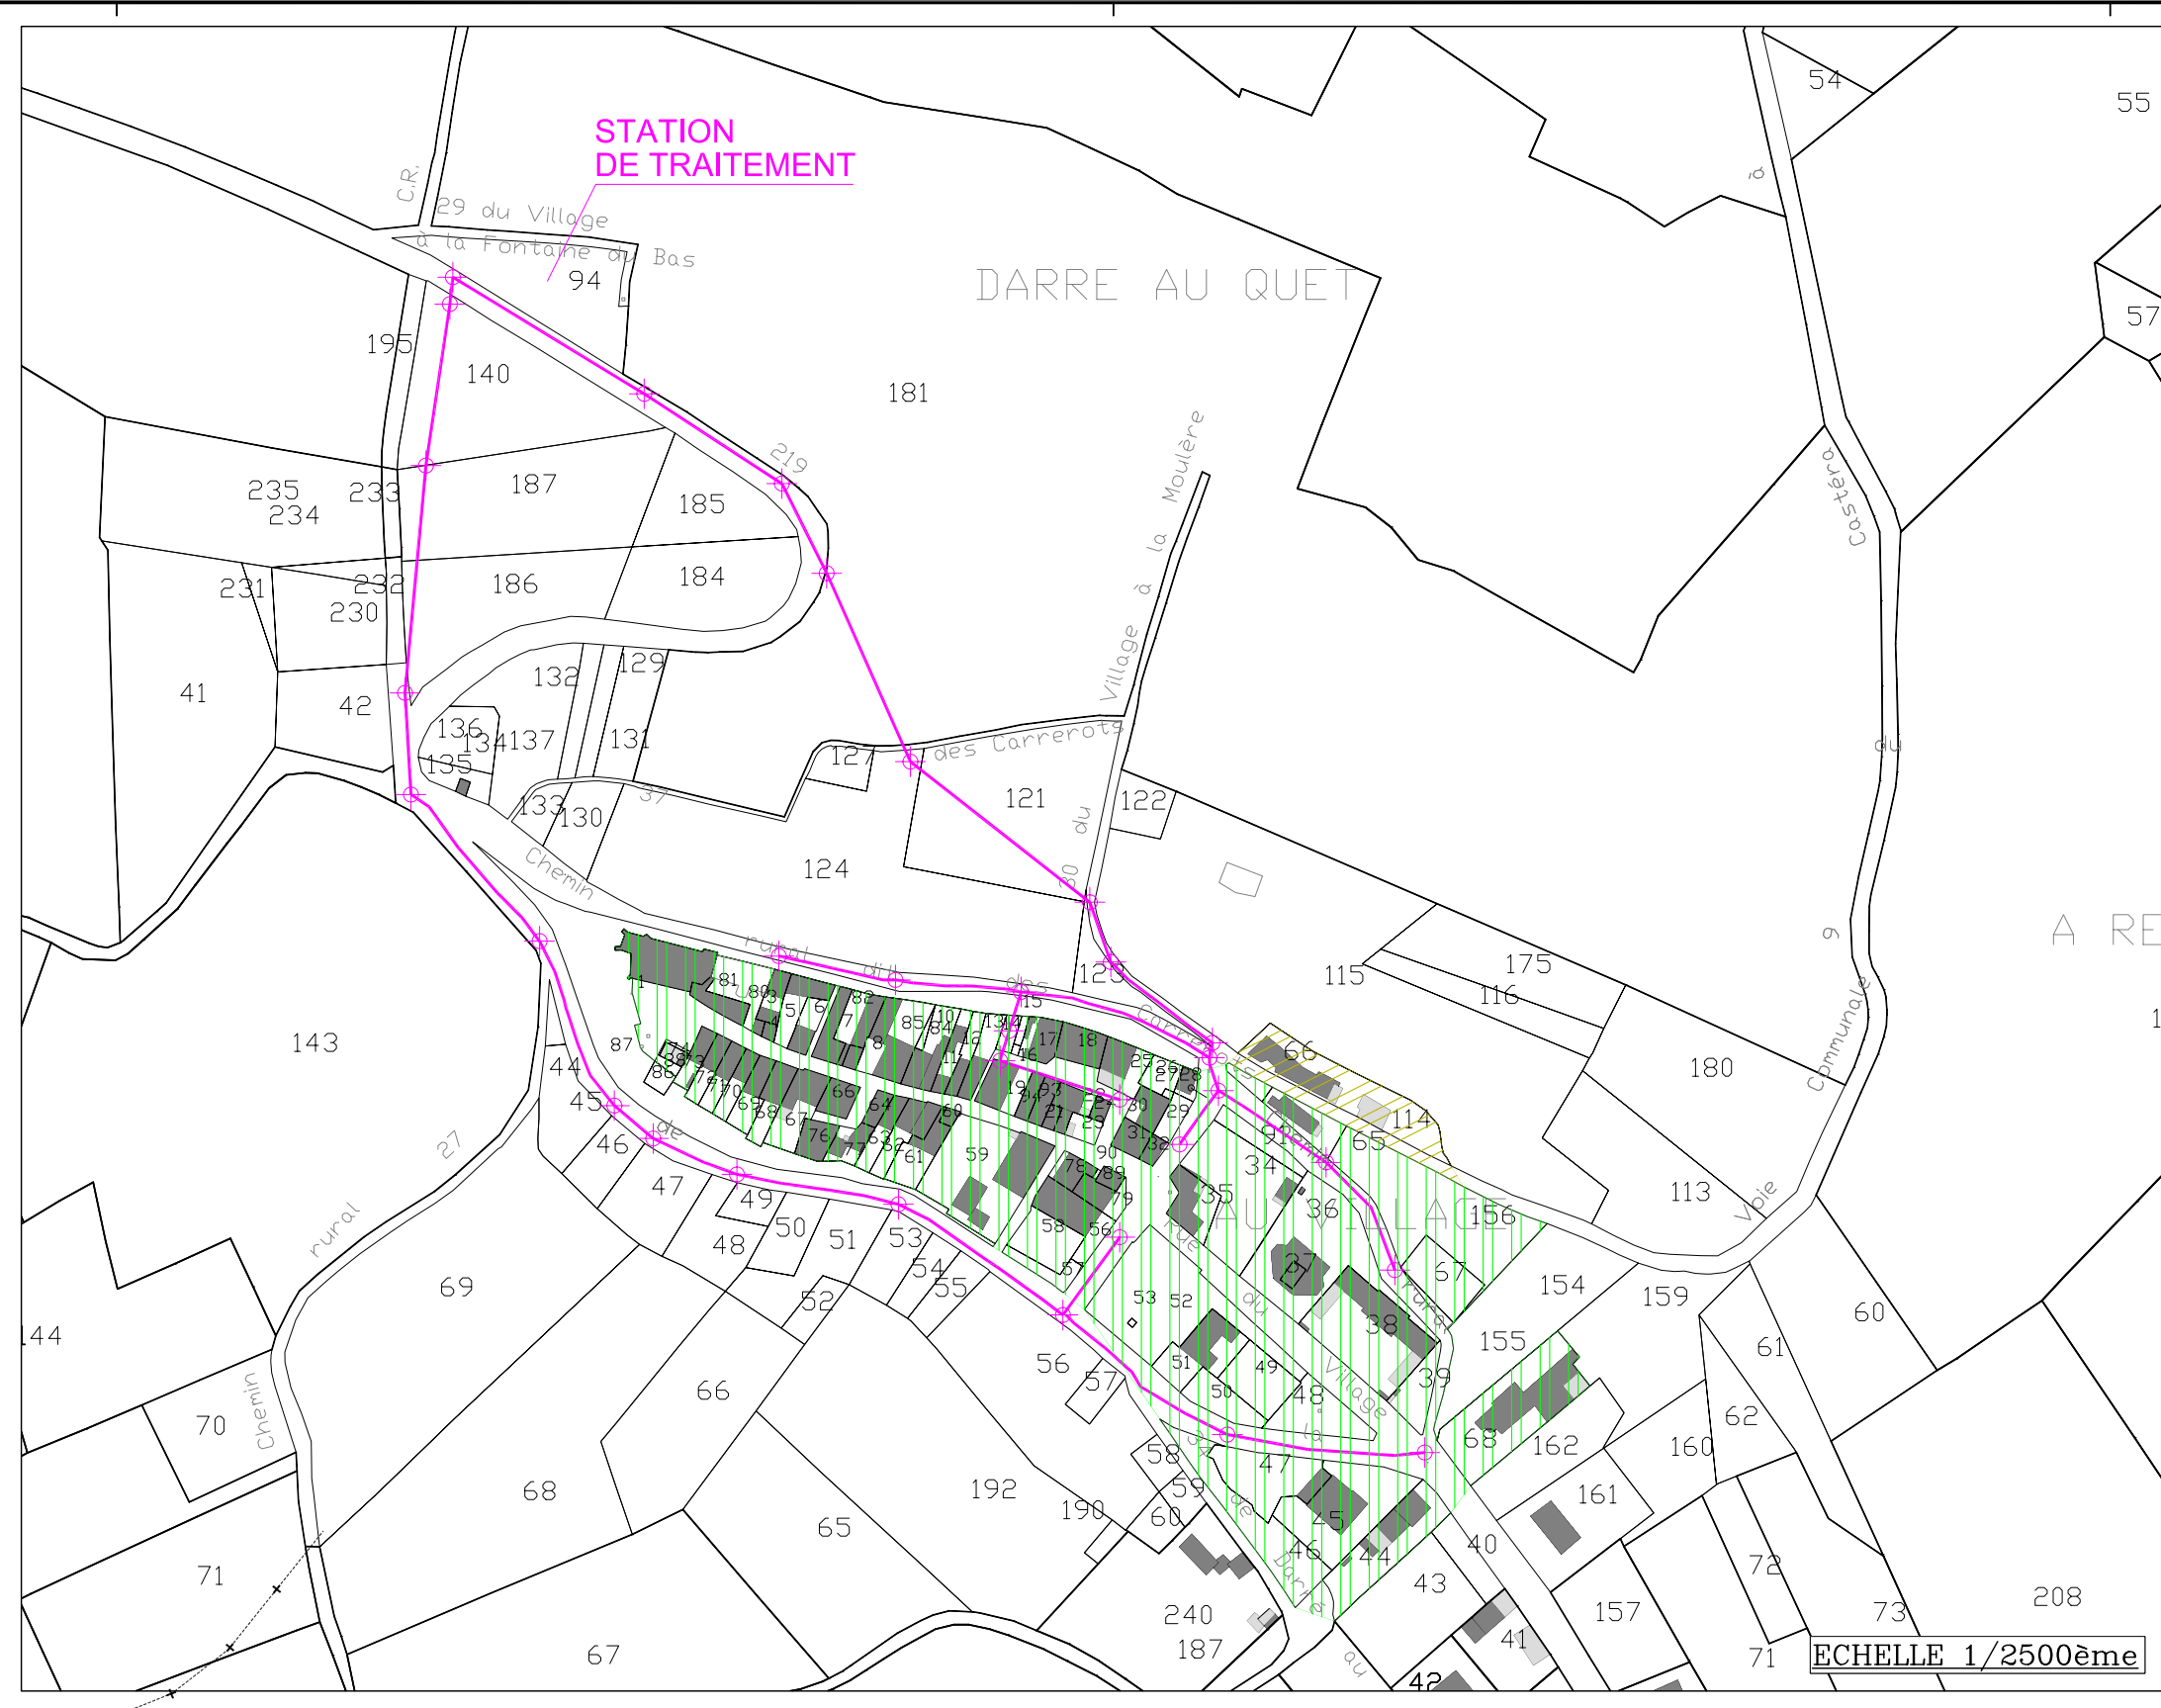

Commune de SAINT-MEZARD

Commune de SEMPESSE

Commune de SAINT-MARTIN-DE-GOYNE

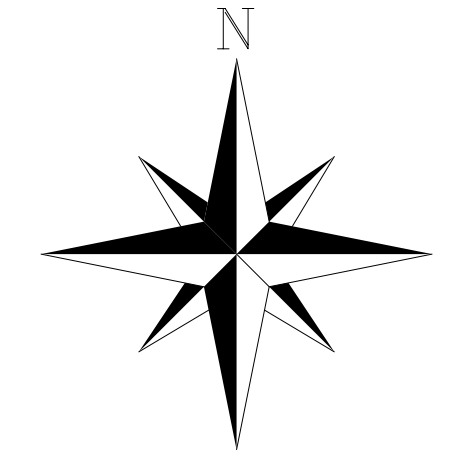

Commune de SAINT AVIT-FRANDAT

Commune de LECTOURE

Commune de LECTOURE

Commune de LECTOURE