


Plan Local d'Urbanisme

6.3c - SCHEMA D'ELIMINATION DES DECHETS

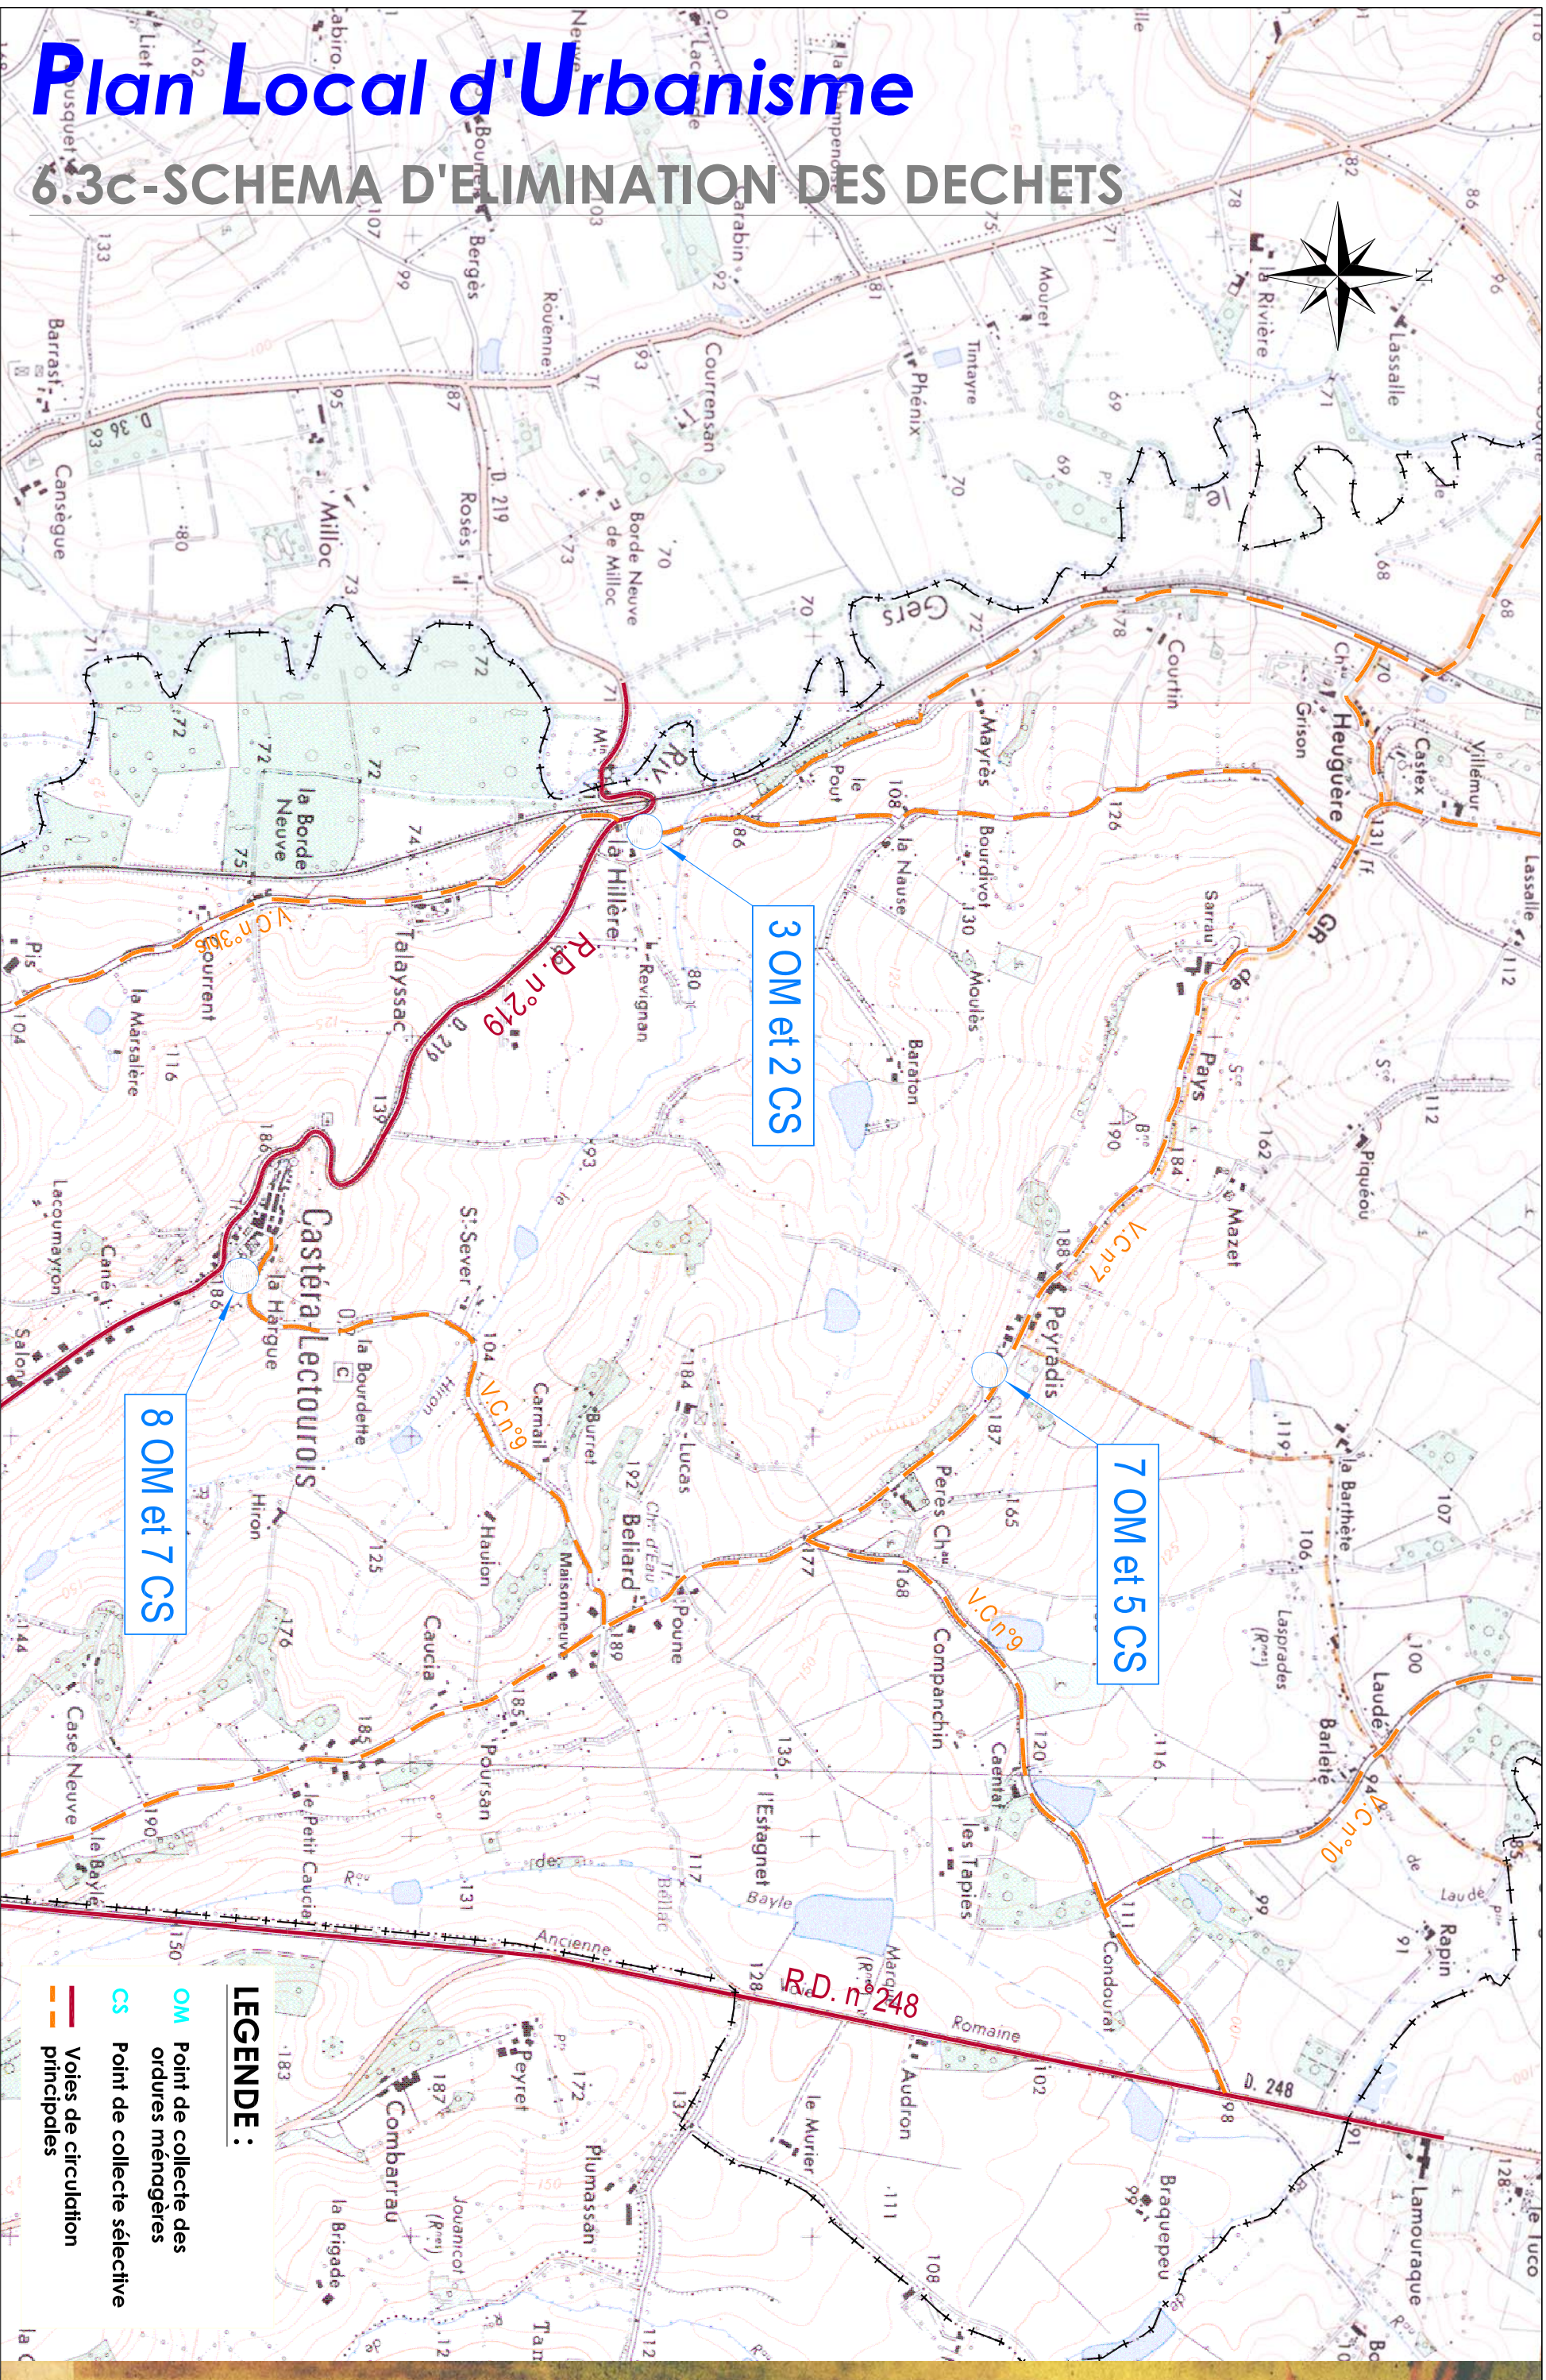

LEGENDE :

- OM** Point de collecte des ordures ménagères
- CS** Point de collecte sélective
- Voies de circulation principales**

Département du GERS

Commune de CASTERA-LECTOUROIS

Version PLU Approuvé

Echelle 1/15000ème

S.A.R.L. XMGE
51 rue Montholon - 32500 Fleurance
Tel : 05 62 06 22 31 - Fax : 05 62 06 27 06
E-mail : m.gierandf@xmge.com

urbactis



XMGE

GÉOMÈTRES EXPERTS
BUREAU D'ÉTUDE VAO