




ESTAMPES

MIELAN

ESTAMPURES

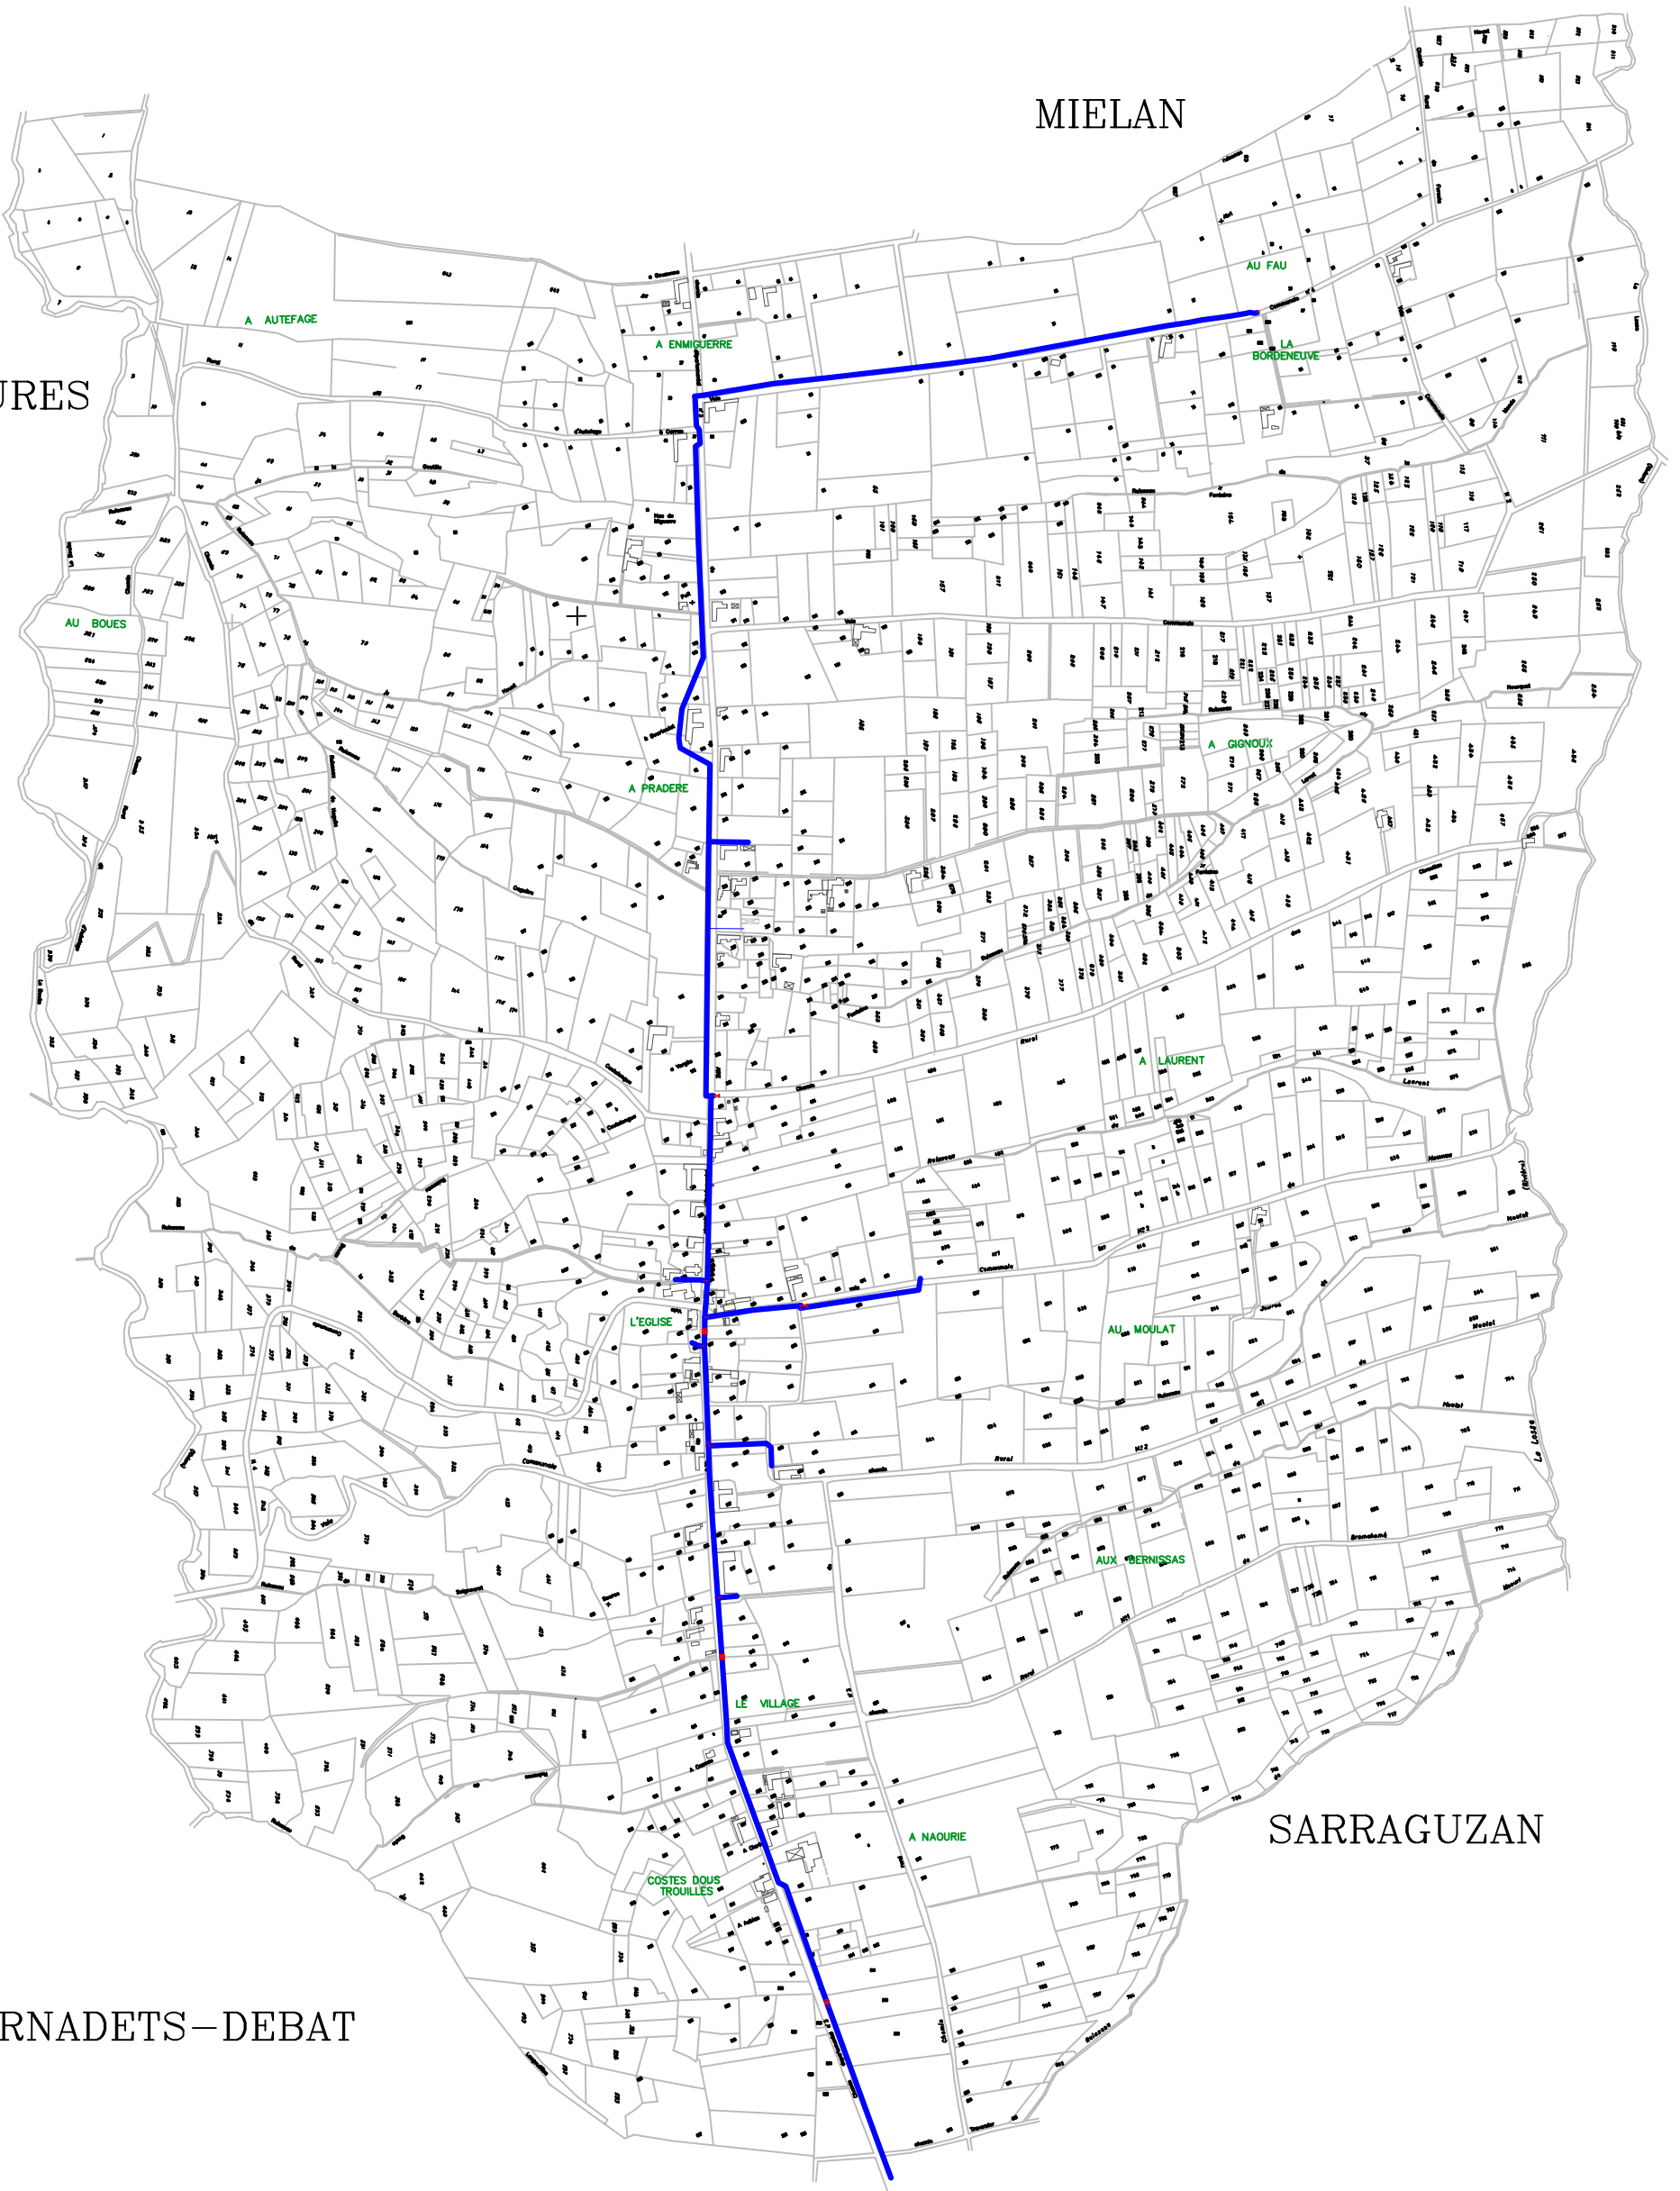

SARRAGUZAN

BERNADETS-DEBAT

BERNADETS-DEBAT



Syndicat Intercommunal
d'Assainissement et d'Eau Potable
du Lizon

22, rue de Tarbes - 65220 Trie-sur-Baïse
tél. : 05-62-35-60-94 / fax : 05-62-35-68-38
e-mail : siaep.lizon@wanadoo.fr

Horaires d'ouverture : du lundi au vendredi de 8h30 à 12h00
et de 14h00 à 18h00

Commune de CASTEX

Plan de repérage du réseau d'eau potable

Dessinateur : Julie ALLANIC
Dossier : Plan-AEP-CASTEX.dwg

Echelle : 1/1000
Date : 06/07/2016 08:00