


Zonage après la révision simplifiée du PLU de Cazaubon

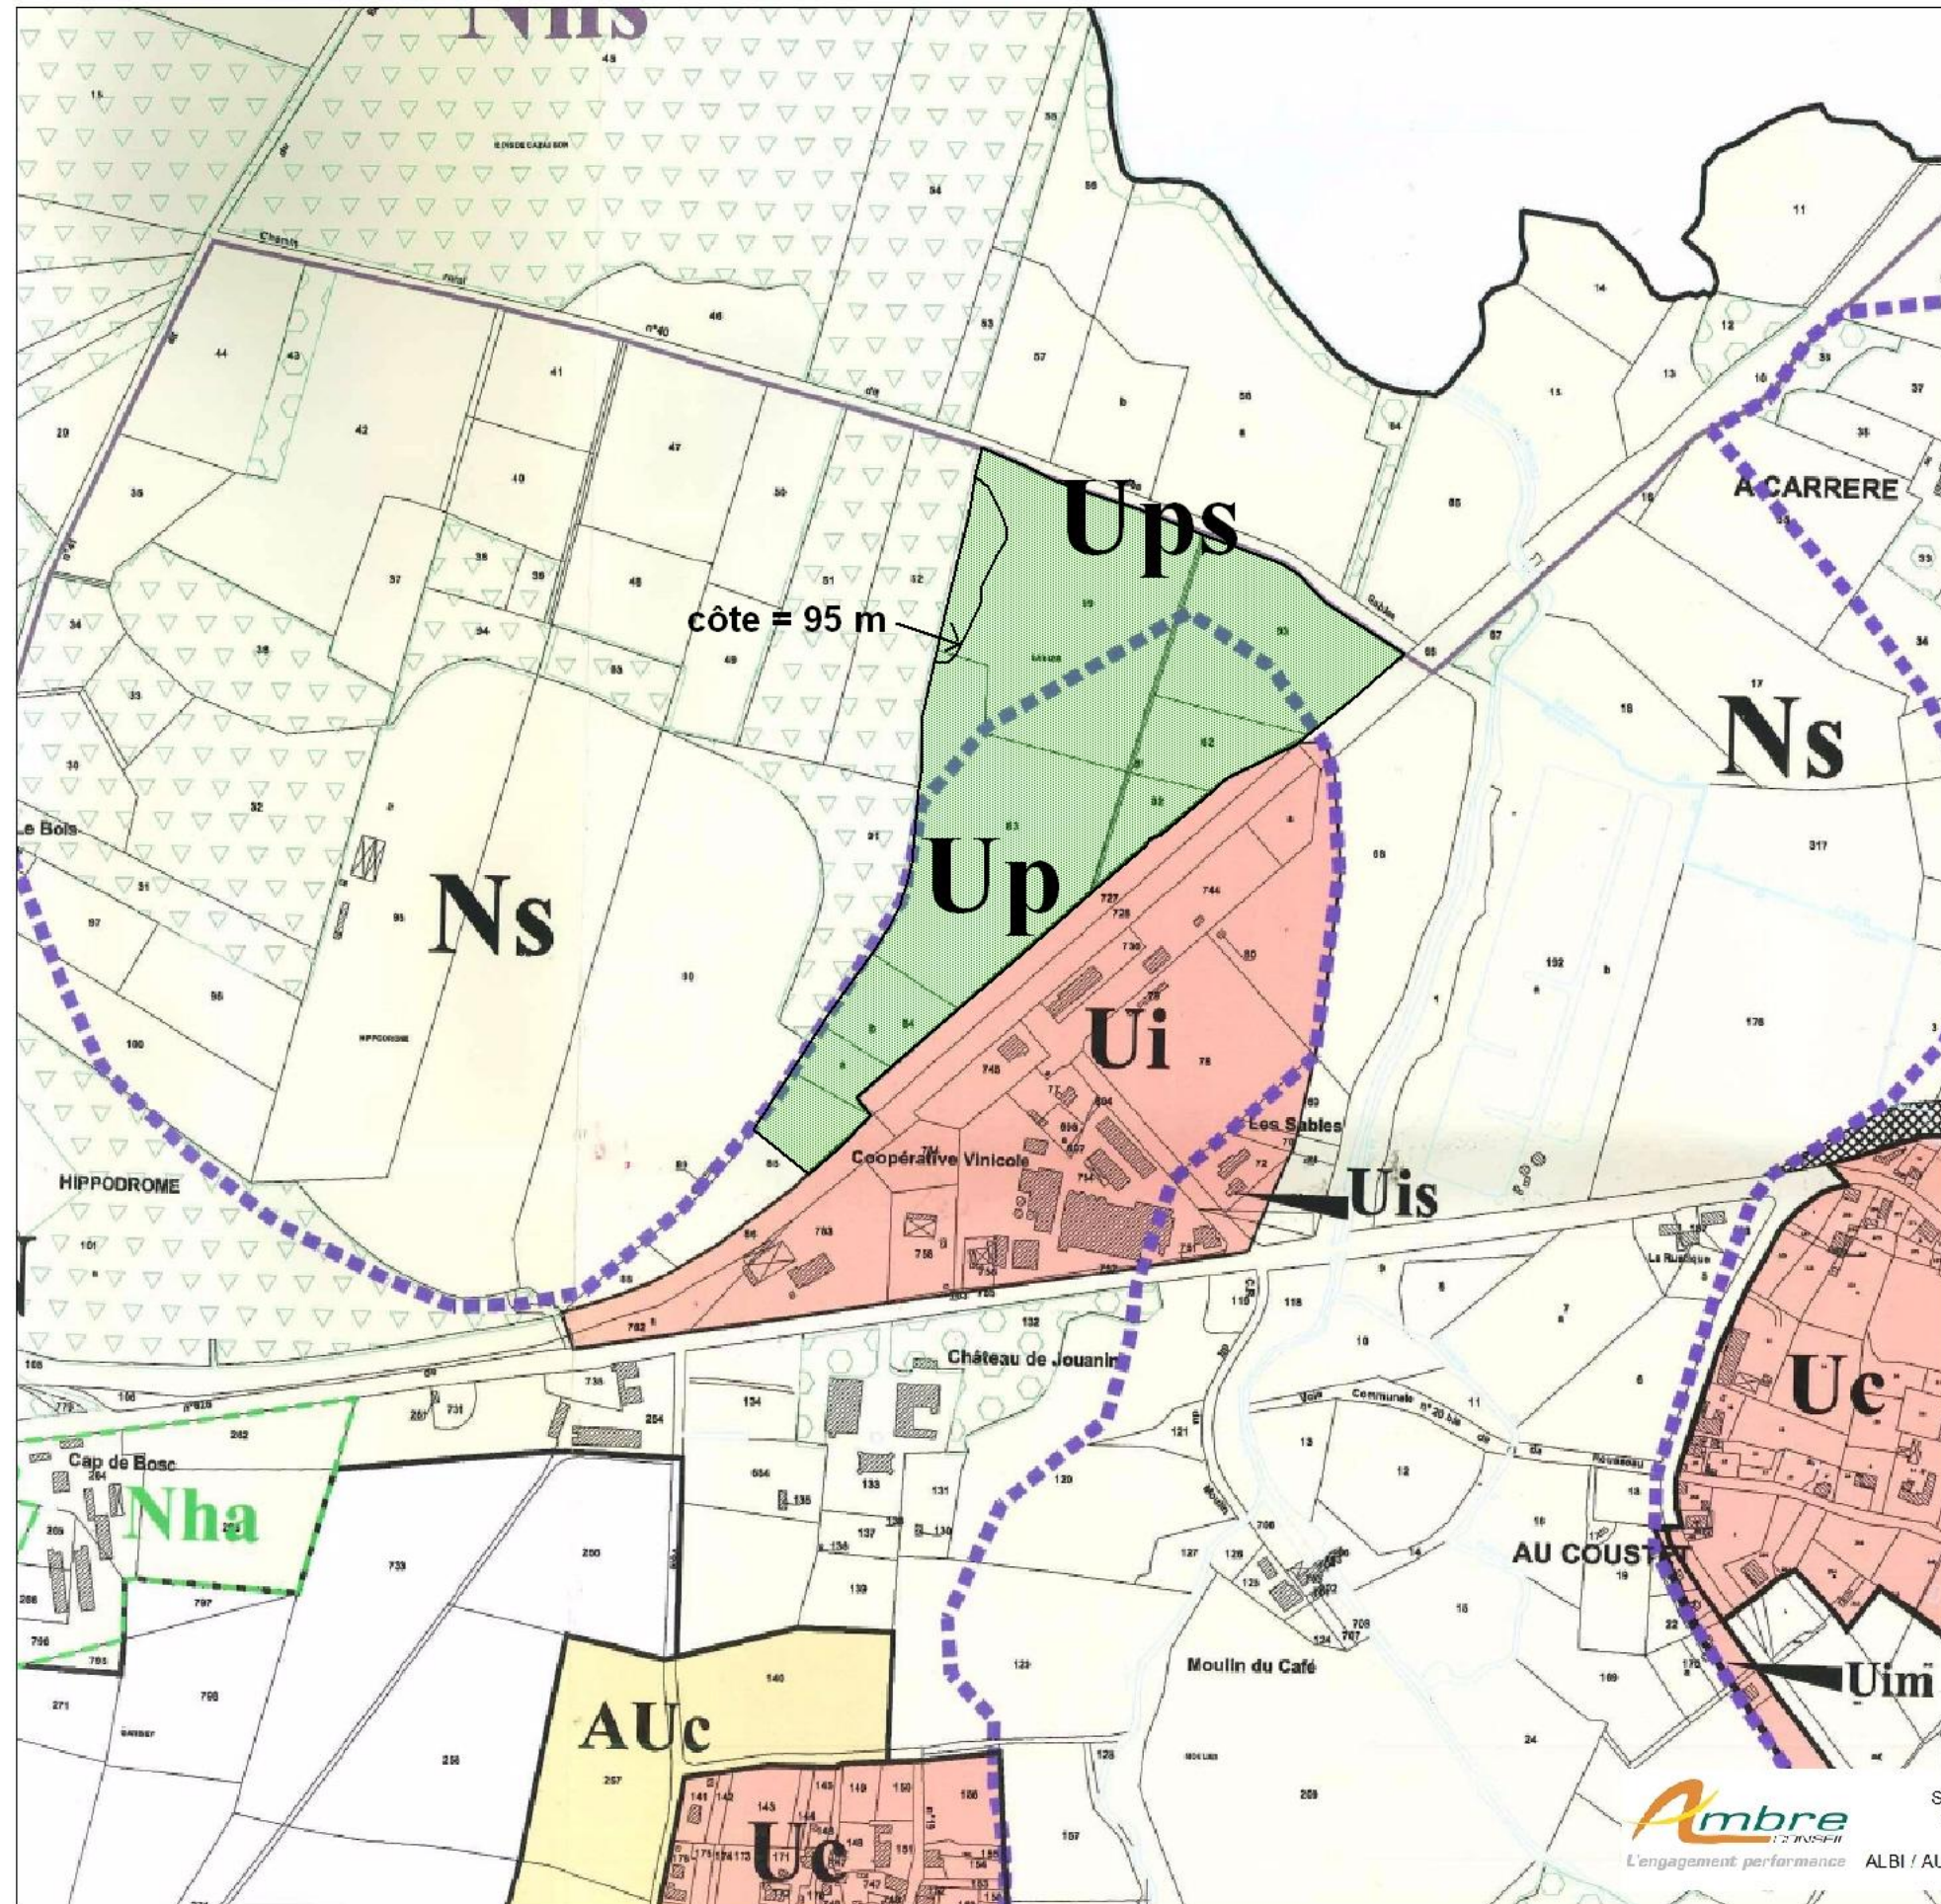

Révision simplifiée du PLU

Commune de CAZAUBON

Février 2011



Légende

Zone Up (urbaine photovoltaïque)

