



Liberté • Égalité • Fraternité
REPUBLIQUE FRANÇAISE
 direction
 départementale
 de l'Équipement
 et de l'Agriculture
 Gers

service
 Territoires et Patrimoines
 cellule planification

PLAN LOCAL D'URBANISME N°1

DURAN

Arrêté le 07 Janvier 2009

Enquête Publique du 15 Juin 2009 au 15 Juillet 2009

Approuvé le 12 novembre 2009


PIECE 6.1

Mise à jour le:
 DECEMBRE 2008

Annexes

Servitudes d'Utilités Publiques
 Projet d'intérêt général
 Contraintes

ECHELLE : 1/10000

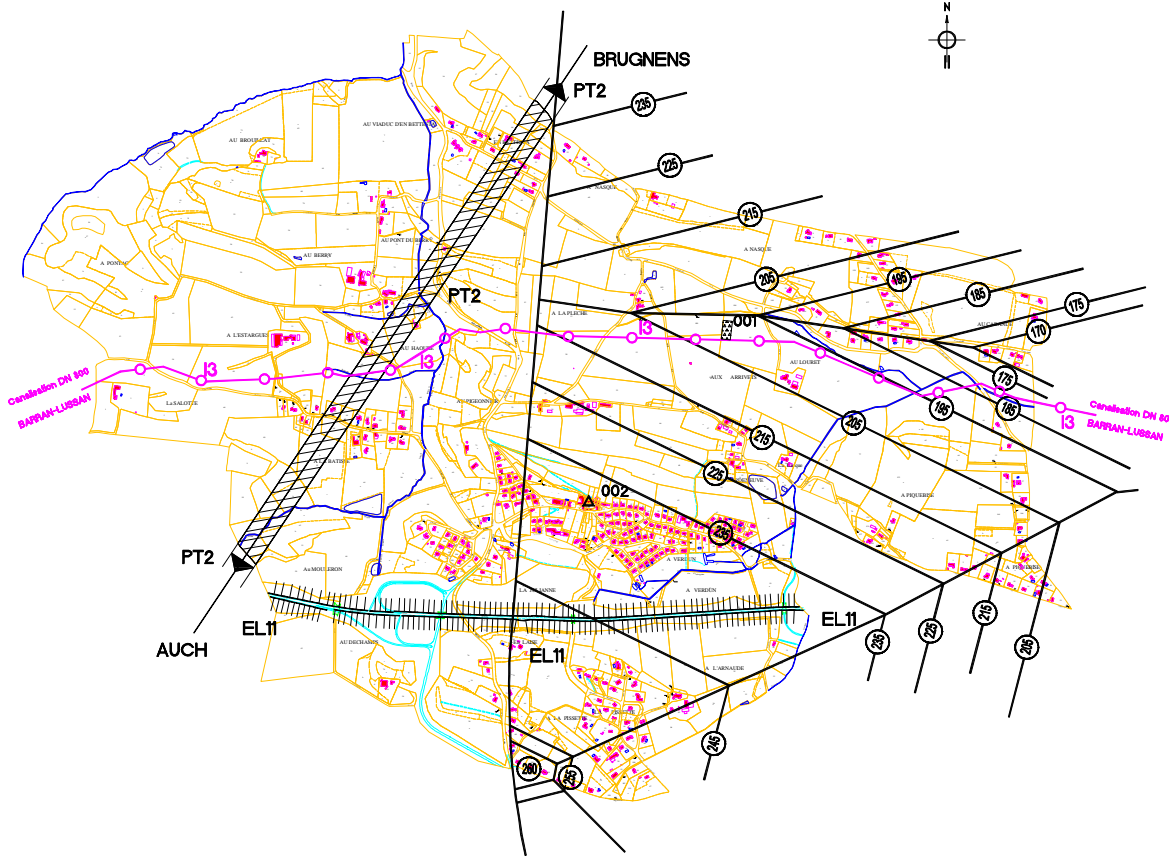

**SERVITUDES
 déclarées d'utilité publique**

CODE	INTITULE	SYMBOLE
EL11	Servitudes relatives aux interdictions d'accès devant les propriétés limitrophes des routes nationales	
I3	Servitudes relatives à l'établissement des canalisations de transport et de distribution de gaz	
PT2	Servitudes relatives aux transmissions radioélectriques concernant la protection contre les obstacles, des centres d'émission et de réception mobiles par l'Etat	
T5	Servitudes oronographiques de déplacement (obstacles civils et militaires)	

CONTRAINTES

001,002,...	Sites archéologiques connus	
-------------	-----------------------------	--