

Commune de LALANNE

Commune de  
MIRAMONT-LATOIR

Commune  
de  
MIREPOIX

Commune de  
MONTESTRUC-sur-GERS

Commune de  
SAINTE-CHRISTIE


Département du GERS  
Commune de GAVARRET-sur-AULOUSTE

## Plan Local d'Urbanisme

### 6.3a-SCHEMA DU RESEAU D'EAU POTABLE

#### Version PLU Approuvé

arrêté le : 22/11/2012  
enquête publique du : 03/06/2013 au 04/07/2013  
approuvé : Octobre 2013

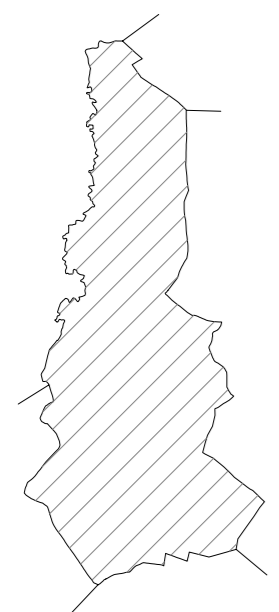

Echelle : 1/5000...

LEGENDE : Réseau Eau Potable		
Légende	Défense Incendie	Réseau de Distribution
Cours d'eau	Poteau d'incendie	Conduite AEP
	Zone de protection par réseau de 100mm minimum	Robinet Vanne
		Vidange
		Ventouse
		Réduction