

Commune de LALANNE

Commune de
MIRAMONT-LATOIR

Commune
de
MIREPOIX

Commune de
MONTESTRUC-sur-GERS

Commune de
SAINTE-CHRISTIE


Département du GERS
Commune de GAVARRET-sur-AULOUSTE

Plan Local d'Urbanisme

6.3b-SCHEMA D'ASSAINISSEMENT

Version PLU Approuvé

arrêté le : 22/11/2012
enquête publique du : 03/06/2013 au 04/07/2013
approuvé : Octobre 2013

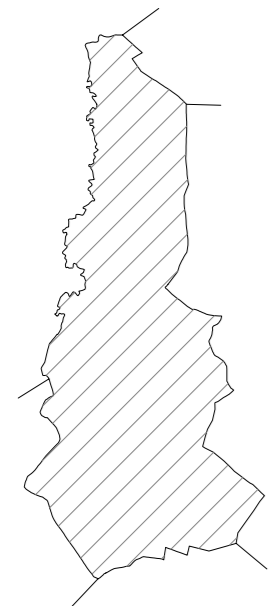

Echelle : 1/5000...

LEGENDE : Assainissement

	Cours d'eau		Zone d'assainissement individuel
	Lac		Zone d'étude des sols
			Fossés de rejet
			Sondage géologique