


maître d'ouvrage  
Commune de JEGUN

élaboration

Plan local d'urbanisme  
plans:

servitudes d'utilités publiques  
contraintes

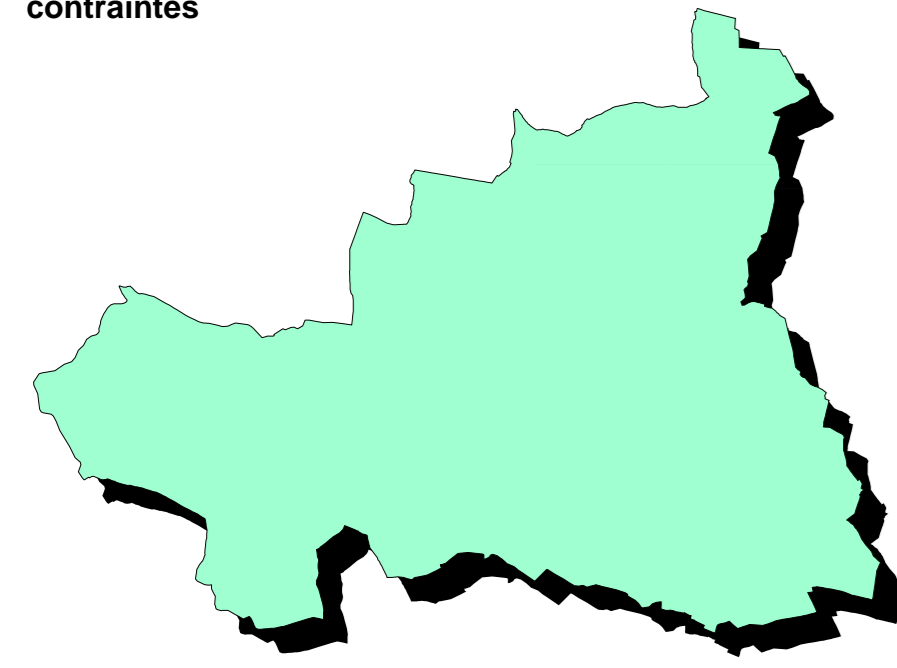

maître d'oeuvre

direction départementale  
des Territoires  
du Gers



projet arrêté:

enquête publique:  
début:  
fin:

approuvé:  
conseil  
municipal:

Echelle: 1/10000

## SERVITUDES déclarées d'utilité publique

CODE	INTITULE	SYMBOLE
AC1	Servitudes de protection des monuments historiques: — Classés ou Inscrits	
EL2	Servitudes en zones submersibles	
PM1	Servitude résultant des plans d'exposition aux risques naturels prévisibles - retrait gonflement des argiles	en cours d'assurance
PT2	Servitudes relatives aux transmissions radioélectriques concernant la protection contre les obstacles, des centres d'émission et de réception exploités par l'Etat	
T7	Servitudes aéronautiques à l'extérieur des zones de dégagement concernant les installations particulières	ensemble de la commune

## CONTRAINTES

001	Zone de saisine pour sites archéologiques (arrêté N° Z 2003-08 du 09/07/2003)	
-----	----------------------------------------------------------------------------------	--

