

# Légende :

- Canalisation fonte diamètre 250 mm
- Canalisation PVC diamètre 225 mm
- Canalisation fonte diamètre 200 mm
- Canalisation PVC diamètre 160 mm
- Canalisation fonte diamètre 150 mm
- Canalisation PVC diamètre 140 mm
- Canalisation fonte diamètre 125 mm
- Canalisation acier diamètre 125 mm
- Canalisation PVC diamètre 125 mm
- Canalisation PVC diamètre 110 mm
- Canalisation fonte diamètre 100 mm
- Canalisation PVC diamètre 90 mm
- Canalisation fonte diamètre 80 mm
- Canalisation PVC diamètre 75 mm
- Canalisation fonte diamètre 60 mm
- Canalisation PVC diamètre 63 mm
- Canalisation PVC diamètre 50 mm
- Canalisation PEHD diamètre 50 mm
- Canalisation acier diamètre 50 mm
- Canalisation PVC diamètre 40 mm
- Canalisation PEHD diamètre 40 mm
- Canalisation PVC diamètre 32 mm
- Canalisation PEHD diamètre 32 mm
- Canalisation PEHD diamètre 25 mm



SYNDICAT INTERCOMMUNAL D'ALIMENTATION EN EAU POTABLE  
18 Avenue des Pyrénées  
32190 VIC-FEZENSAC - Tél 05 62 64 42 77 - Fax 05 62 58 09 08  
Siaep.vic@wanadoo.fr

**Maître d'ouvrage : SIAEP de VIC FEZENSAC**

## **Plan du réseau d'eau potable**

**Commune de Jégun**


### **Plan d'ensemble**

<u>Classement :</u>	Désignation des modifications	Dates
<u>Echelle :</u> sans échelle		
<u>Date :</u> 8 novembre 2010		
<u>Etude :</u> PM		
<u>Dessin :</u> PM		

Important : Le tracé des conduites et les diamètres sont donnés à titre indicatif, seul un sondage permettra de confirmer la véracité des informations



SYNDICAT INTERCOMMUNAL D'ALIMENTATION EN EAU POTABLE  
18 Avenue des Pyrénées  
32190 VIC-FEZENSAC - Tél 05 62 64 42 77 - Fax 05 62 58 09 08  
siaep.vic@wanadoo.fr

Plan 1/6

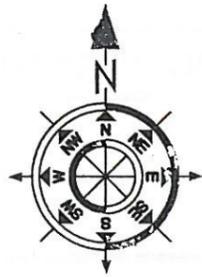

Plan sans echelle

Plan 2/6

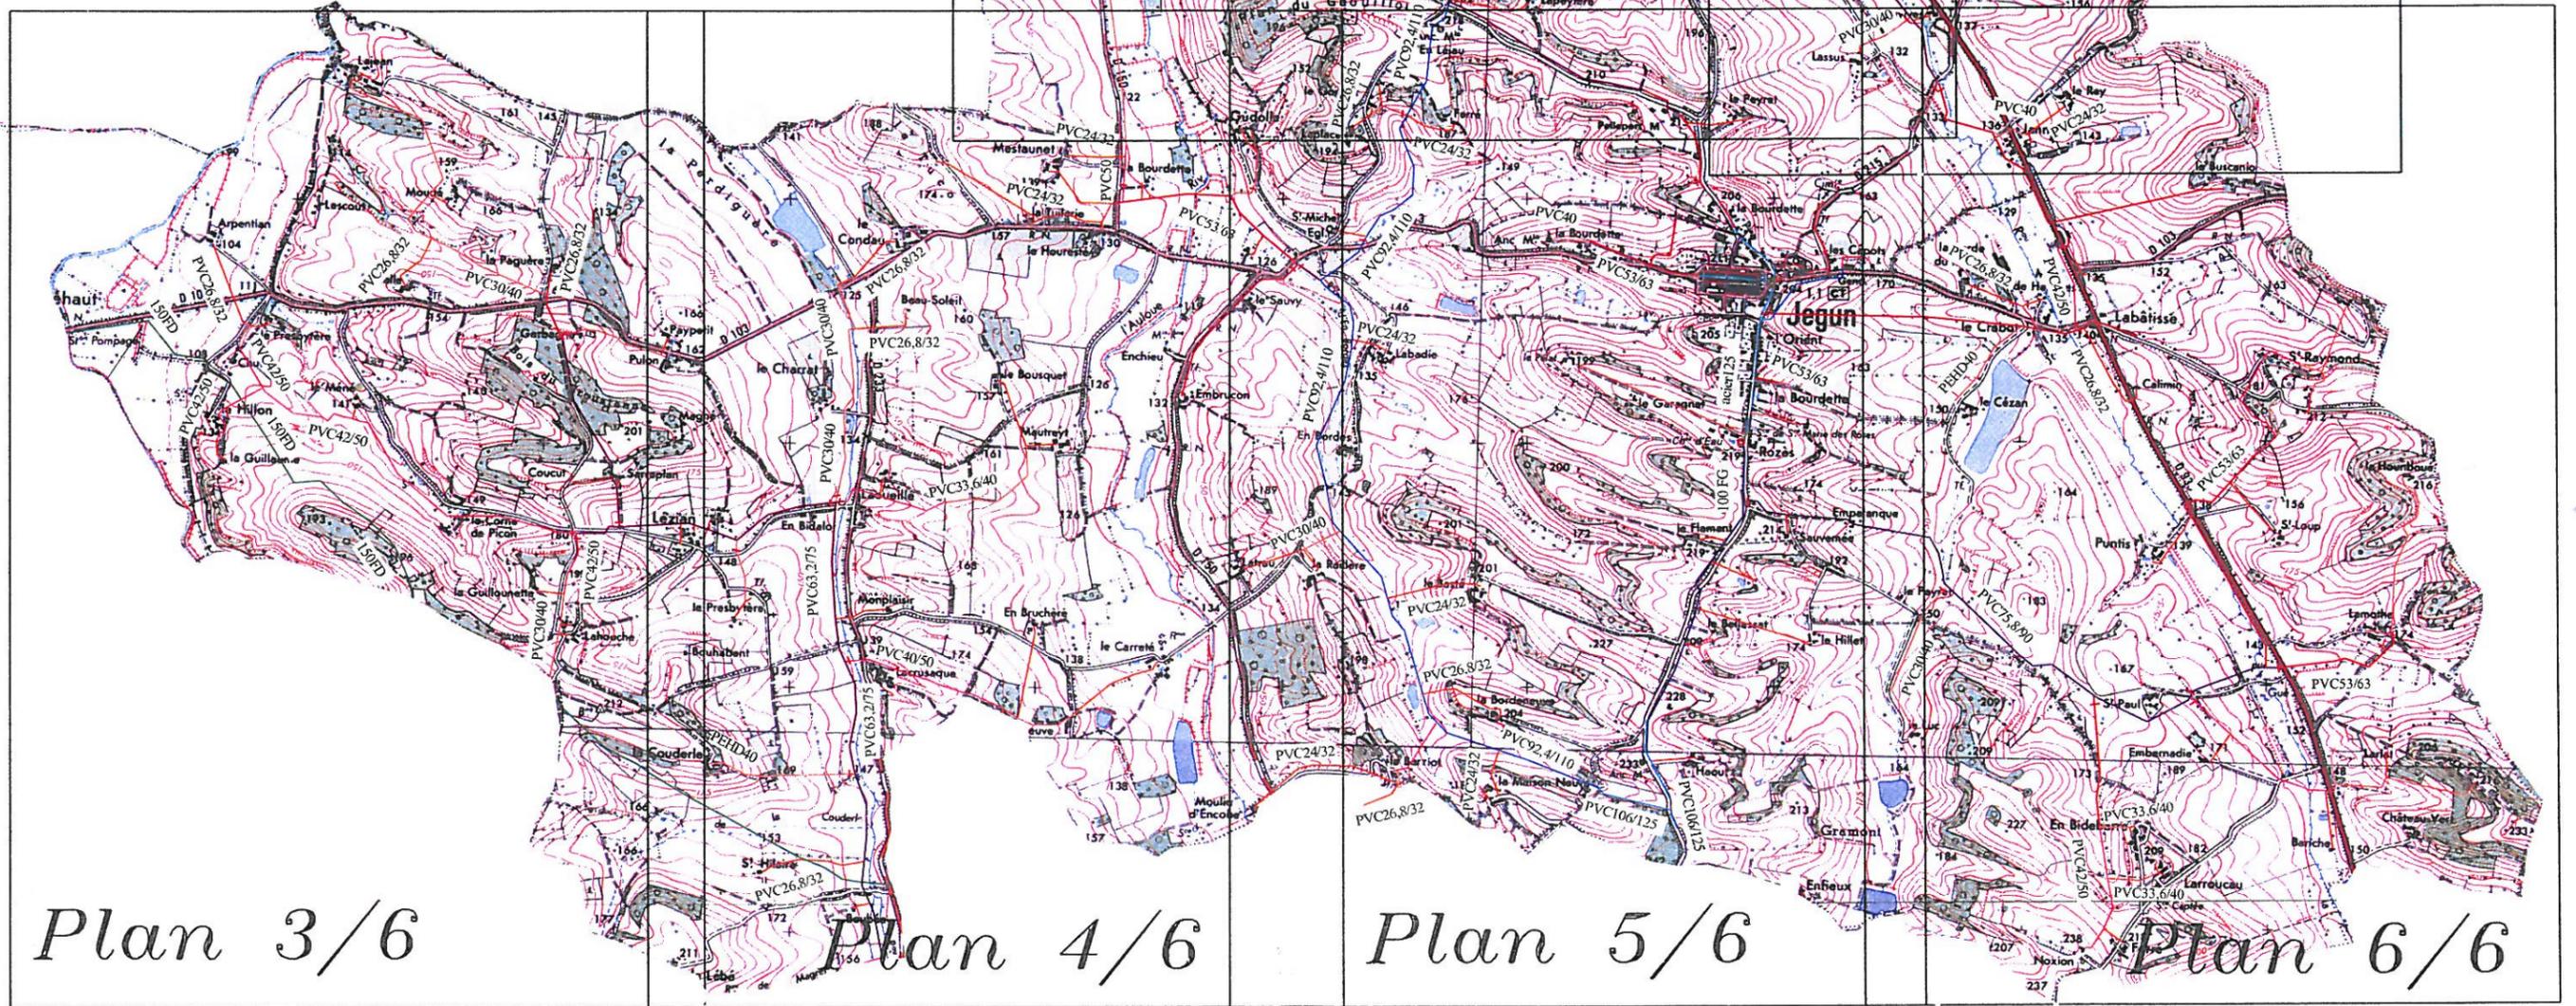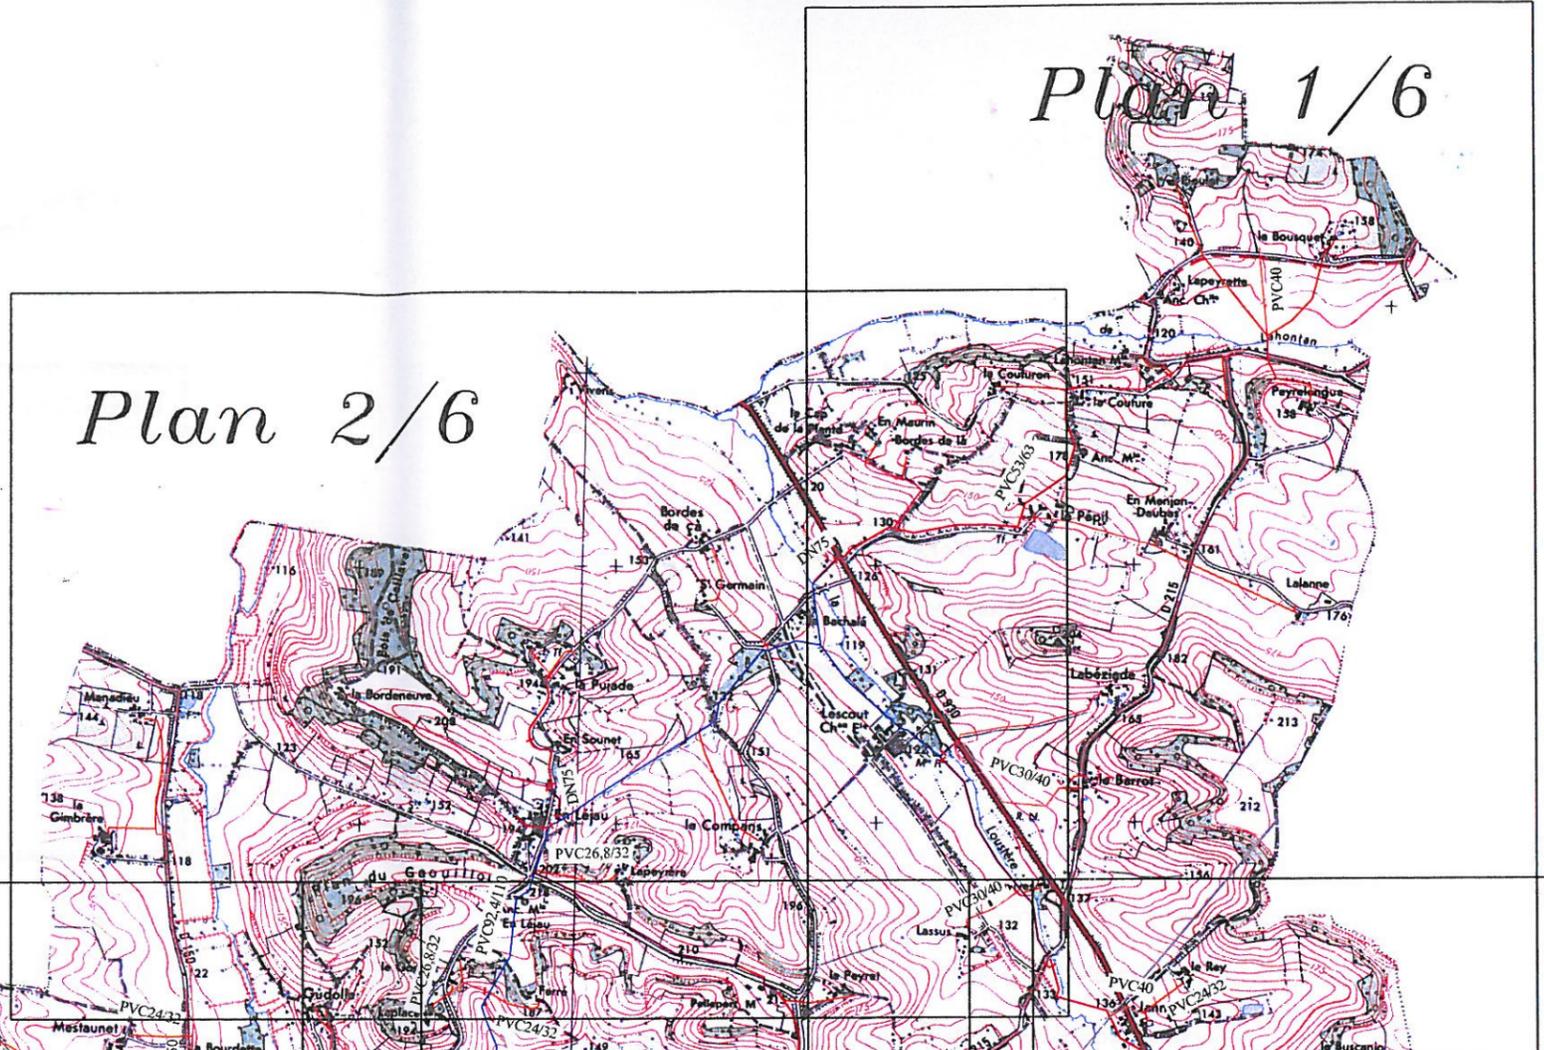

Plan 3/6

Plan 4/6

Plan 5/6

Plan 6/6

# Légende :

- Canalisations fonte diamètre 250 mm
- Canalisations PVC diamètre 225 mm
- Canalisations fonte diamètre 200 mm
- Canalisations PVC diamètre 160 mm
- Canalisations fonte diamètre 150 mm
- Canalisations PVC diamètre 140 mm
- Canalisations fonte diamètre 125 mm
- Canalisations acier diamètre 125 mm
- Canalisations PVC diamètre 125 mm
- Canalisations PVC diamètre 110 mm
- Canalisations fonte diamètre 100 mm
- Canalisations PVC diamètre 90 mm
- Canalisations fonte diamètre 80 mm
- Canalisations PVC diamètre 75 mm
- Canalisations fonte diamètre 60 mm
- Canalisations PVC diamètre 63 mm
- Canalisations PVC diamètre 50 mm
- Canalisations PEHD diamètre 50 mm
- Canalisations acier diamètre 50 mm
- Canalisations PVC diamètre 40 mm
- Canalisations PEHD diamètre 40 mm
- Canalisations PVC diamètre 32 mm
- Canalisations PEHD diamètre 32 mm
- Canalisations PEHD diamètre 25 mm



SYNDICAT INTERCOMMUNAL D'ALIMENTATION EN EAU POTABLE  
 18 Avenue des Pyrénées  
 32190 VIC-FEZENSAC - Tél 05 62 64 42 77 - Fax 05 62 58 09 08  
 Siaep.vic@wanadoo.fr

**Maître d'ouvrage : SIAEP de VIC FEZENSAC**

## Plan du réseau d'eau potable

**Commune de Jégun**

### Plan 1/6

Classement :	Désignation des modifications	Dates
Echelle : 1/10 000		
Date : 8 novembre 2010		
Etude : PM		
Dessin : PM		

Important : Le tracé des conduites et les diamètres sont donnés à titre indicatif, seul un sondage permettra de confirmer la véracité des informations

SYNDICAT INTERCOMMUNAL D'ALIMENTATION EN EAU POTABLE  
 18 Avenue des Pyrénées  
 32190 VIC-FEZENSAC - Tél 05 62 64 42 77 - Fax 05 62 58 09 08  
 siaep.vic@wanadoo.fr



# Légende :

- Canalisation fonte diamètre 250 mm
- Canalisation PVC diamètre 225 mm
- Canalisation fonte diamètre 200 mm
- Canalisation PVC diamètre 160 mm
- Canalisation fonte diamètre 150 mm
- Canalisation PVC diamètre 140 mm
- Canalisation fonte diamètre 125 mm
- Canalisation acier diamètre 125 mm
- Canalisation PVC diamètre 125 mm
- Canalisation PVC diamètre 110 mm
- Canalisation fonte diamètre 100 mm
- Canalisation PVC diamètre 90 mm
- Canalisation fonte diamètre 80 mm
- Canalisation PVC diamètre 75 mm
- Canalisation fonte diamètre 60 mm
- Canalisation PVC diamètre 63 mm
- Canalisation PVC diamètre 50 mm
- Canalisation PEHD diamètre 50 mm
- Canalisation acier diamètre 50 mm
- Canalisation PVC diamètre 40 mm
- Canalisation PEHD diamètre 40 mm
- Canalisation PVC diamètre 32 mm
- Canalisation PEHD diamètre 32 mm
- Canalisation PEHD diamètre 25 mm



SYNDICAT INTERCOMMUNAL D'ALIMENTATION EN EAU POTABLE  
18 Avenue des Pyrénées  
32190 VIC-FEZENSAC - Tél 05 62 64 42 77 - Fax 05 62 58 09 08  
Siaep.vic@wanadoo.fr

**Maître d'ouvrage : SIAEP de VIC FEZENSAC**

## Plan du réseau d'eau potable

**Commune de Jégun**

### Plan 2/6

<u>Classement :</u>	Désignation des modifications	Dates
<u>Echelle :</u> 1/10 000		
<u>Date :</u> 8 novembre 2010		
<u>Etude :</u> PM		
<u>Dessin :</u> PM		

Important : Le tracé des conduites et les diamètres sont donnés à titre indicatif, seul un sondage permettra de confirmer la véracité des informations

SYNDICAT INTERCOMMUNAL D'ALIMENTATION EN EAU POTABLE  
18 Avenue des Pyrénées  
32190 VIC-FEZENSAC - Tél 05 62 64 42 77 - Fax 05 62 58 09 08  
siaep.vic@wanadoo.fr



# Légende :

- Canalisation fonte diamètre 250 mm
- Canalisation PVC diamètre 225 mm
- Canalisation fonte diamètre 200 mm
- Canalisation PVC diamètre 160 mm
- Canalisation fonte diamètre 150 mm
- Canalisation PVC diamètre 140 mm
- Canalisation fonte diamètre 125 mm
- Canalisation acier diamètre 125 mm
- Canalisation PVC diamètre 125 mm
- Canalisation PVC diamètre 110 mm
- Canalisation fonte diamètre 100 mm
- Canalisation PVC diamètre 90 mm
- Canalisation fonte diamètre 80 mm
- Canalisation PVC diamètre 75 mm
- Canalisation fonte diamètre 60 mm
- Canalisation PVC diamètre 63 mm
- Canalisation PVC diamètre 50 mm
- Canalisation PEHD diamètre 50 mm
- Canalisation acier diamètre 50 mm
- Canalisation PVC diamètre 40 mm
- Canalisation PEHD diamètre 40 mm
- Canalisation PVC diamètre 32 mm
- Canalisation PEHD diamètre 32 mm
- Canalisation PEHD diamètre 25 mm



SYNDICAT INTERCOMMUNAL D'ALIMENTAION EN EAU POTABLE  
18 Avenue des Pyrénées  
32190 VIC-FEZENSAC - Tél 05 62 64 42 77 - Fax 05 62 58 09 08  
Siaep.vic@wanadoo.fr

**Maître d'ouvrage : SIAEP de VIC FEZENSAC**

## Plan du réseau d'eau potable


**Commune de Jégun**

### Plan 3/6

<u>Classement :</u>	Désignation des modifications	Dates
<u>Echelle :</u> 1/10 000		
<u>Date :</u> 8 novembre 2010		
<u>Etude :</u> PM		
<u>Dessin :</u> PM		

Important : Le tracé des conduites et les diamètres sont donnés à titre indicatif, seul un sondage permettra de confirmer la véracité des informations

SYNDICAT INTERCOMMUNAL D'ALIMENTATION EN EAU POTABLE  
18 Avenue des Pyrénées  
32190 VIC-FEZENSAC - Tél 05 62 64 42 77 - Fax 05 62 58 09 08  
siaep.vic@wanadoo.fr

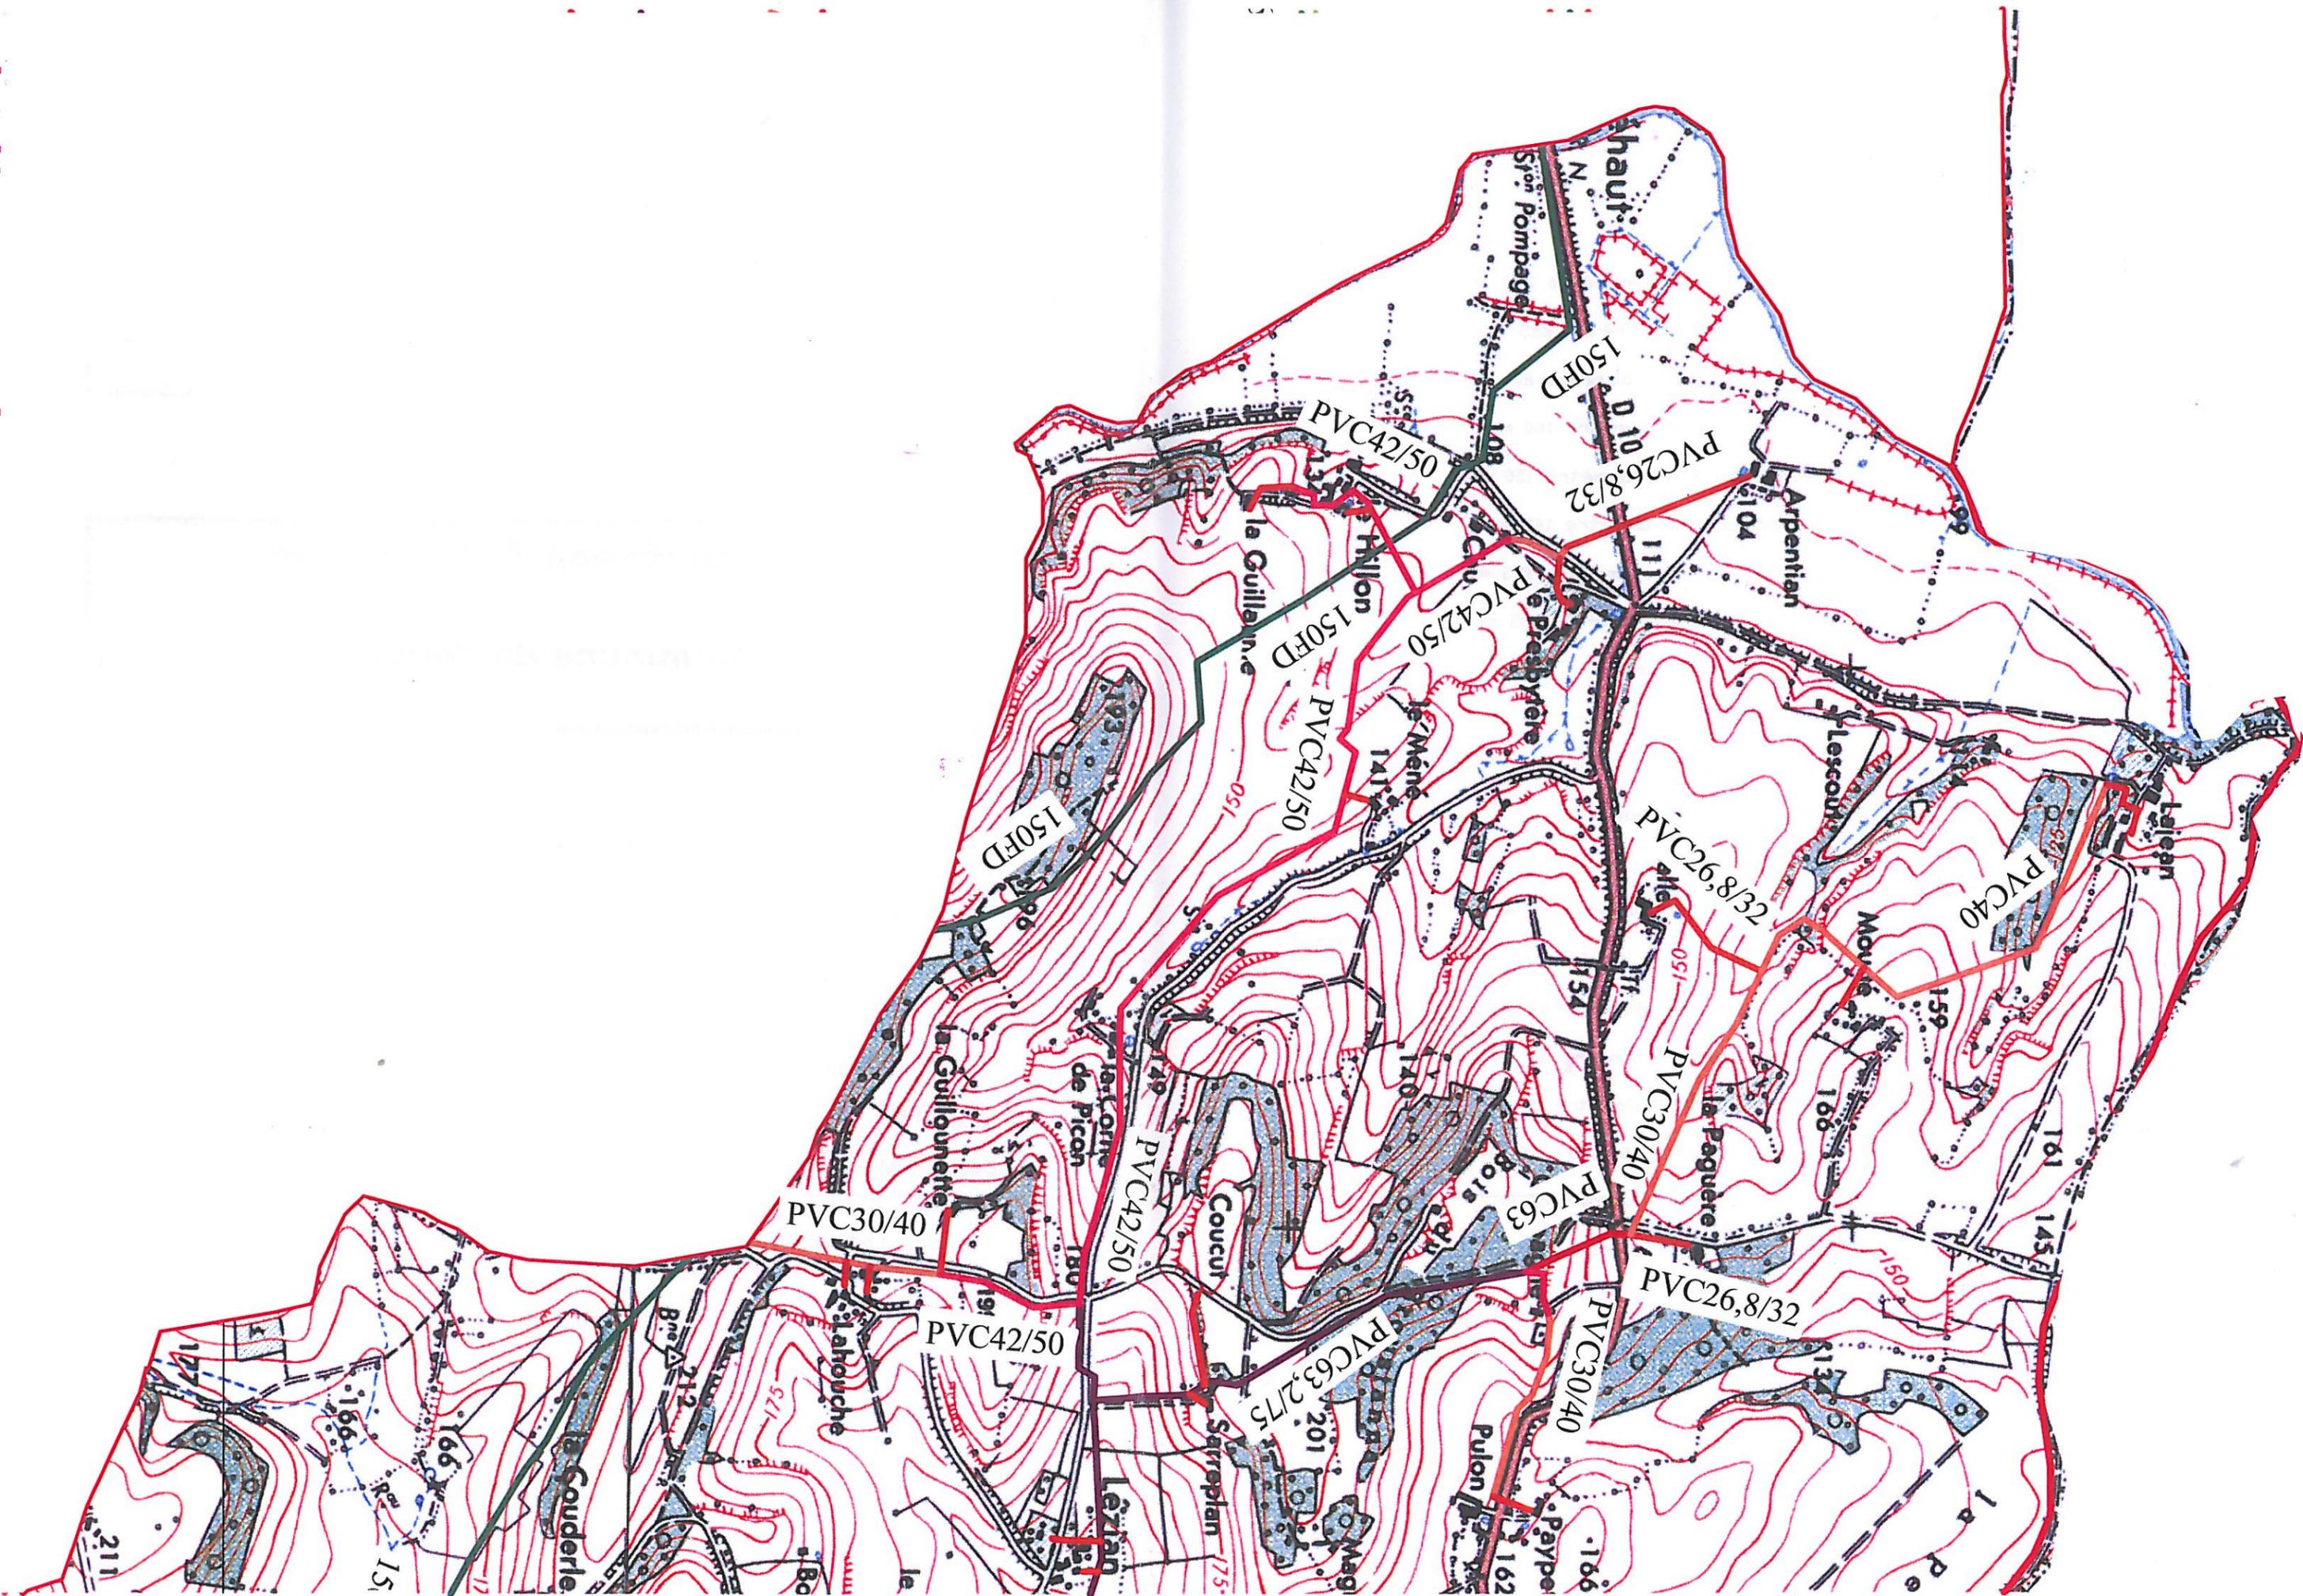

# Légende :

- Canalisations fonte diamètre 250 mm
- Canalisations PVC diamètre 225 mm
- Canalisations fonte diamètre 200 mm
- Canalisations PVC diamètre 160 mm
- Canalisations fonte diamètre 150 mm
- Canalisations PVC diamètre 140 mm
- Canalisations fonte diamètre 125 mm
- Canalisations acier diamètre 125 mm
- Canalisations PVC diamètre 125 mm
- Canalisations PVC diamètre 110 mm
- Canalisations fonte diamètre 100 mm
- Canalisations PVC diamètre 90 mm
- Canalisations fonte diamètre 80 mm
- Canalisations PVC diamètre 75 mm
- Canalisations fonte diamètre 60 mm
- Canalisations PVC diamètre 63 mm
- Canalisations PVC diamètre 50 mm
- Canalisations PEHD diamètre 50 mm
- Canalisations acier diamètre 50 mm
- Canalisations PVC diamètre 40 mm
- Canalisations PEHD diamètre 40 mm
- Canalisations PVC diamètre 32 mm
- Canalisations PEHD diamètre 32 mm
- Canalisations PEHD diamètre 25 mm



SYNDICAT INTERCOMMUNAL D'ALIMENTATION EN EAU POTABLE  
18 Avenue des Pyrénées  
32190 VIC-FEZENSAC - Tél 05 62 64 42 77 - Fax 05 62 58 09 08  
siaep.vic@wanadoo.fr

**Maître d'ouvrage : SIAEP de VIC FEZENSAC**

## **Plan du réseau d'eau potable**

**Commune de Jégun**

### **Plan 4/6**

<u>Classement :</u>	Désignation des modifications	Dates
<u>Echelle :</u> 1/10 000		
<u>Date :</u> 8 novembre 2010		
<u>Etude :</u> PM		
<u>Dessin :</u> PM		

Important : Le tracé des conduites et les diamètres sont donnés à titre indicatif, seul un sondage permettra de confirmer la véracité des informations

SYNDICAT INTERCOMMUNAL D'ALIMENTATION EN EAU POTABLE  
18 Avenue des Pyrénées  
32190 VIC-FEZENSAC - Tél 05 62 64 42 77 - Fax 05 62 58 09 08  
siaep.vic@wanadoo.fr



# Légende :

- Canalisation fonte diamètre 250 mm
- Canalisation PVC diamètre 225 mm
- Canalisation fonte diamètre 200 mm
- Canalisation PVC diamètre 160 mm
- Canalisation fonte diamètre 150 mm
- Canalisation PVC diamètre 140 mm
- Canalisation fonte diamètre 125 mm
- Canalisation acier diamètre 125 mm
- Canalisation PVC diamètre 125 mm
- Canalisation PVC diamètre 110 mm
- Canalisation fonte diamètre 100 mm
- Canalisation PVC diamètre 90 mm
- Canalisation fonte diamètre 80 mm
- Canalisation PVC diamètre 75 mm
- Canalisation fonte diamètre 60 mm
- Canalisation PVC diamètre 63 mm
- Canalisation PVC diamètre 50 mm
- Canalisation PEHD diamètre 50 mm
- Canalisation acier diamètre 50 mm
- Canalisation PVC diamètre 40 mm
- Canalisation PEHD diamètre 40 mm
- Canalisation PVC diamètre 32 mm
- Canalisation PEHD diamètre 32 mm
- Canalisation PEHD diamètre 25 mm



SYNDICAT INTERCOMMUNAL D'ALIMENTATION EN EAU POTABLE  
18 Avenue des Pyrénées  
32190 VIC-FEZENSAC - Tél 05 62 64 42 77 - Fax 05 62 58 09 08  
Siaep.vic@wanadoo.fr

**Maître d'ouvrage : SIAEP de VIC FEZENSAC**

## Plan du réseau d'eau potable

**Commune de Jégun**

### Plan 5/6

Classement :	Désignation des modifications	Dates
Echelle : 1/10 000		
Date : 8 novembre 2010		
Etude : PM		
Dessin : PM		

Important : Le tracé des conduites et les diamètres sont donnés à titre indicatif, seul un sondage permettra de confirmer la véracité des informations

SYNDICAT INTERCOMMUNAL D'ALIMENTATION EN EAU POTABLE  
18 Avenue des Pyrénées  
32190 VIC-FEZENSAC - Tél 05 62 64 42 77 - Fax 05 62 58 09 08  
siaep.vic@wanadoo.fr



# Légende :

- Canalisation fonte diamètre 250 mm
- Canalisation PVC diamètre 225 mm
- Canalisation fonte diamètre 200 mm
- Canalisation PVC diamètre 160 mm
- Canalisation fonte diamètre 150 mm
- Canalisation PVC diamètre 140 mm
- Canalisation fonte diamètre 125 mm
- Canalisation acier diamètre 125 mm
- Canalisation PVC diamètre 125 mm
- Canalisation PVC diamètre 110 mm
- Canalisation fonte diamètre 100 mm
- Canalisation PVC diamètre 90 mm
- Canalisation fonte diamètre 80 mm
- Canalisation PVC diamètre 75 mm
- Canalisation fonte diamètre 60 mm
- Canalisation PVC diamètre 63 mm
- Canalisation PVC diamètre 50 mm
- Canalisation PEHD diamètre 50 mm
- Canalisation acier diamètre 50 mm
- Canalisation PVC diamètre 40 mm
- Canalisation PEHD diamètre 40 mm
- Canalisation PVC diamètre 32 mm
- Canalisation PEHD diamètre 32 mm
- Canalisation PEHD diamètre 25 mm



SYNDICAT INTERCOMMUNAL D'ALIMENTATION EN EAU POTABLE  
18 Avenue des Pyrénées  
32190 VIC-FEZENSAC - Tél 05 62 64 42 77 - Fax 05 62 58 09 08  
Siaep.vic@wanadoo.fr

**Maître d'ouvrage : SIAEP de VIC FEZENSAC**

## Plan du réseau d'eau potable

**Commune de Jégun**

### Plan 6/6

Classement :	Désignation des modifications	Dates
Echelle : sans échelle		
Date : 8 novembre 2010		
Etude : PM		
Dessin : PM		

Important : Le tracé des conduites et les diamètres sont donnés à titre indicatif, seul un sondage permettra de confirmer la véracité des informations

SYNDICAT INTERCOMMUNAL D'ALIMENTATION EN EAU POTABLE  
18 Avenue des Pyrénées  
32190 VIC-FEZENSAC - Tél 05 62 64 42 77 - Fax : 05 62 58 09 08  
siaep.vic@wanadoo.fr

