


**BASSIN VERSANT
ETAT ACTUEL**
ECHELLE : 1/4000

BASSIN VERSANT 2
SURFACE 9,599 ha
LONGUEUR 536 m
PENTE 4,6 %

BASSIN VERSANT 3
SURFACE 9,599 ha
LONGUEUR 536 m
PENTE 4,6 %

BASSIN VERSANT 1
SURFACE 18,119 ha
LONGUEUR 930 m
PENTE 4,6 %

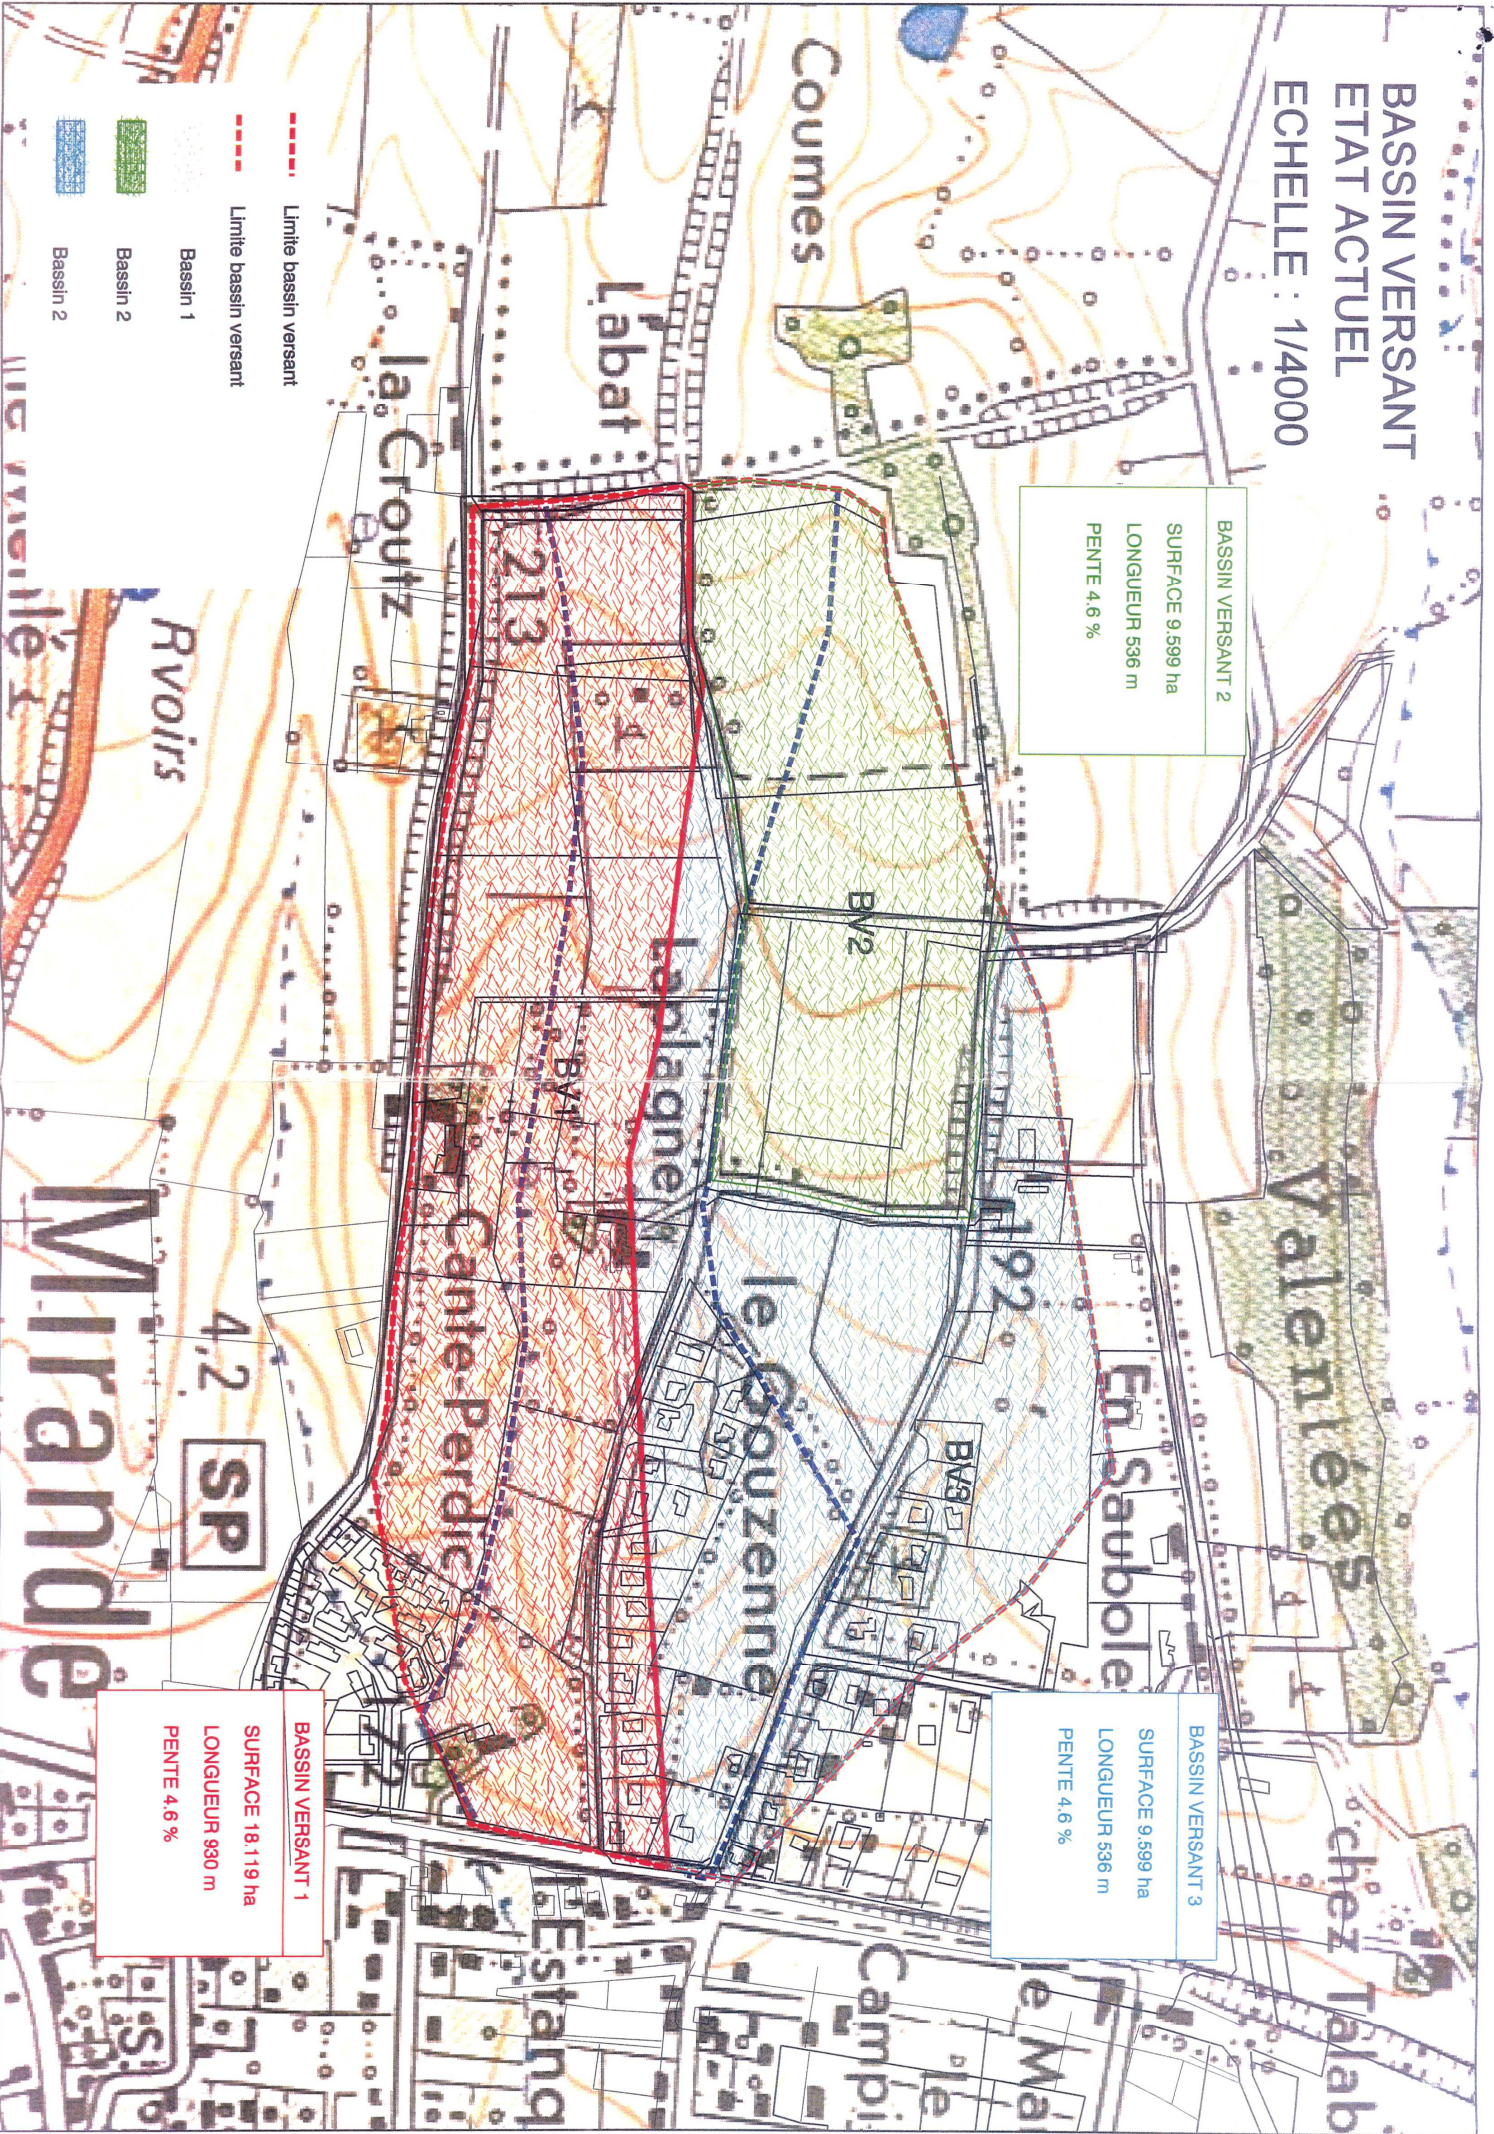

- Limite bassin versant
- Limite bassin versant
- Basin 1
- Basin 2
- Basin 2