

G

Commune de Monbrun



P.L.U.

Plan Local d'Urbanisme de Monbrun Réseaux

Délibération du Conseil Municipal en date du 13 /08/ 2013– arrêt du projet d'élaboration de PLU

Dates de l'enquête publique : du 19/02/2014 au 4/03/2014 - du 9 /07/2014 au 13/09/2014

Approuvé par le Conseil Municipal le : _____

Approuvé par le Préfet le : _____



CONSULTATION DU PROJET DE CARTE COMMUNALE DE MONBRUN

POINT SUR A.E.P.

Type zone	Lieu-dit	desservie non desservie	Ø canalisation	commentaires
	Quartier du Puylauret	Desservie	PVC 63	
	Quartier du Marquizat	Desservie	PVC 50	Possibilité d'alimenter 2 terrains avec la canalisation existante
	Quartier du Guilloutets	Desservie	PVC 75 175 Acier	
	Quartier versant sud du bourg	Desservie	175 acier	Extension de réseau 200 m environ en Ø110. Canalisation Ø175 acier dans le périmètre de la zone
	Quartier versant nord du bourg	Desservie	PVC 50	Pour 1 ou 2 terrains

Service d'Alimentation en Eau Potable

Quartier du Puy l'auver
RVC 63
Pas de problème




MONBRUN

Echelle: 1/1000

Edité le 30/05/2012

Service d'Alimentation en Eau Potable ²⁴⁴

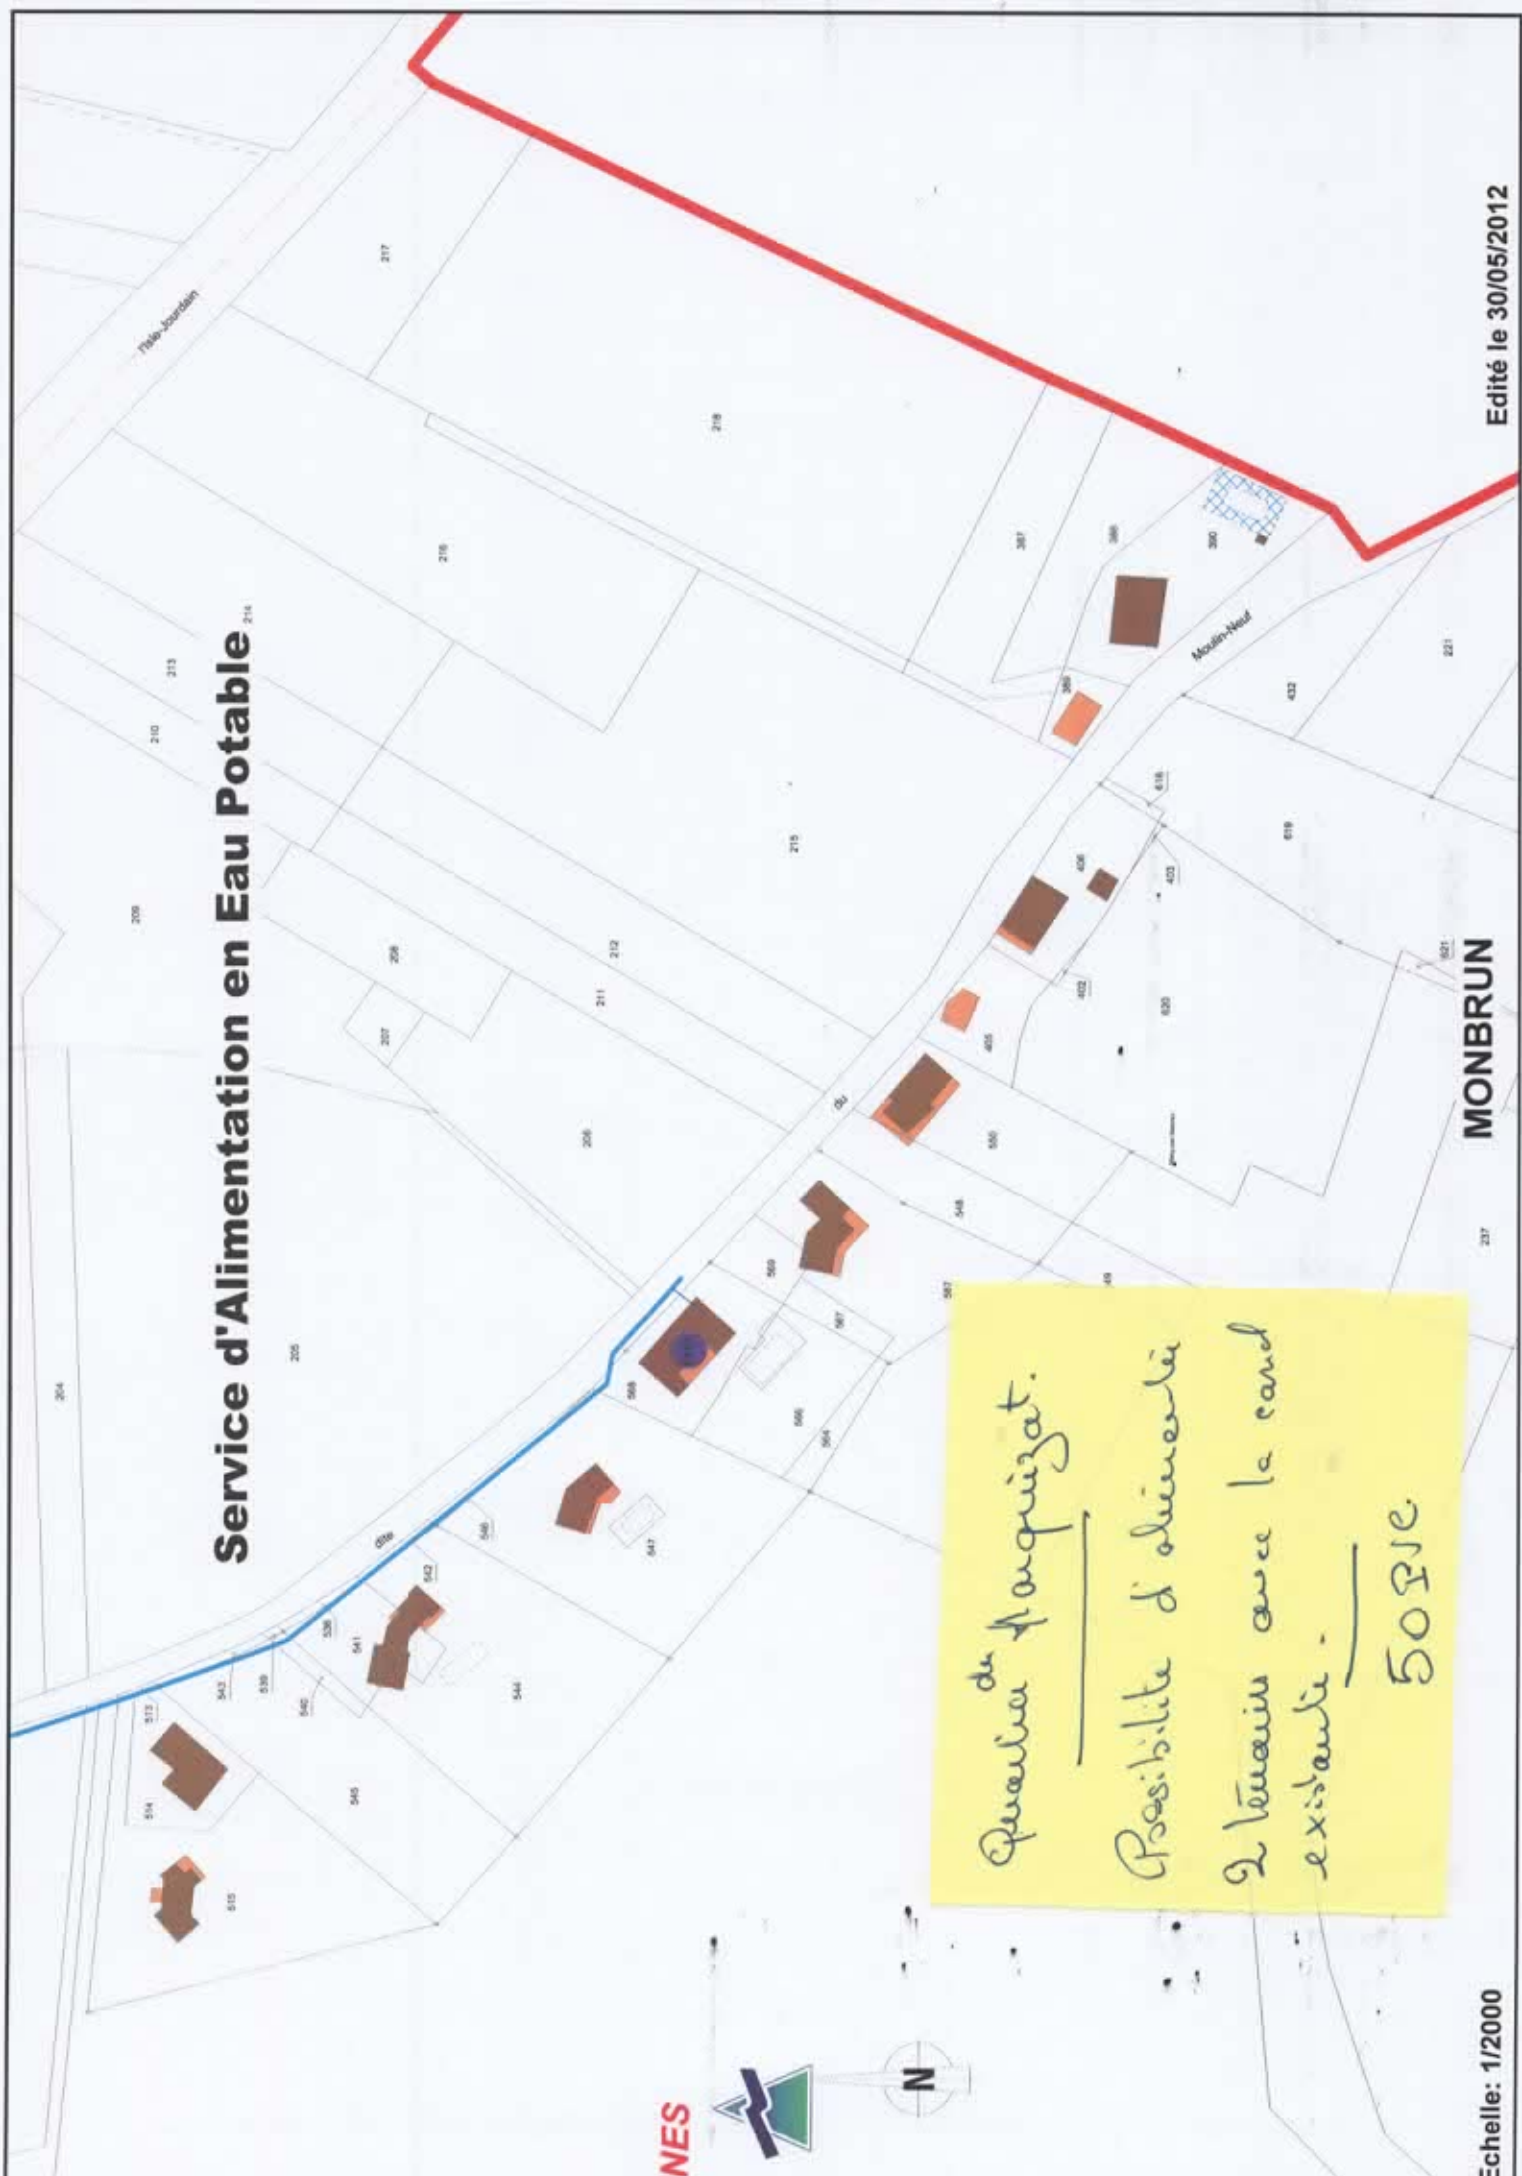

Peu de travaux.
Possibilité d'alignement
Le terrain avec le canal
existant.
50316

INES




Echelle: 1/2000

MONBRUN


Edité le 30/05/2012

Service d'Alimentation en Eau Potable

Quatre Guillaudets
Pas de problèmes.
AFSA de FS PJC

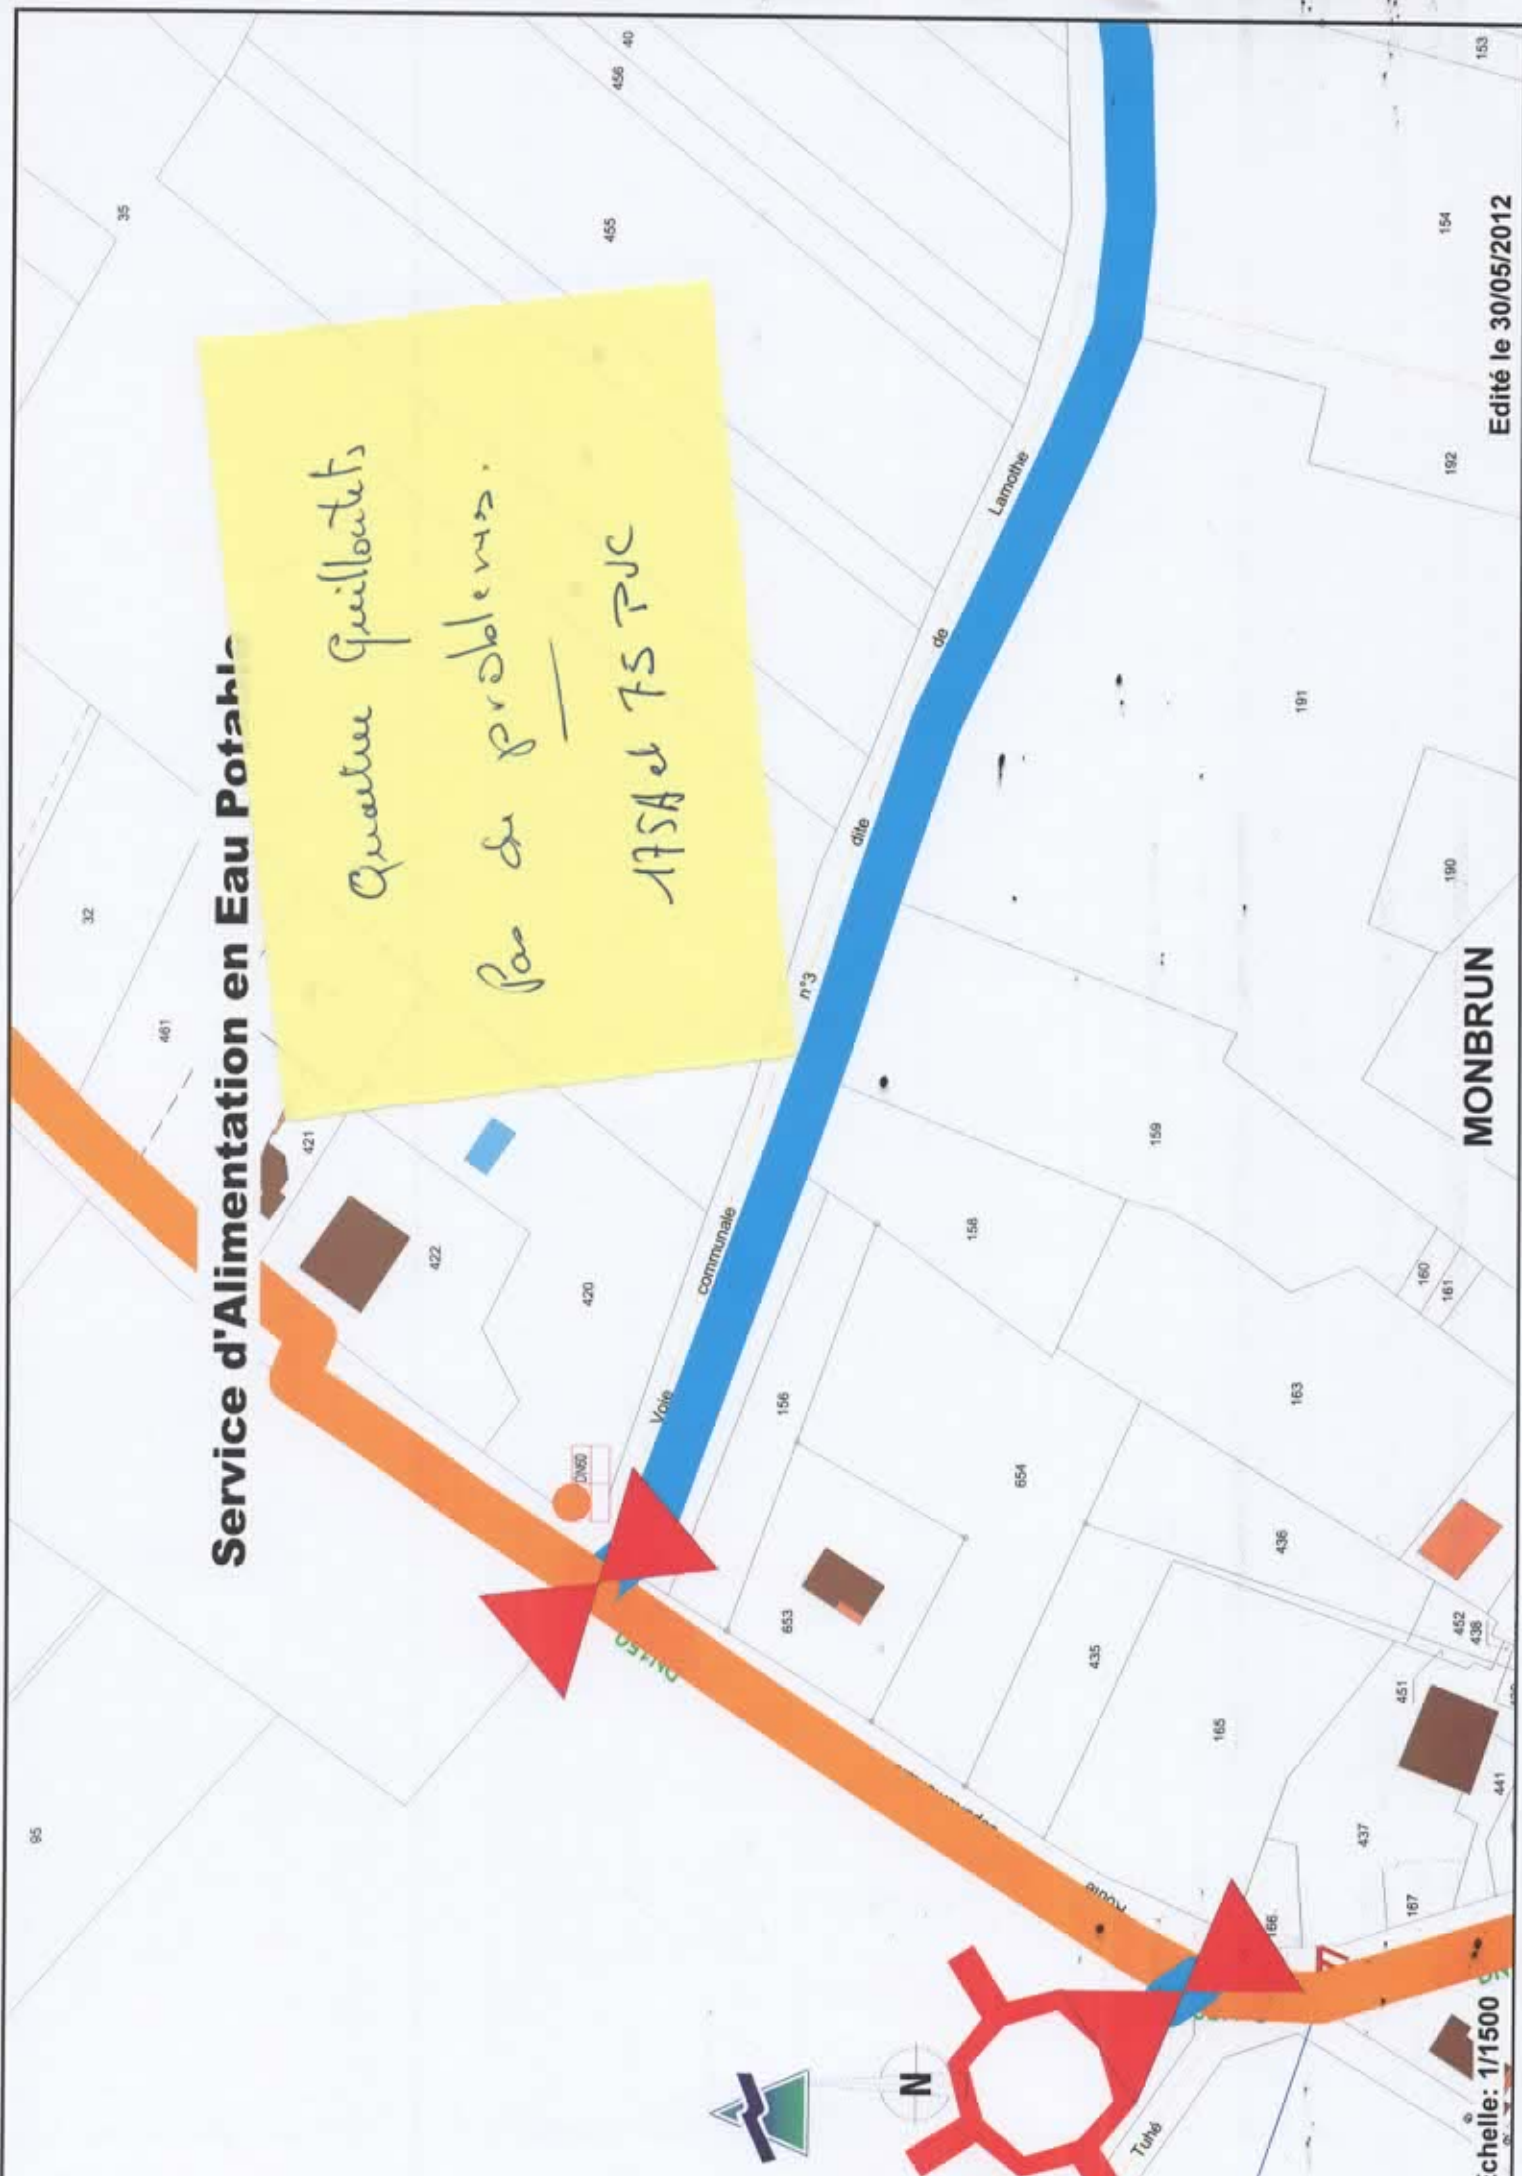

Service d'Alimentation en Eau Potable

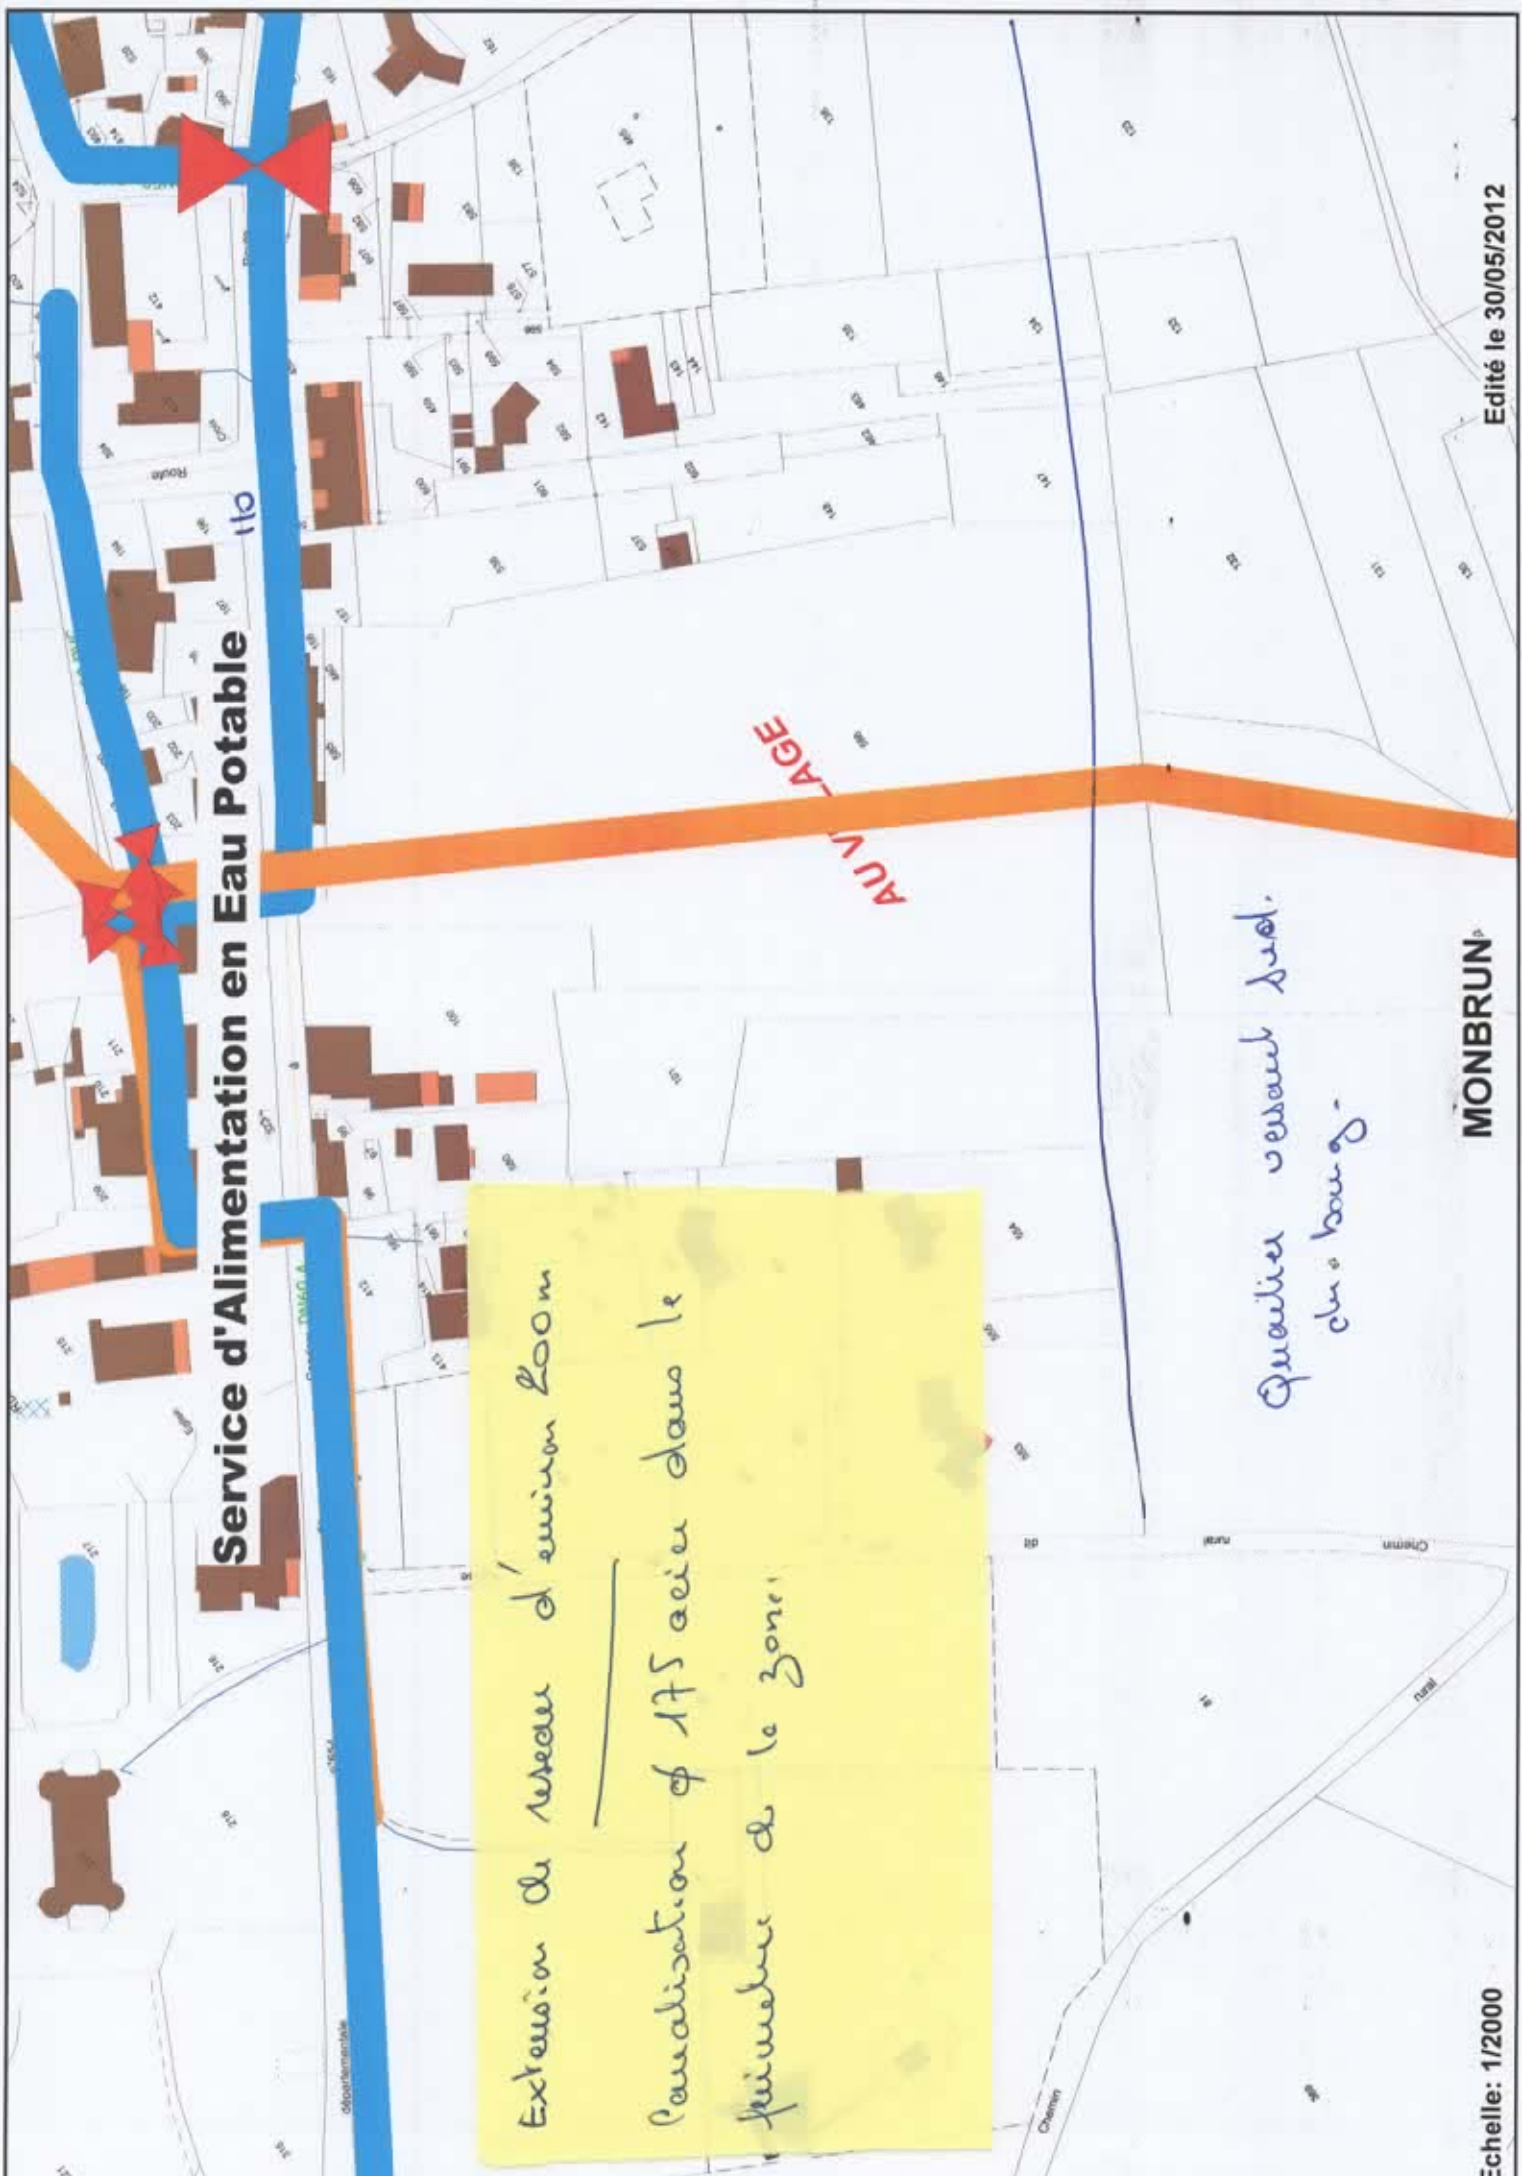


Extension de réseau d'environ 200m
Parcellisation de 175 aires dans le
périmètre de la zone

Qualité versant Sud.
du bourg.

MONBRUN

Service d'Alimentation en Eau Potable

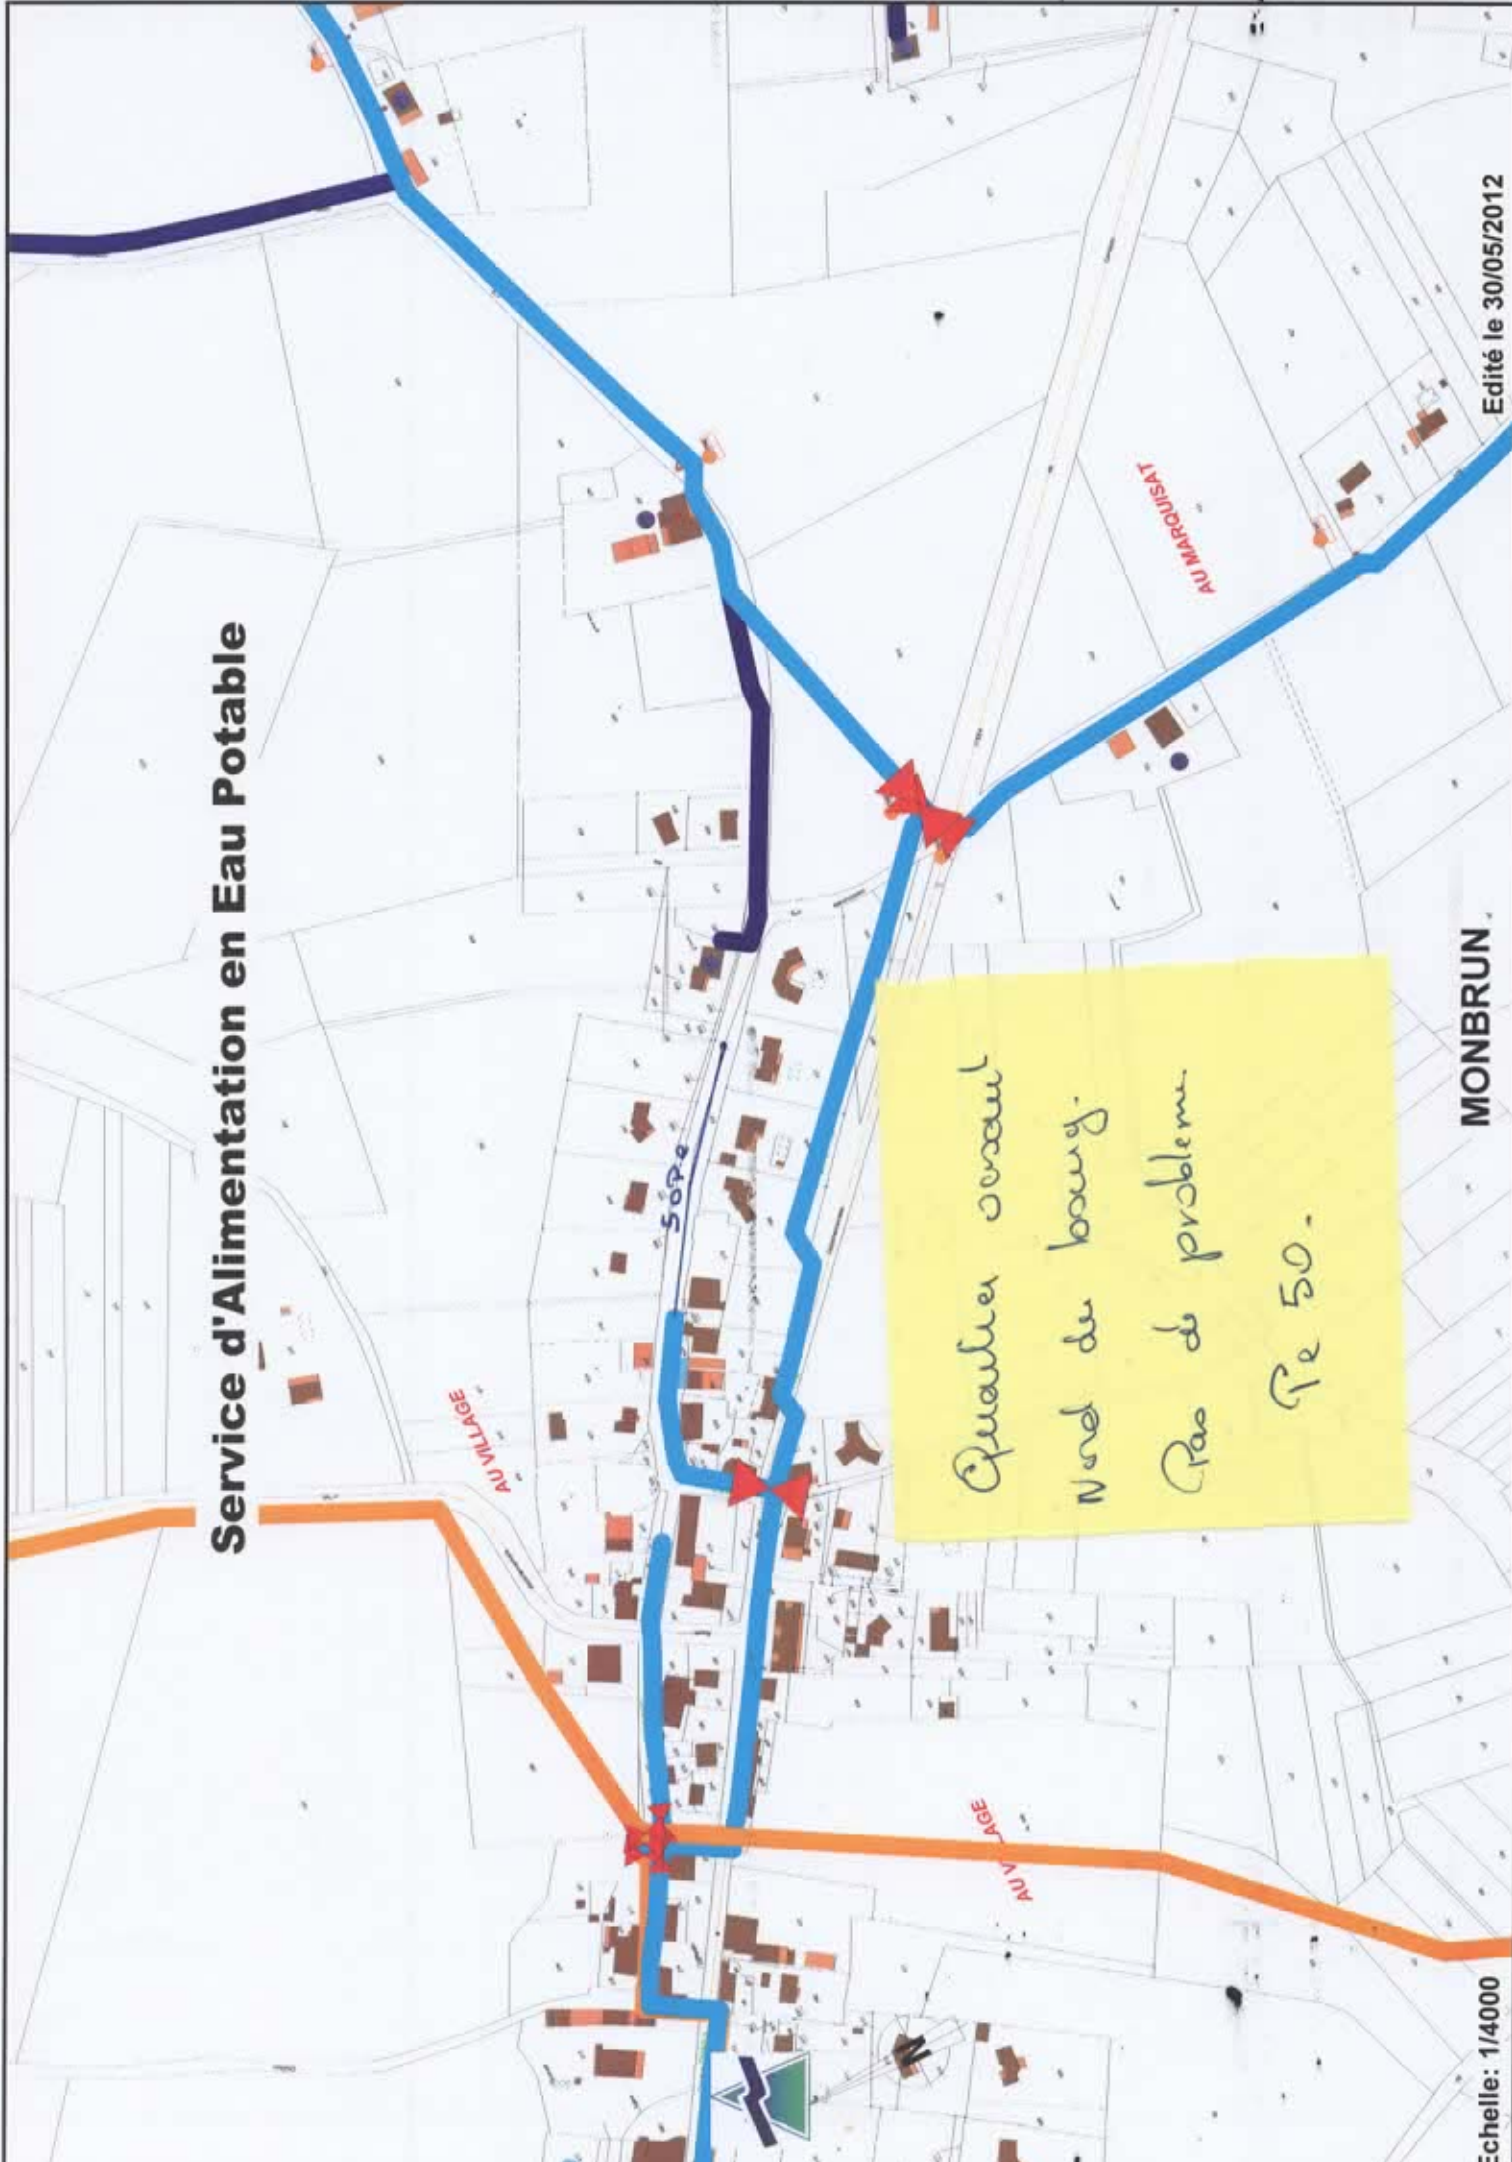

Quartier central
Nord du bourg.
Pas de problème
Pe 50.

MONBRUN

Echelle: 1/4000

Edité le 30/05/2012

30/03/2015 12:02

MONBRUN - Guilloutets

11P **MARION**



Syndicat d'Energies
du Gers

54 AM

34 AM

114

287

168

34 AM

T 70 AL

T 70 AL AU SARDUT - H6



34 AM

150 AL S6

2x12 CU

AU VILLAGE

AUX GUILLOUTETS

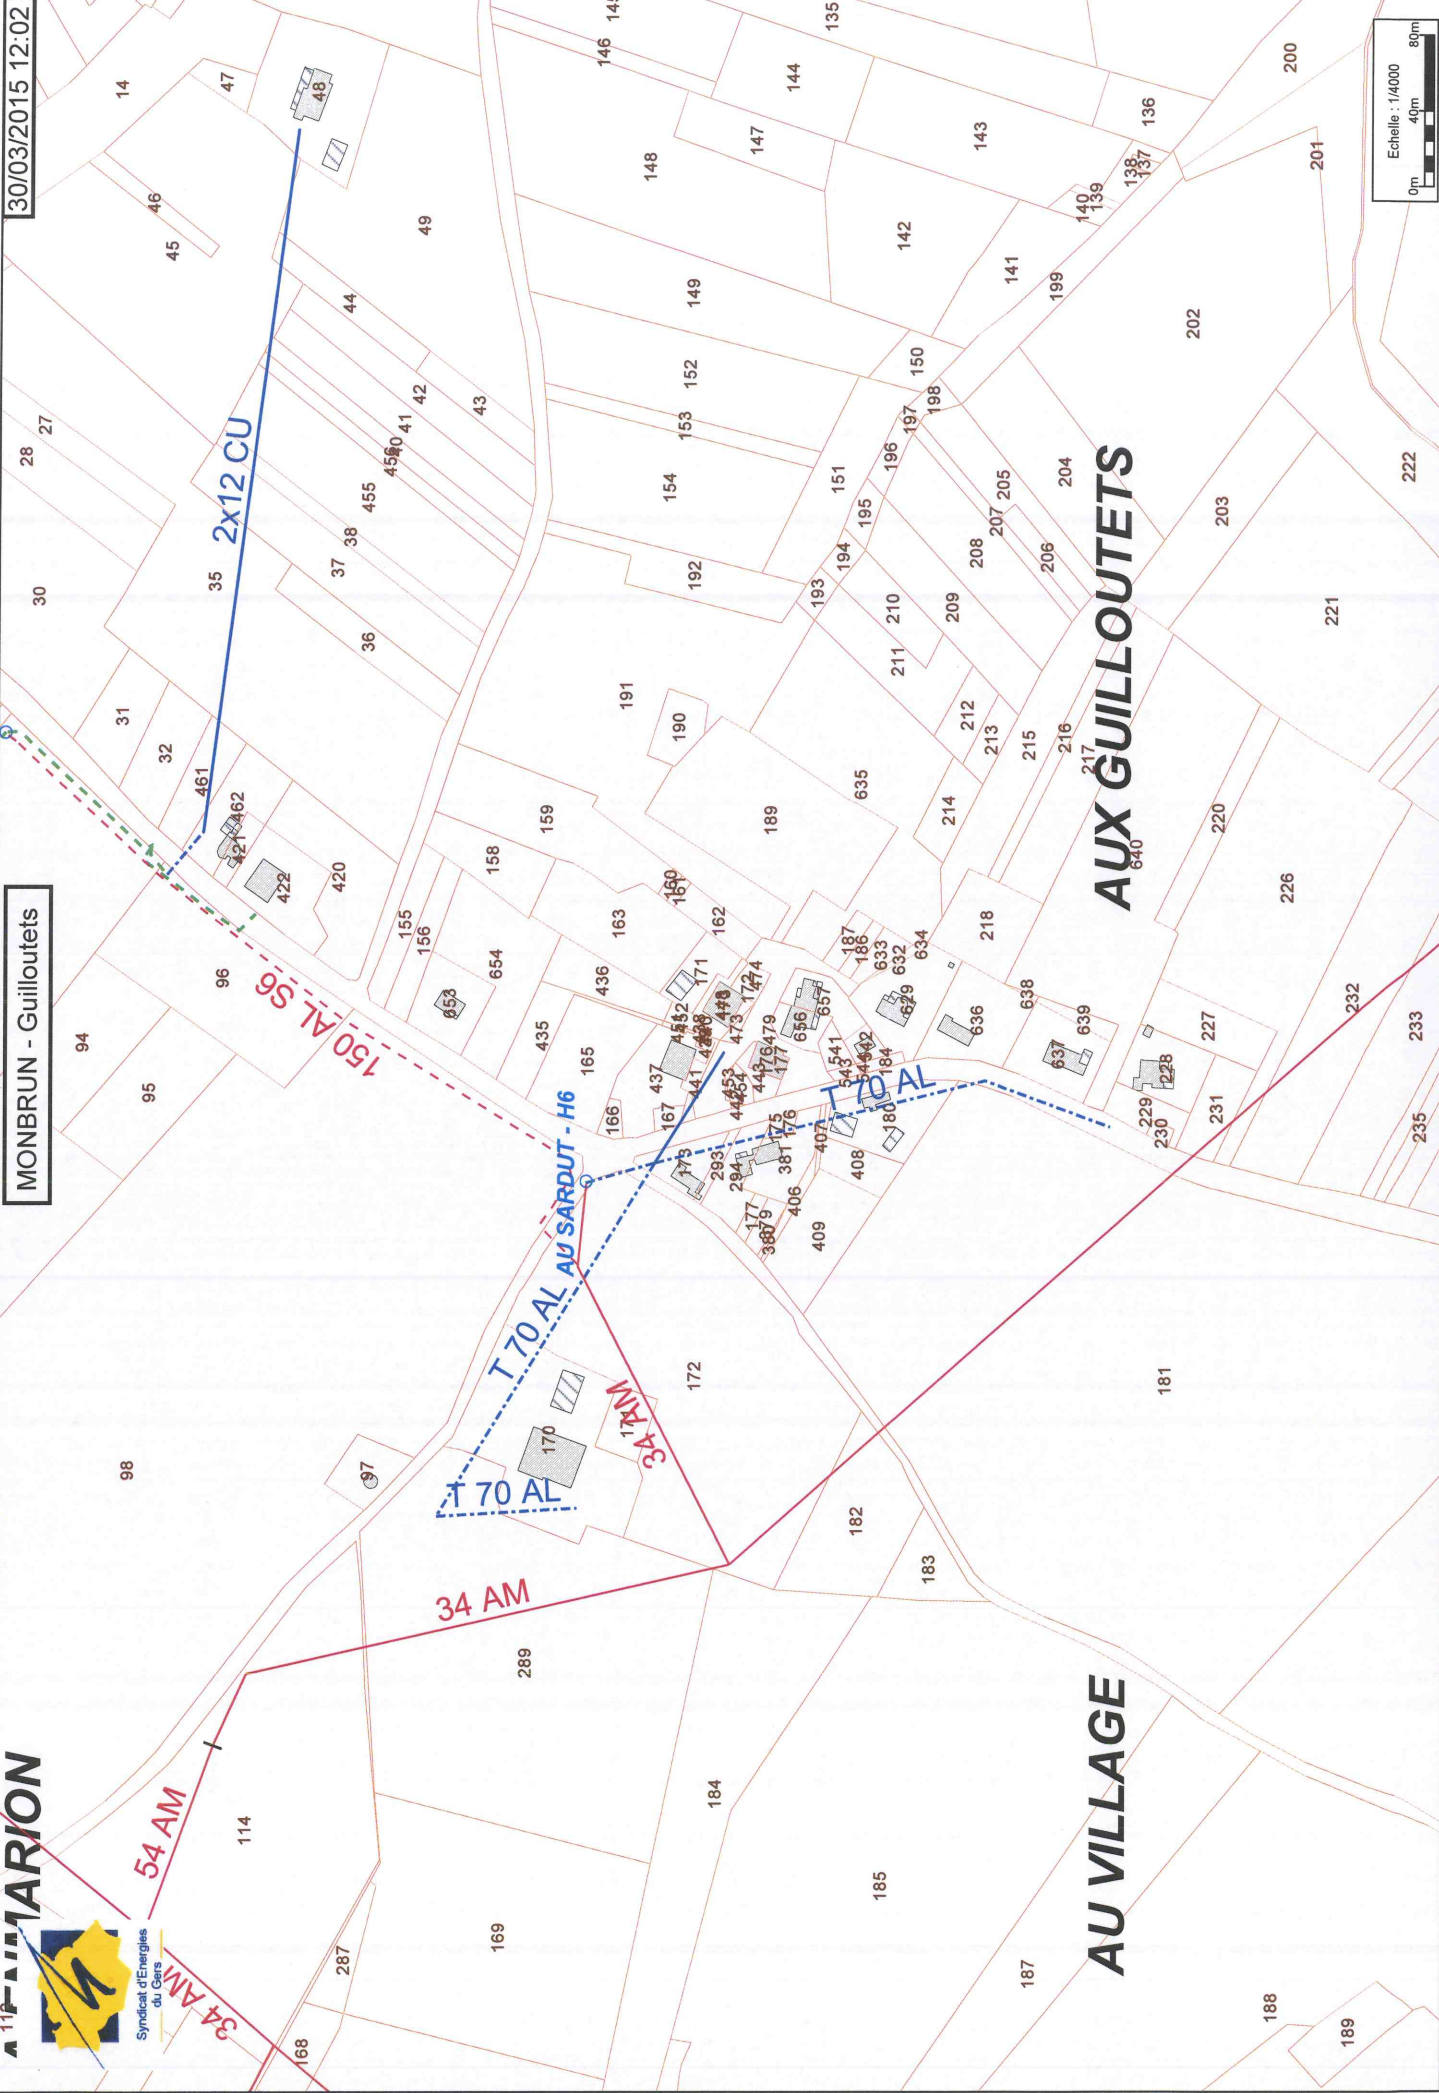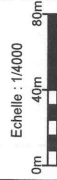




A CLAC

AU MARQUISAT



A LAS MARIANNES

GARROS

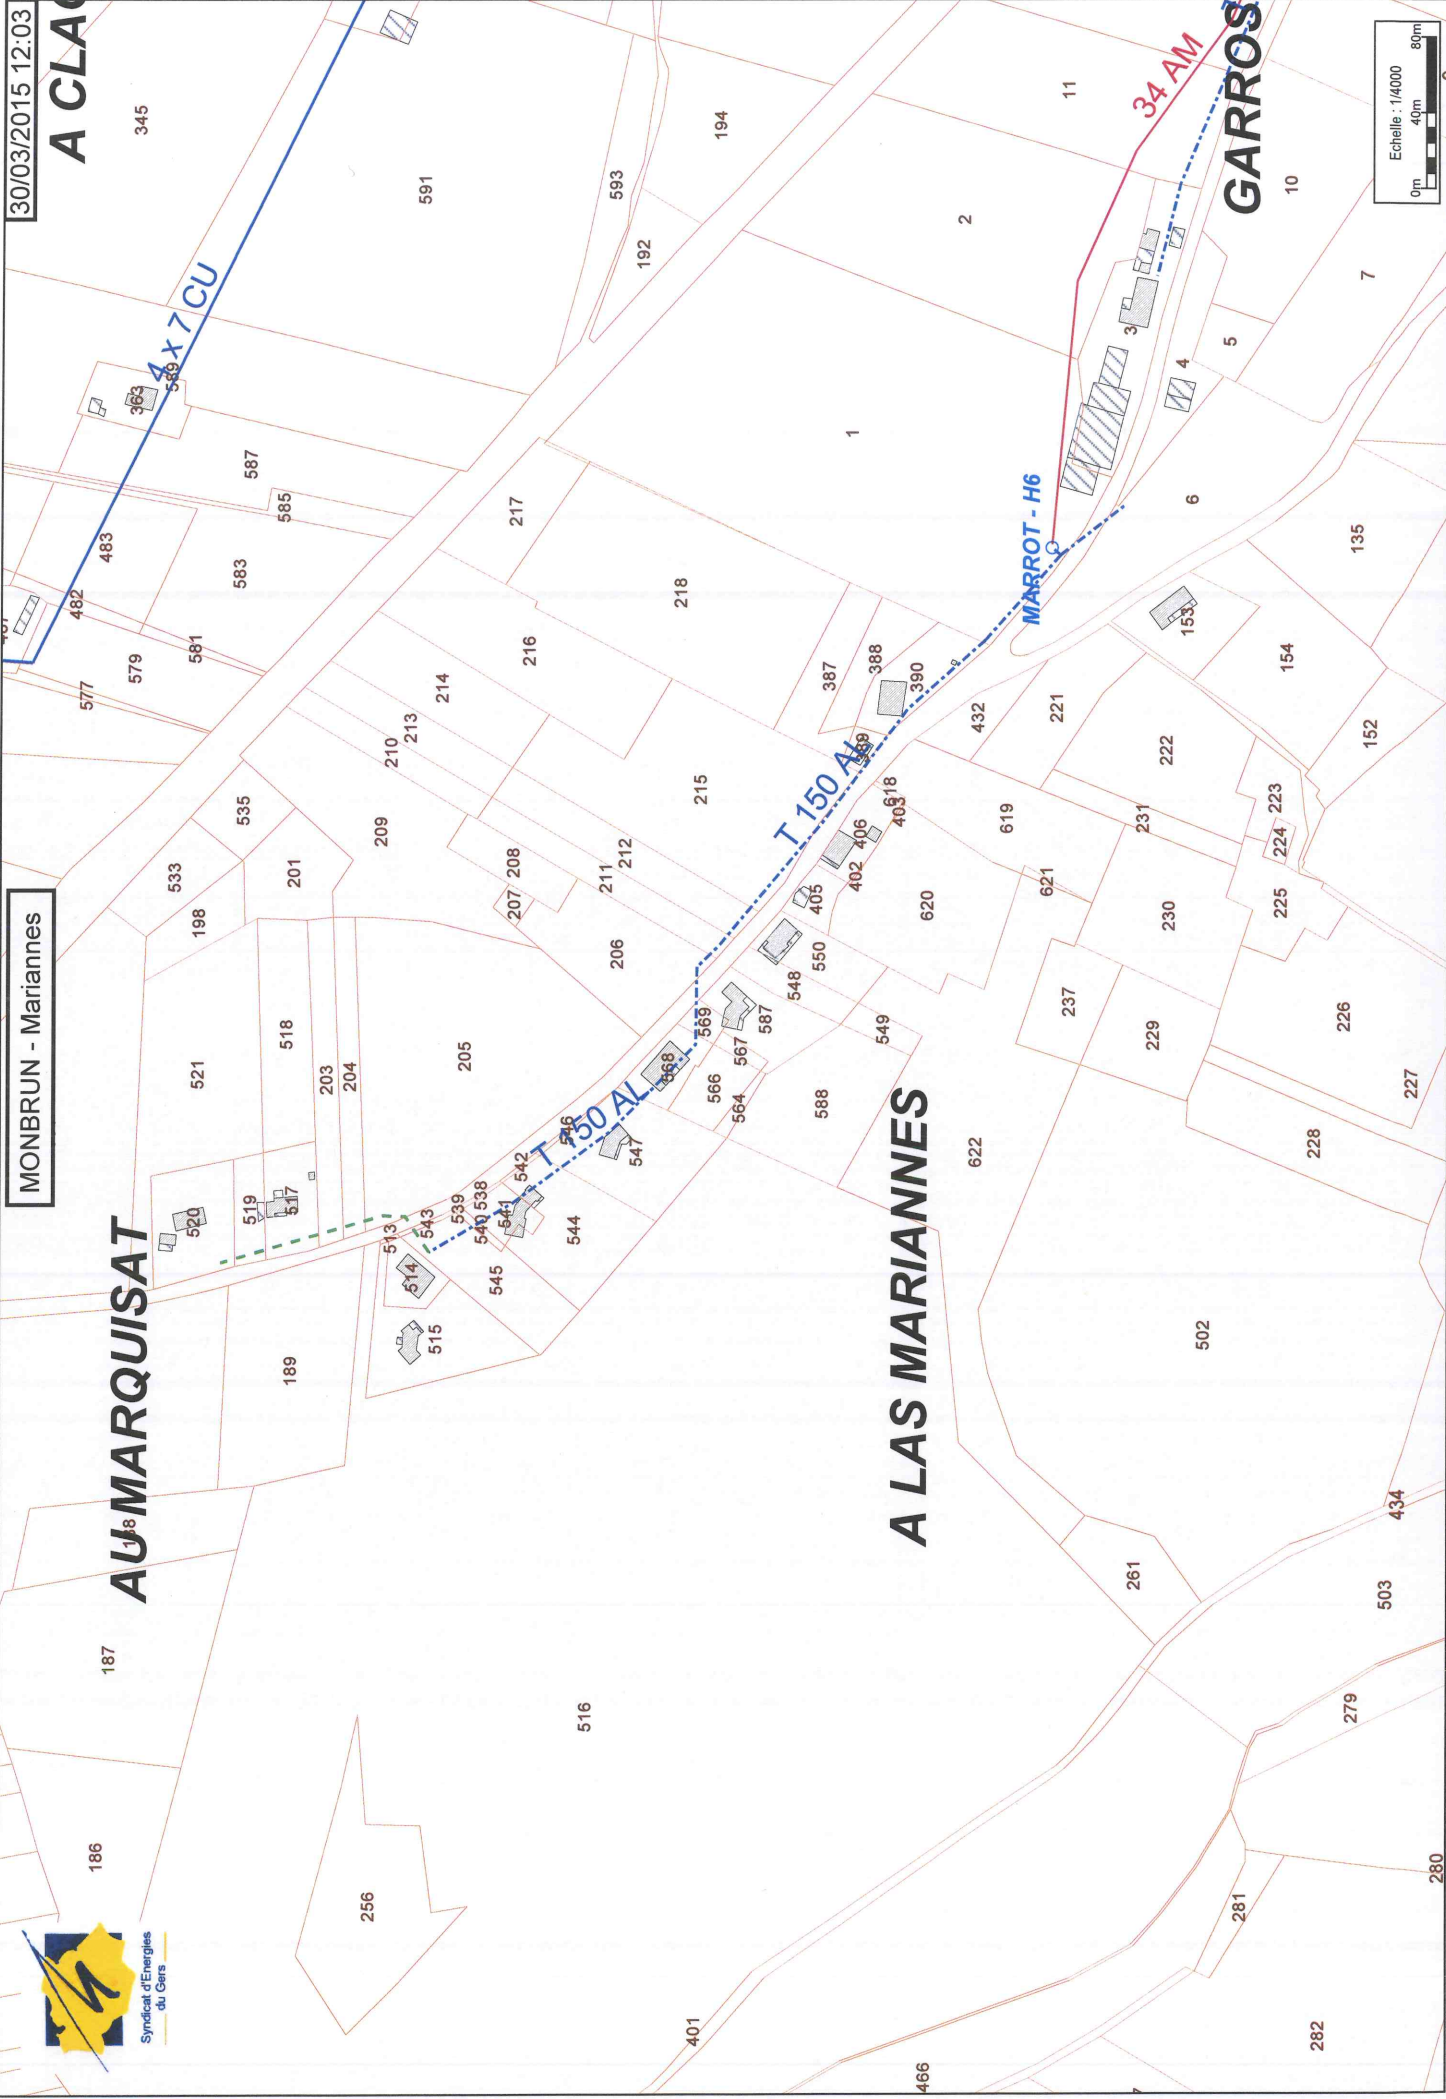

30/03/2015 12:04

MONBRUN - Puylauret

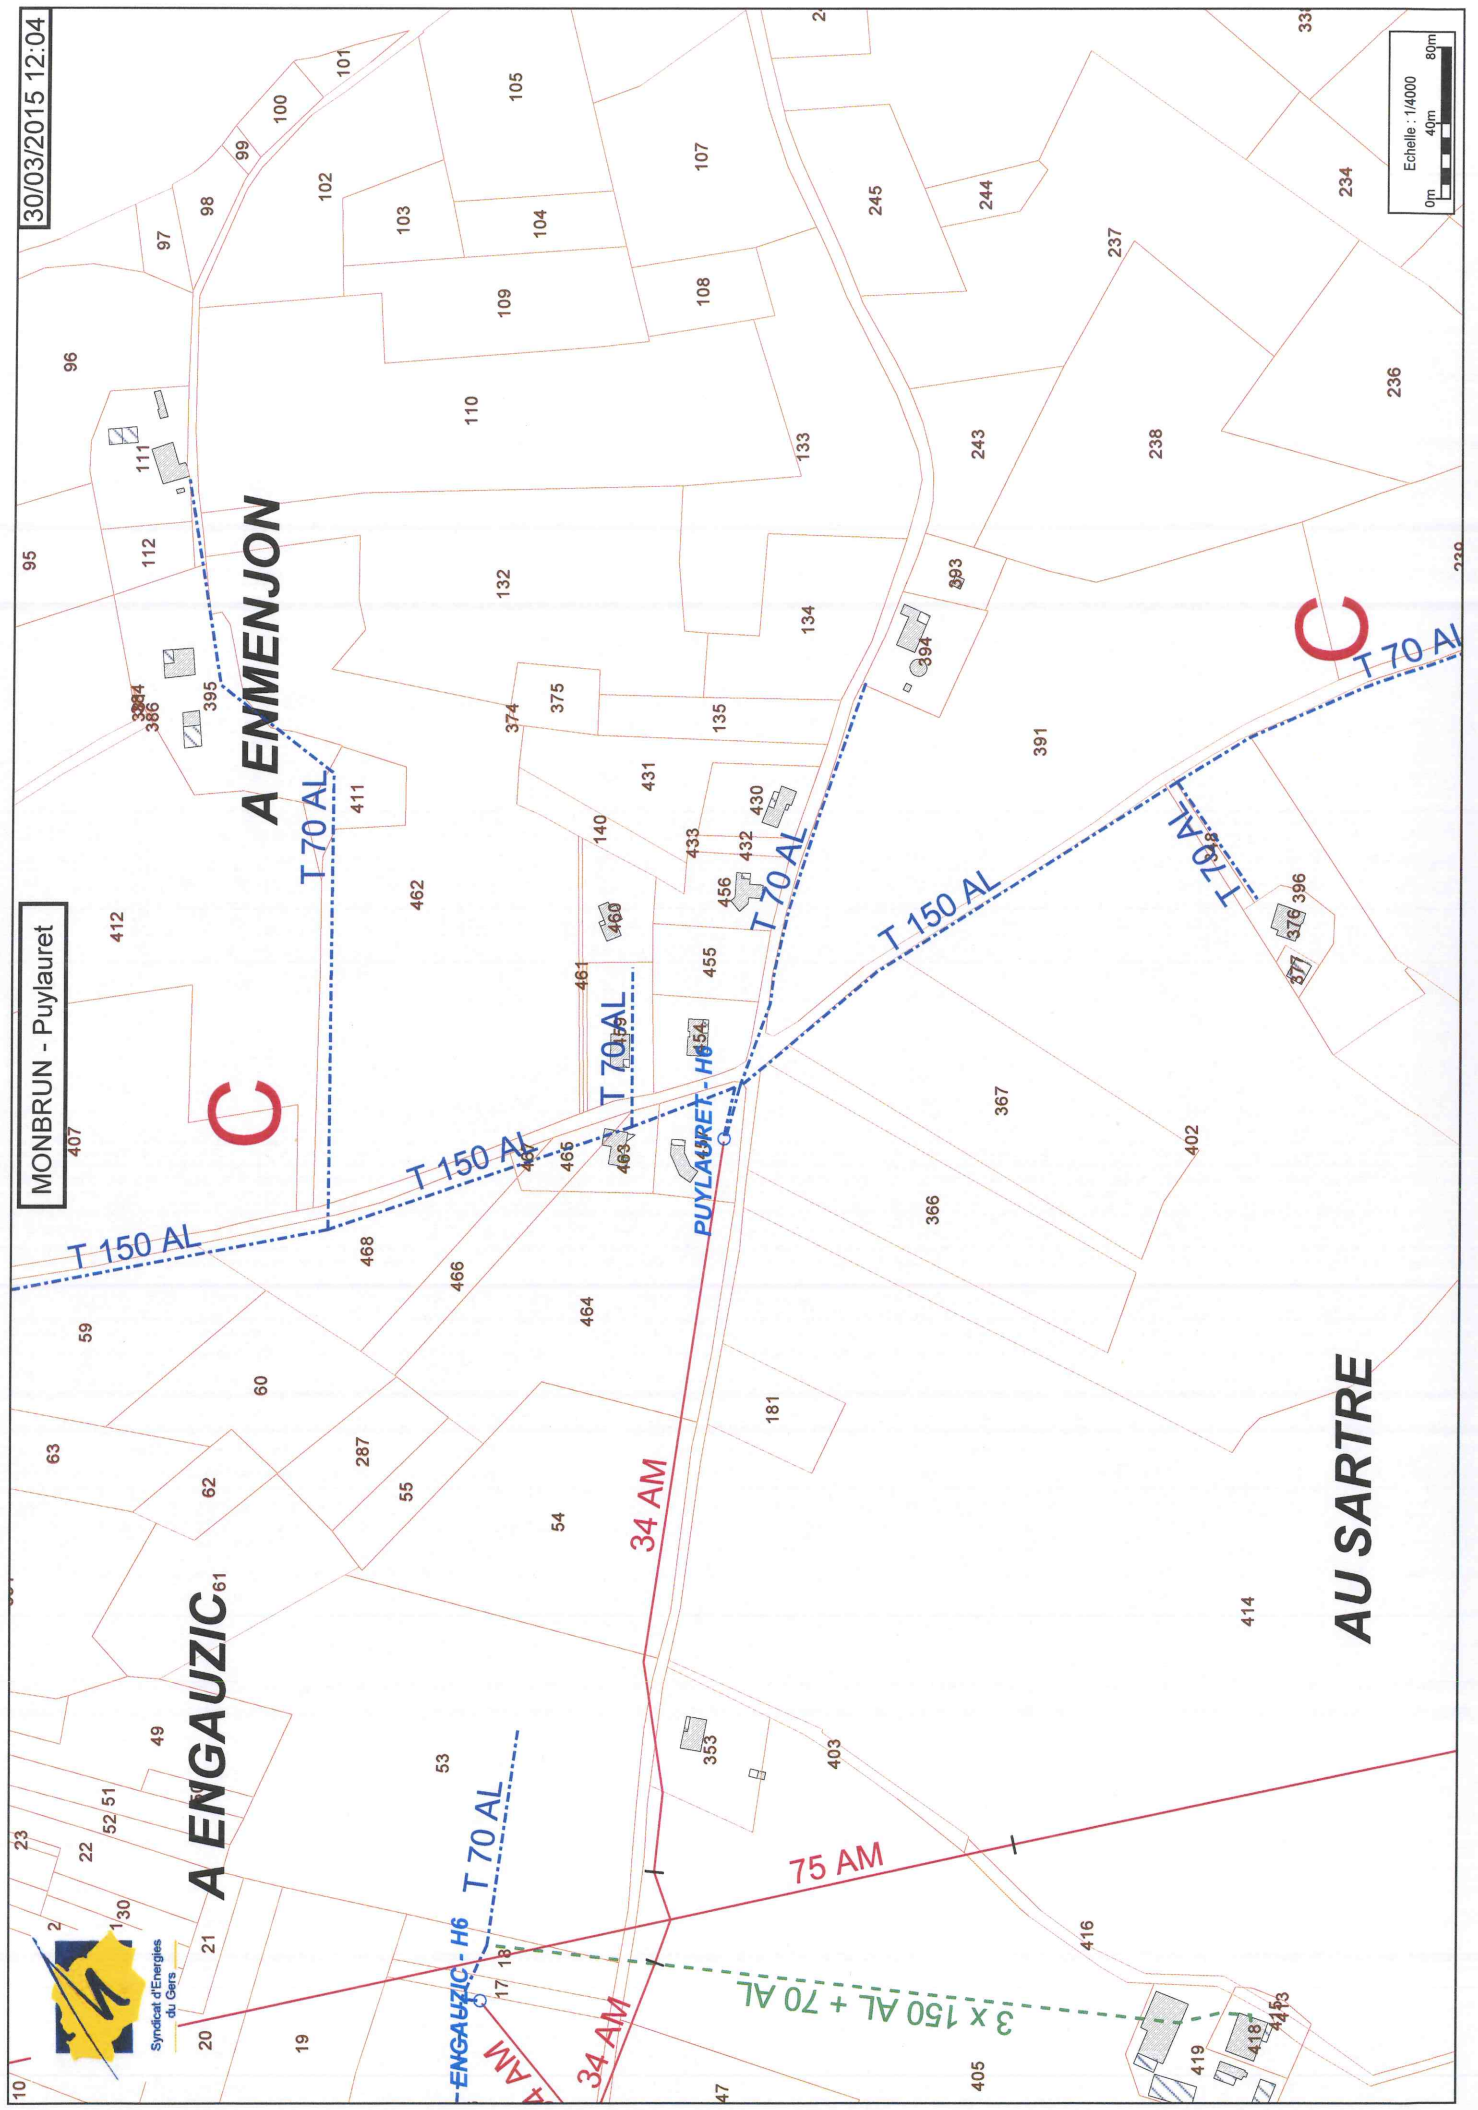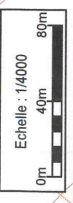

30/03/2015 11:29

AUX GUILLO

MONBRUN - Village

AU VILLAGE

AU VILLAGE

ABORDENEUVE



Syndicat d'Energies du Gers



Echelle : 1/5000

