

# Plan Local d'Urbanisme

Commune de  
**MONTAUT-LES-CRÉNEAUX**

Élaboration

## Transport de GAZ

Date du PLU arrêté

Date du PLU approuvé

# 5-3-2

Commune : **MONTAUT-LES-CRENEAUX**

N° INSEE: **32279**

Folio : **1/1**

**COURRIER REÇU**


**2 8 NOV. 2011**

**PLAN DE SITUATION DES OUVRAGES DE TRANSPORT DE GAZ NATUREL  
AVEC ZONES DE DANGERS SIGNIFICATIFS - EFFETS IRREVERSIBLES - IRE  
ET ZONE DES 200m POUR DN<300**

# TIGF

MAIRIE

de MONTAUT-LES-CRÉNEAUX

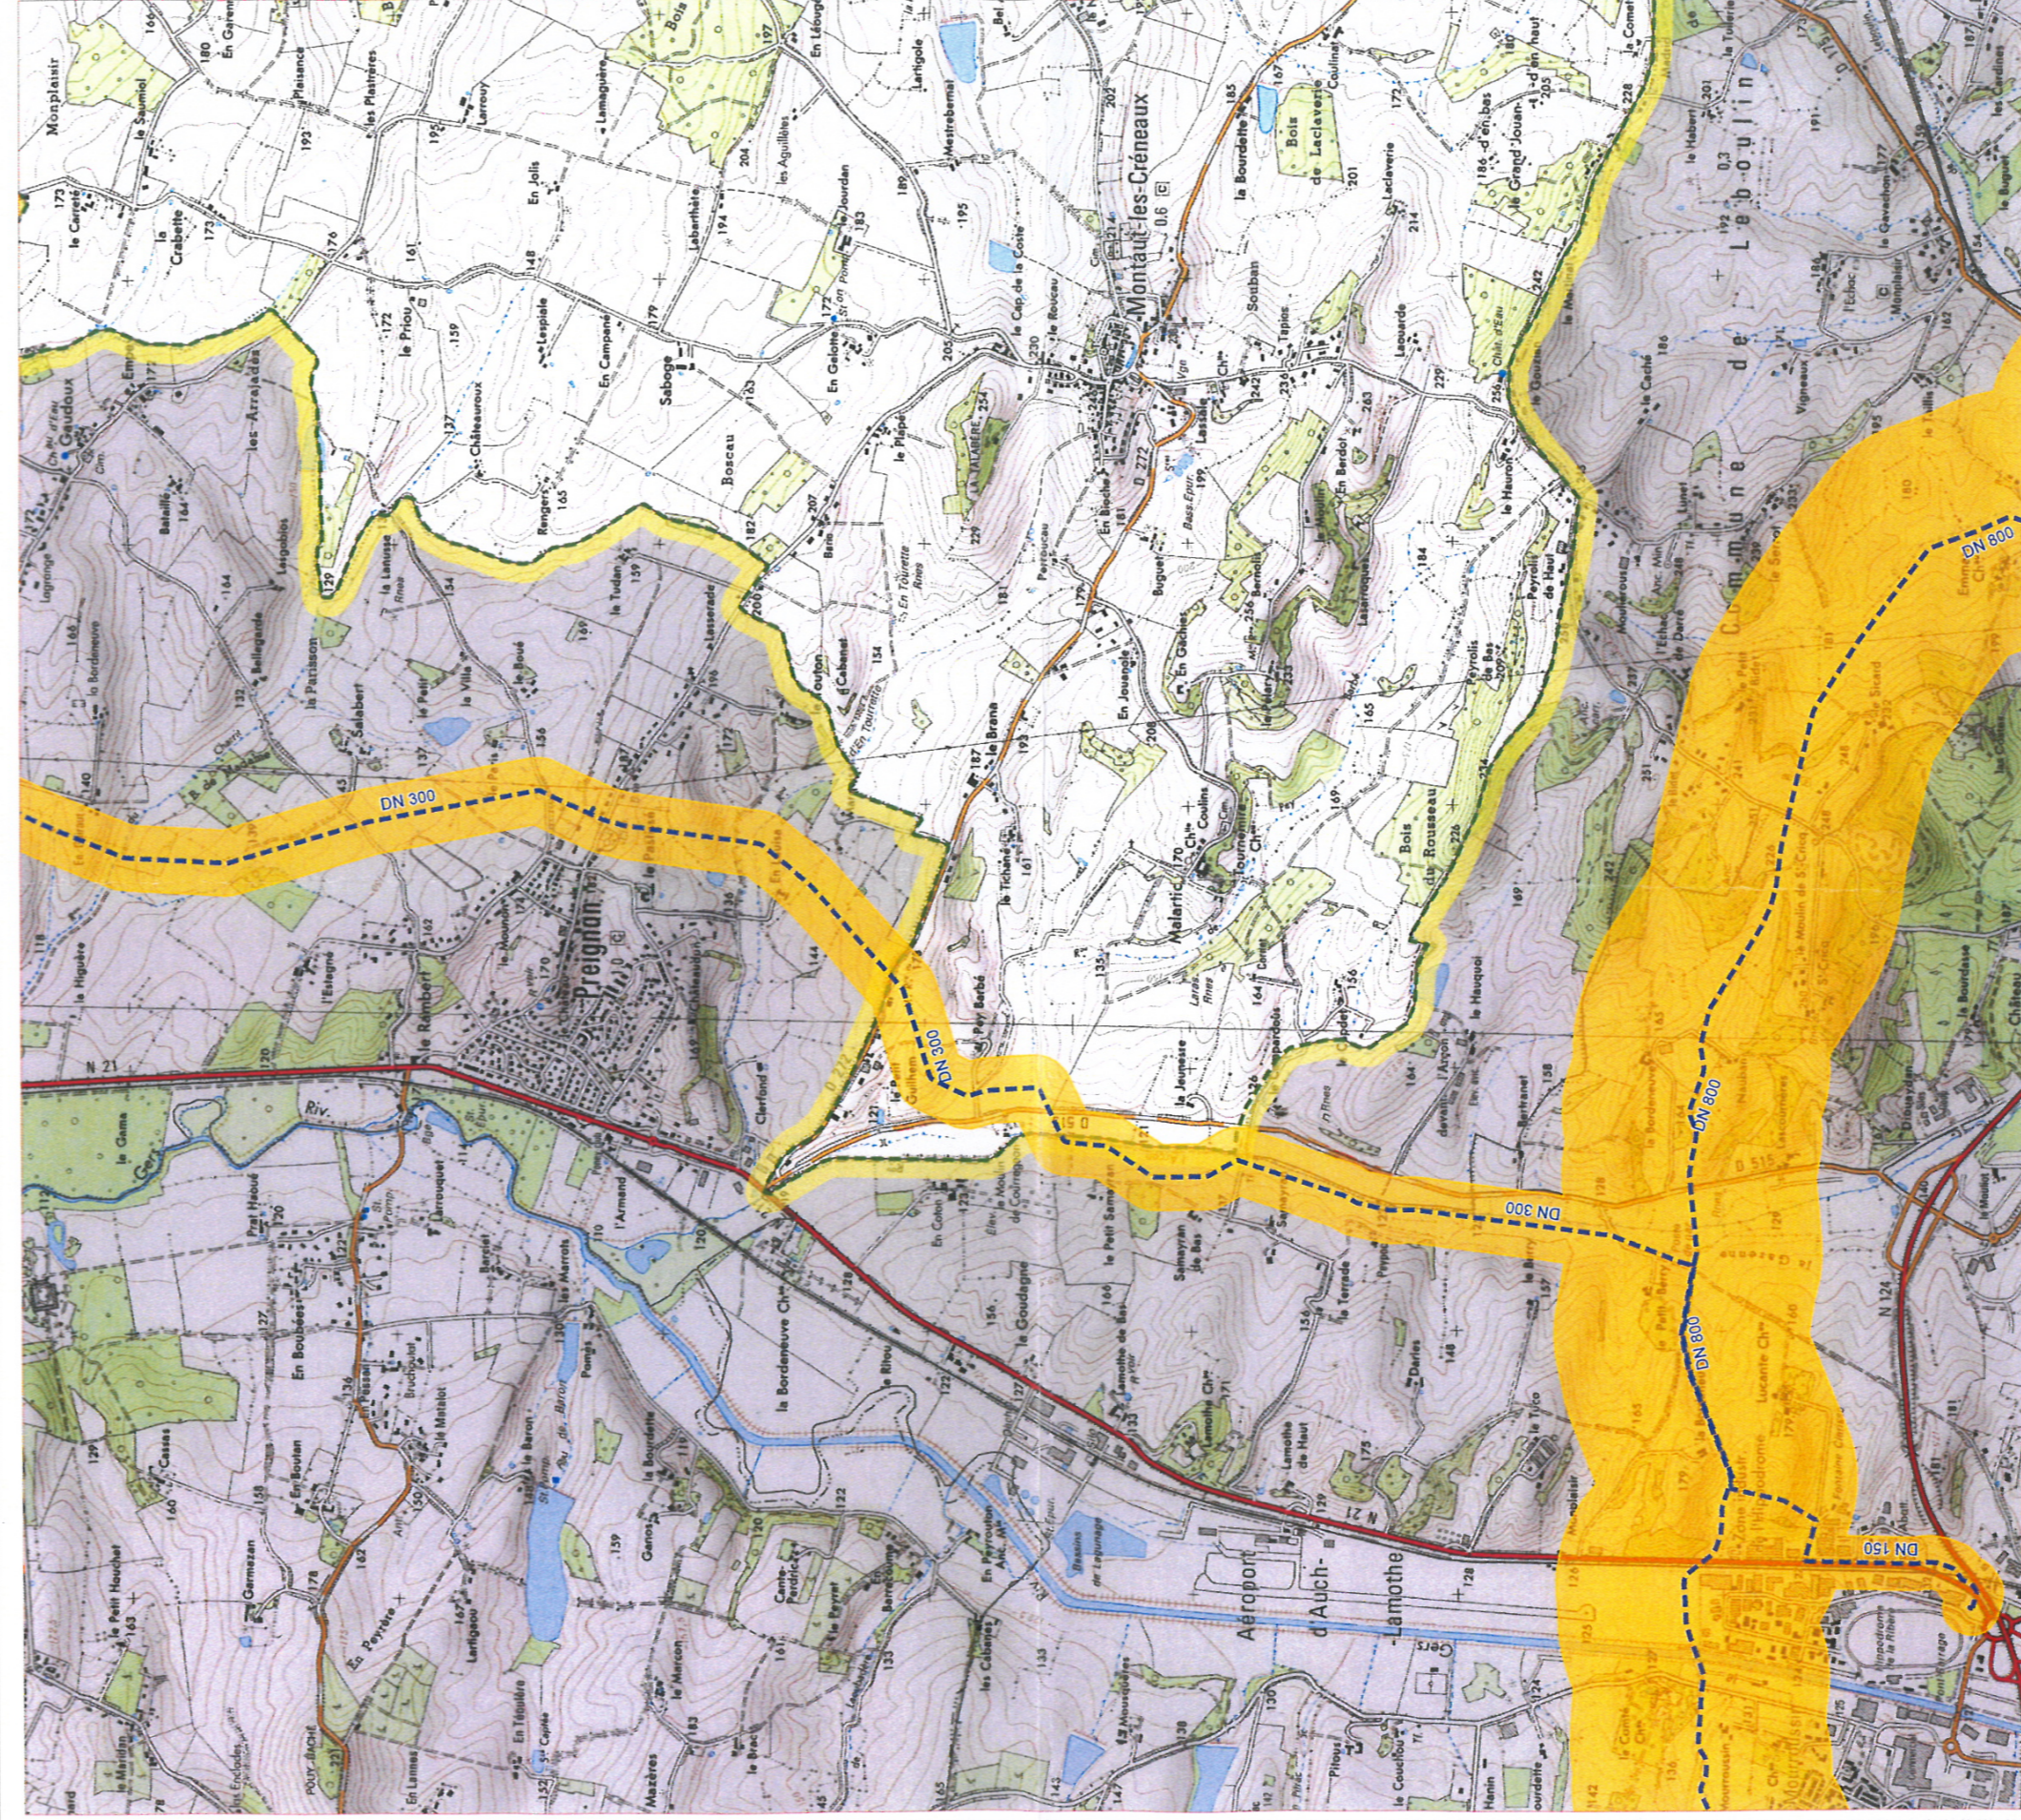

SCAN25 © IGN PARIS 2010 - N°2010CISO21-140

ECHELLE : 1/25000

EDITION : 05/2011

Tout dossier d'urbanisme dans les zones IRE doit faire l'objet d'une consultation :

**REGION DE BORDEAUX**

**ZAC Tartifume**

**1, rue des Frères Lumière**

**33130 Bègles**

Tél : +33 (0)5 57 26 54 00 - Fax: +33 (0)5 57 26 54 10

PLAN A USAGE EXCLUSIF DES  
INSTRUCTEURS DE DOSSIERS D'URBANISME  
POUR DECLARATION D'ROUIC CONSULTER  
LE PLAN DE ZONAGE TIGF

CETTE EDITION ET LES INFORMATIONS QUELLE CONTIENT SONT INDICATIVES  
ET NE SAURAIENT PERMETTRE LA REALISATION DE TRAVAUX A PROXIMITE DU  
RESEAU DE CANALISATIONS DE TIGF NI DE SAFFRANCHIR DES DISPOSITIONS  
PREVUES AU DECRET N°91-1147 DU 14 OCTOBRE 1991