


Plan Local d'Urbanisme

6.3.C - SCHEMA DU RESEAU D'IRRIGATION

Version PLU Approuvé

arrêté le : 04/01/2011
enquête publique du : 08/08/2011 ou 09/09/2011
approuvé le : 20/12/2011

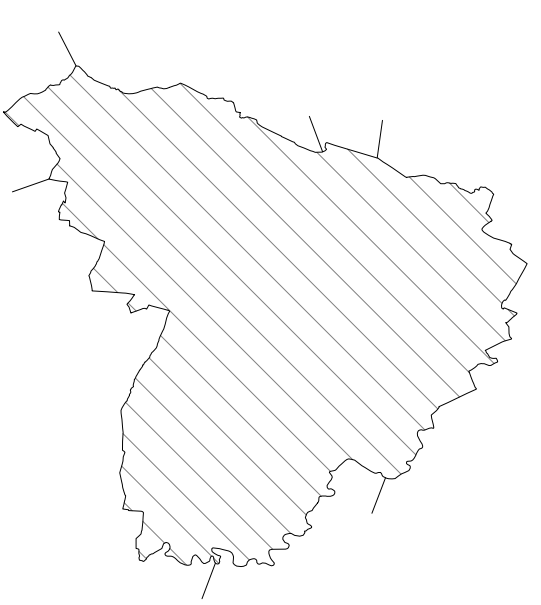

Echelle : 1/10000

LEGENDE	
	Réseau fourni par la C.A.C.G.
	Réseau dirrigation
	Ouvrages du Réseau
	Appareillage
	Borne dirrigation



0 1 km