



Voir Encart N°2

Voir Encart N°1

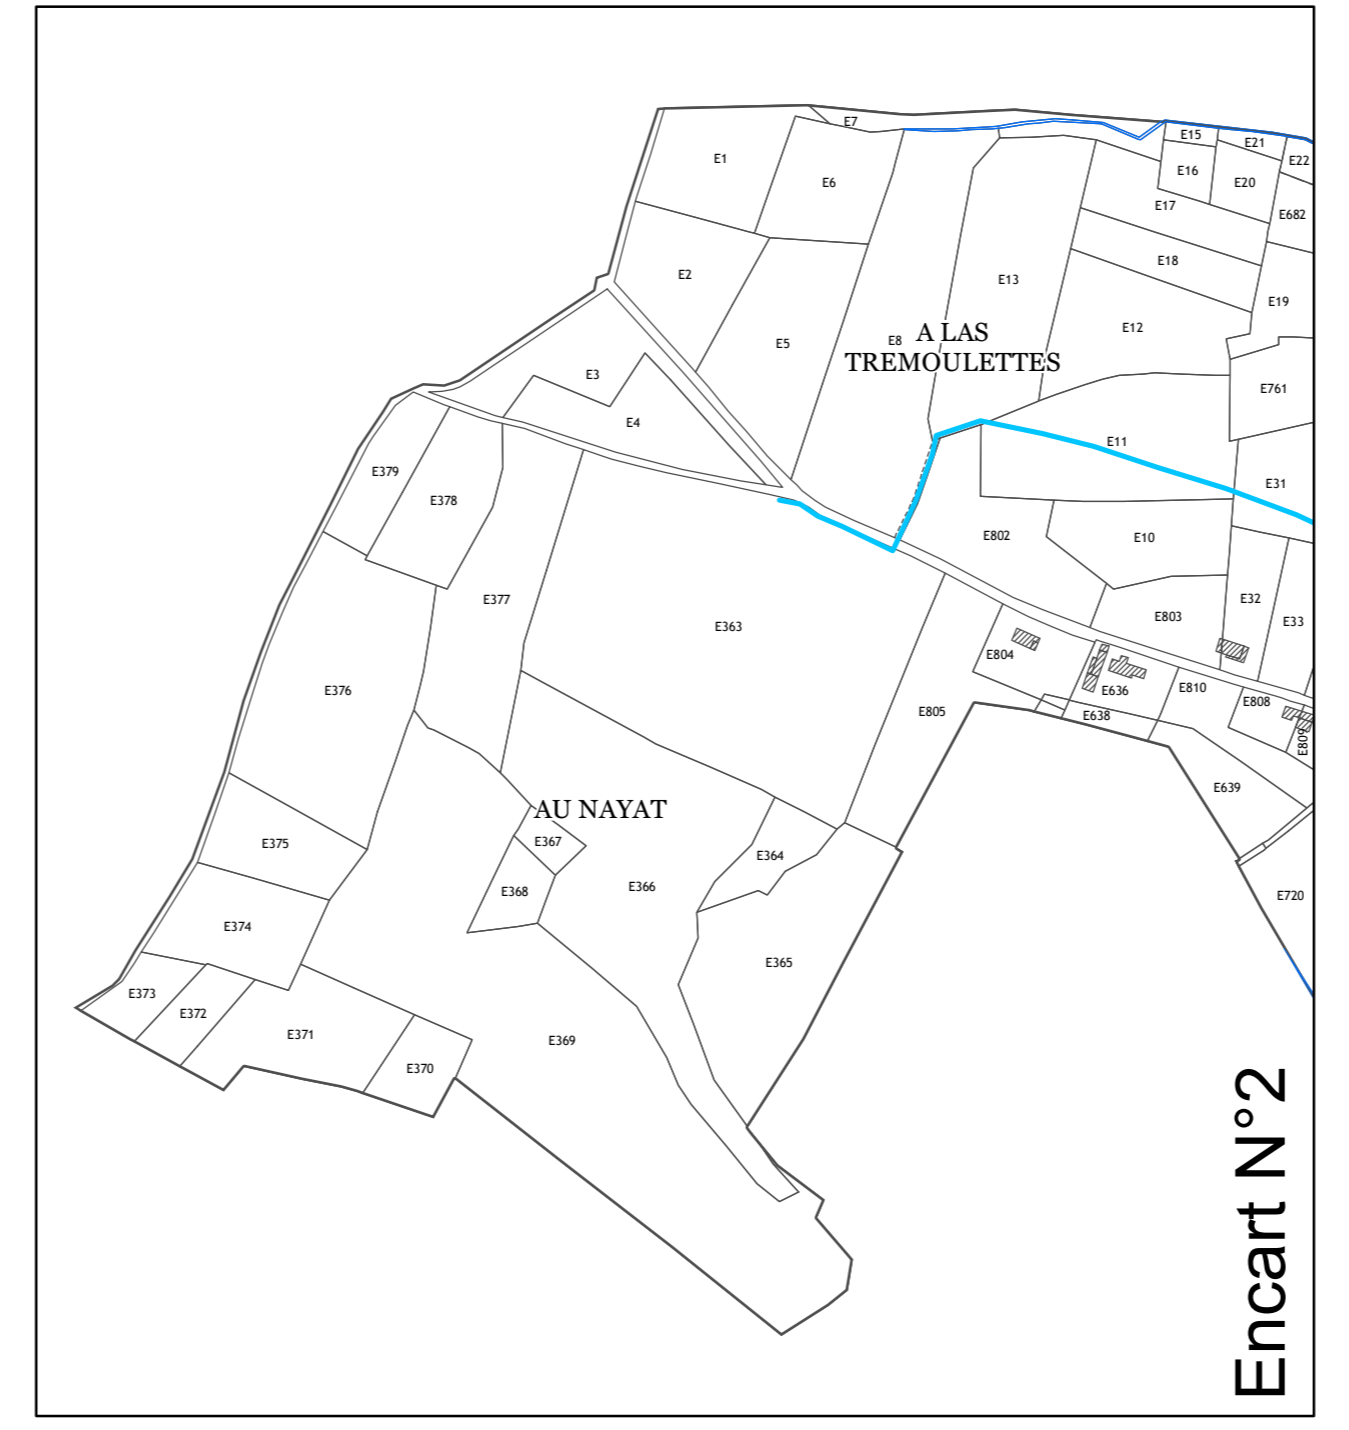

Encart N°2

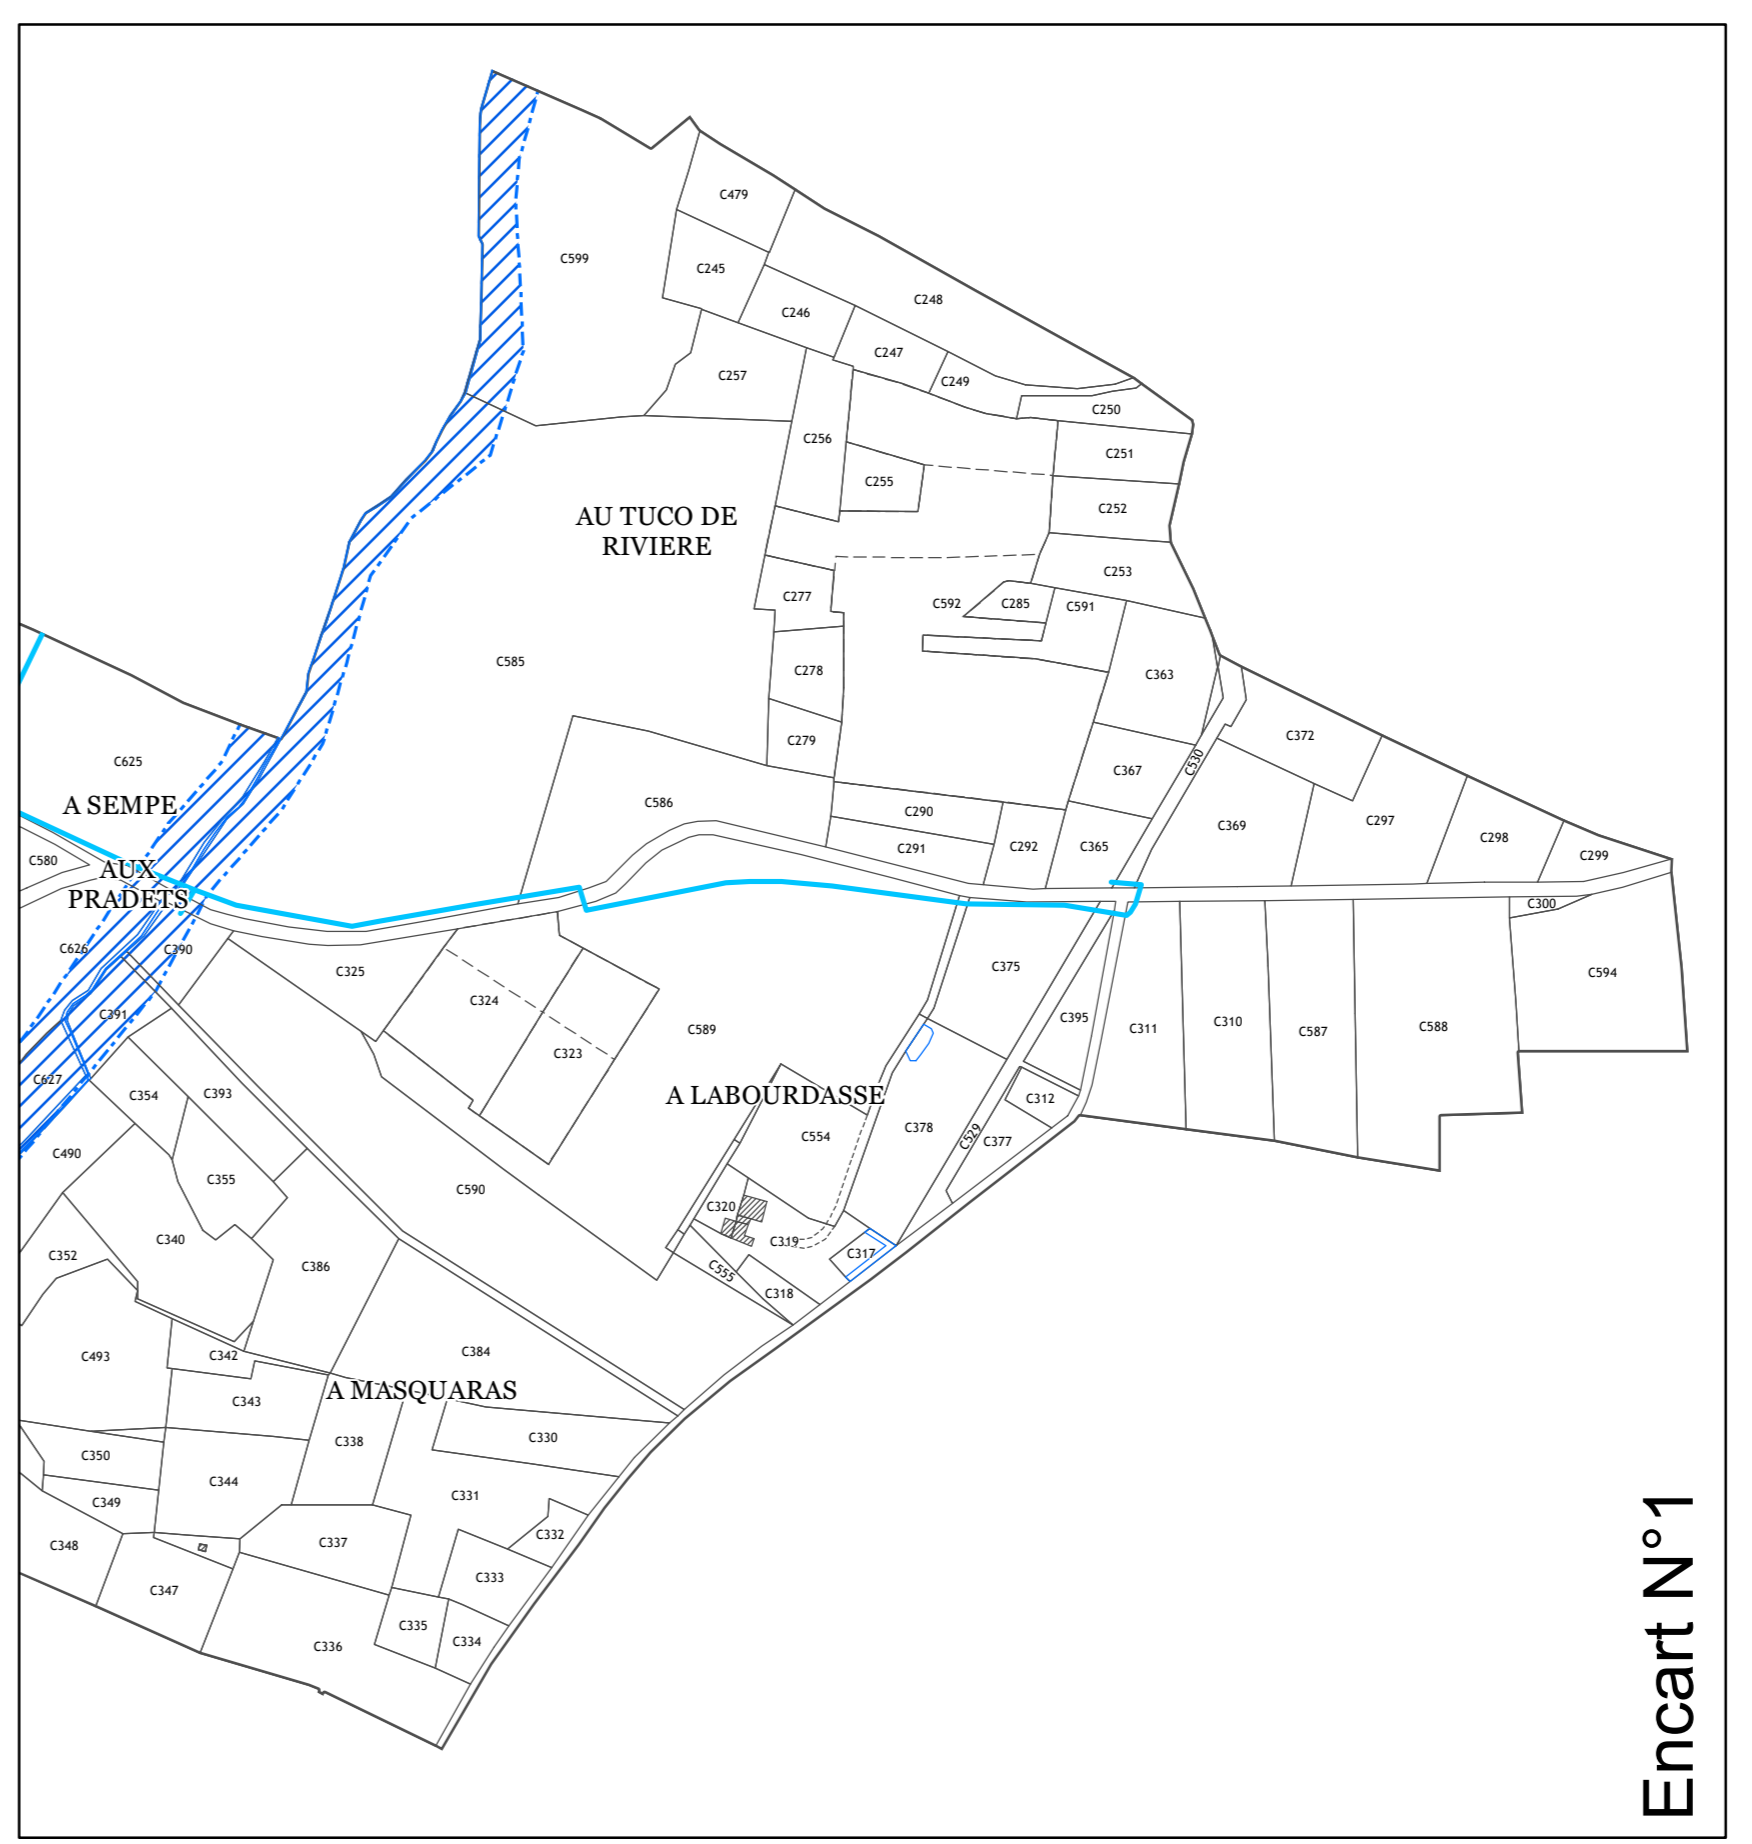

Encart N°1

5.1 Plan Local d'Urbanisme

Commune de Clermont-Puyguilles

Servitudes d'Utilité Publique

- Servitudes**
 Concernant l'ensemble du territoire communal
 PM1 : Servitude résultant des plans d'exposition aux risques naturels prévisibles : retrait et gonflement des argiles (Approuvé le 28/02/2014)
 T7 : Servitudes aéronautiques à l'intérieur des zones de déagagement concernant les installations particulières
 Localisées sur le territoire communal
- Réseau d'irrigation
- Contraintes environnementales**
- CIZI
 - Znieff type 1
 - Znieff type 2
 - Znieff type 1 et 2
- Cadastre**
- Subdivision fiscale
 - Parcelle
 - Commune
 - Hydrographie
 - Bâti
 - Bâti non-cadastre