


Partie Nord AB  
Echelle : 1/5000...

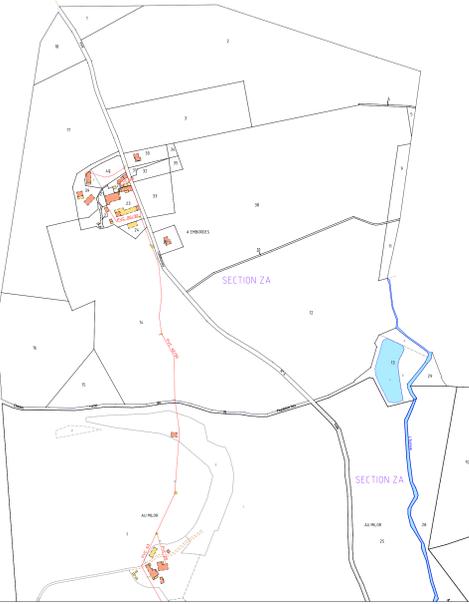

Commune  
de PLIEUX

Commune  
de GRAMONT (82)

Commune  
de LECTOURE

Commune  
de SAINT-CLAR

Commune  
de MAGNAS

**LEGENDE : Réseau Eau Potable**

Légende		Défense Incendie	
	Cours d'eau		Poteau d'Incendie
	Conduite AEP		Symboles Divers

Département du GERS  
Commune de L'ISLE - BOUZON

### Plan Local d'Urbanisme

#### 6.3a-SCHEMA DU RESEAU EAU POTABLE

Version Approuvée

arrêté le : 09/03/2016  
enquête publique du : 19/09/2016 au 21/10/2016  
approuvé le : 14/12/2016



Echelle : 1/5000...

Commune  
de SAINT-CLAR

Village  
Echelle : 1/2000...

