


Partie Nord AB  
Echelle : 1/5000...

A

B

Commune  
de PLIEUX

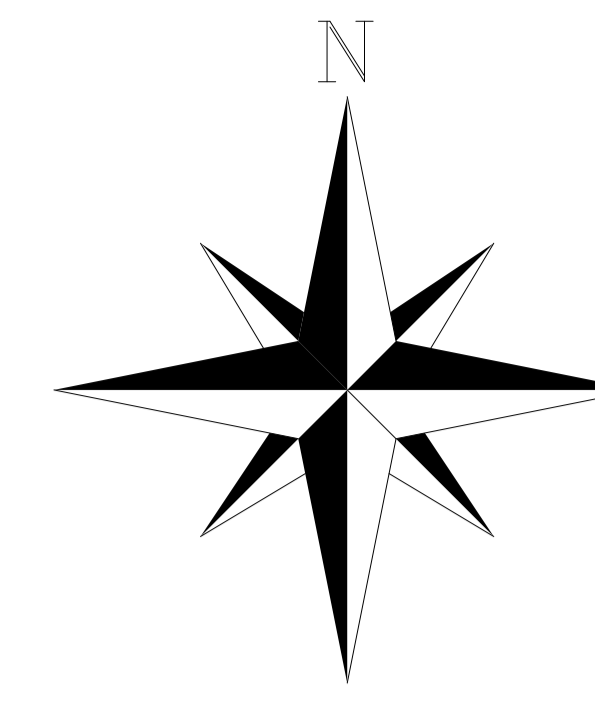

Commune  
de GRAMONT (82)

Commune  
de LECTOURE

Commune  
de SAINT-CRAC

Commune  
de MAGNAS

**LEGENDE :**

Voies d'eau	Zone d'Assainissement Collectif
Etendue d'eau	Zonage Existant
<b>Réseau d'Assainissement</b>	Réseau Eaux Pluviales
Réseau Eaux Usées existant	Réseau Eaux Pluviales existant
Regards Eaux Usées existant	


Département du GERS  
Commune de L'ISLE - BOUZON

### Plan Local d'Urbanisme

#### 6.3b-SCHEMA D'ASSAINISSEMENT Eaux Usées - Eaux Pluviales

Version Approuvée

arrêté le : 09/03/2016  
enquête publique du : 19/09/2016 au 21/10/2016  
approuvé le : 14/12/2016

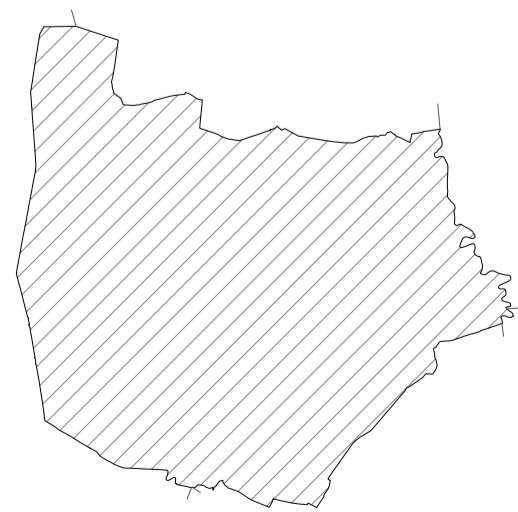

Echelle : 1/5000...

Commune  
de SAINT-CLAR

Village  
Echelle : 1/2000...

