COMPAGNIE D'AMENAGEMENT
DES COTEAUX DE GASCOGNE

COMMUNAUTE DE COMMUNES
BASTIDES ET VALLON DU GERS

DIAGNOSTIC DES RESEAUX D'ASSAINISSEMENT DE LA COMMUNE DE MARCIAC

Département du Gers (32)

ANNEXE 2.1: Plan du réseau d'assainissement

Modifications	Indice	Date	Visa

Echelle : 1 / 2 500

Etude : P. Colladello

Dessin : S. Santos

Ref. :

Février 2013

CACG
Chemin de l'Aliette - BP 449 - 65004 Tarbes cedex
Tél : +33 (0)5 62 51 71 49 - Fax : +33 (0)5 62 51 71 30 - www.cacg.fr

Détail
Echelle: 1 / 500

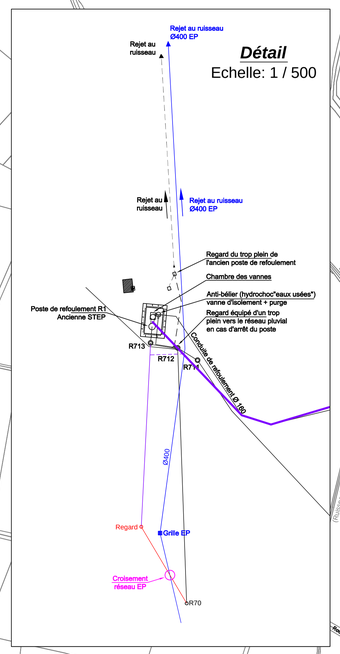

Détail
Echelle: 1 / 150

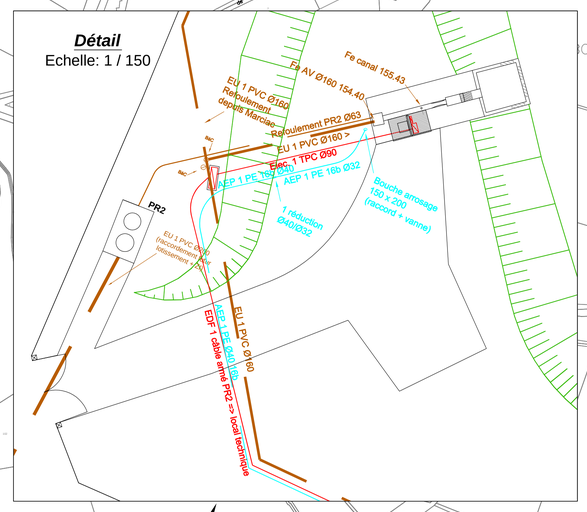

LEGENDE:

- R25 — Regard
- Réseau EU
- Sens d'écoulement
- Réseau unitaire
- Extension réseau EU
- Poste de relevage
- Conduite de refoulement