



ZAC DE VIC-FEZENSAC
DOSSIER DE CREATION



PIECE 3 – PLAN DE DELIMITATION DU PERIMETRE


OCTOBRE 2006
N° 4 32 0271



AGENCE DE PAU

BUREAUX DE PAU : HELIOPARC - 2, AVENUE PIERRE ANGOT – 64053 PAU CEDEX 9 - TEL. 05 59 84 23 50 – FAX 05 59 84 30 24
BUREAUX D'ANGLET : LES ARCS – BAT. II – 27 RUE DE PITOYS – ZONE DE MAIGNON – 64600 ANGLET – TEL. 05 59 31 41 56 – FAX 05 59 31 41 57

**PLAN DE DELIMITATION
DU PERIMETRE**

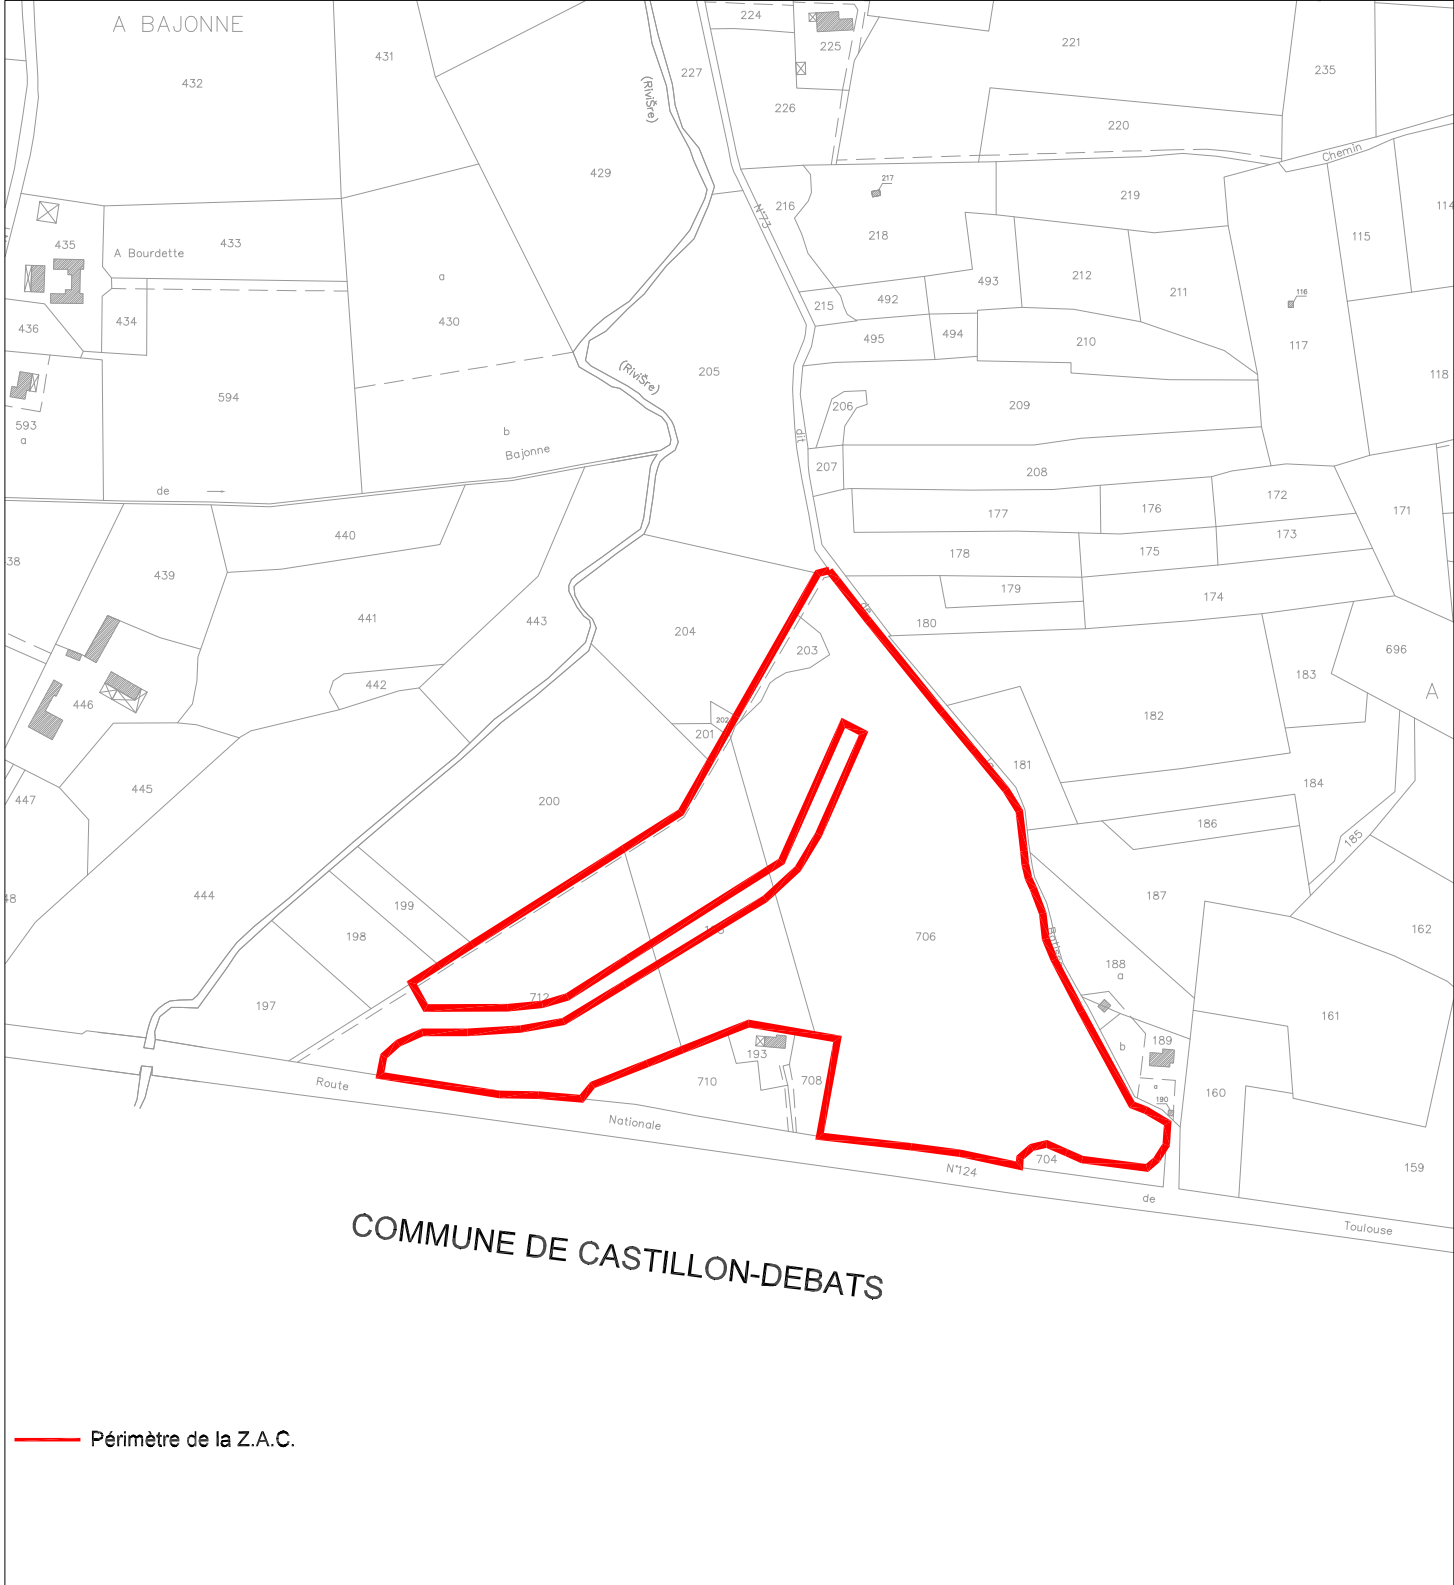

COMMUNE DE CASTILLON-DEBATS

— Périimètre de la Z.A.C.

Echelle : 1/5000

Affaire :	N° : 4 32 0271
Dessinateur	JCS
Ingénieur	PLS
Indice/date	A 19/10/06
Nom fichier	Délimitation .dwg