



ZAC DE VIC-FEZENSAC
DOSSIER DE CREATION




PIECE 2 – PLAN DE SITUATION

OCTOBRE 2006
N° 4 32 0271



AGENCE DE PAU

BUREAUX DE PAU : HELIOPARC - 2, AVENUE PIERRE ANGOT – 64053 PAU CEDEX 9 - TEL. 05 59 84 23 50 – FAX 05 59 84 30 24
BUREAUX D'ANGLET : LES ARCS – BAT. II – 27 RUE DE PITOYS – ZONE DE MAIGNON – 64600 ANGLET – TEL. 05 59 31 41 56 – FAX 05 59 31 41 57

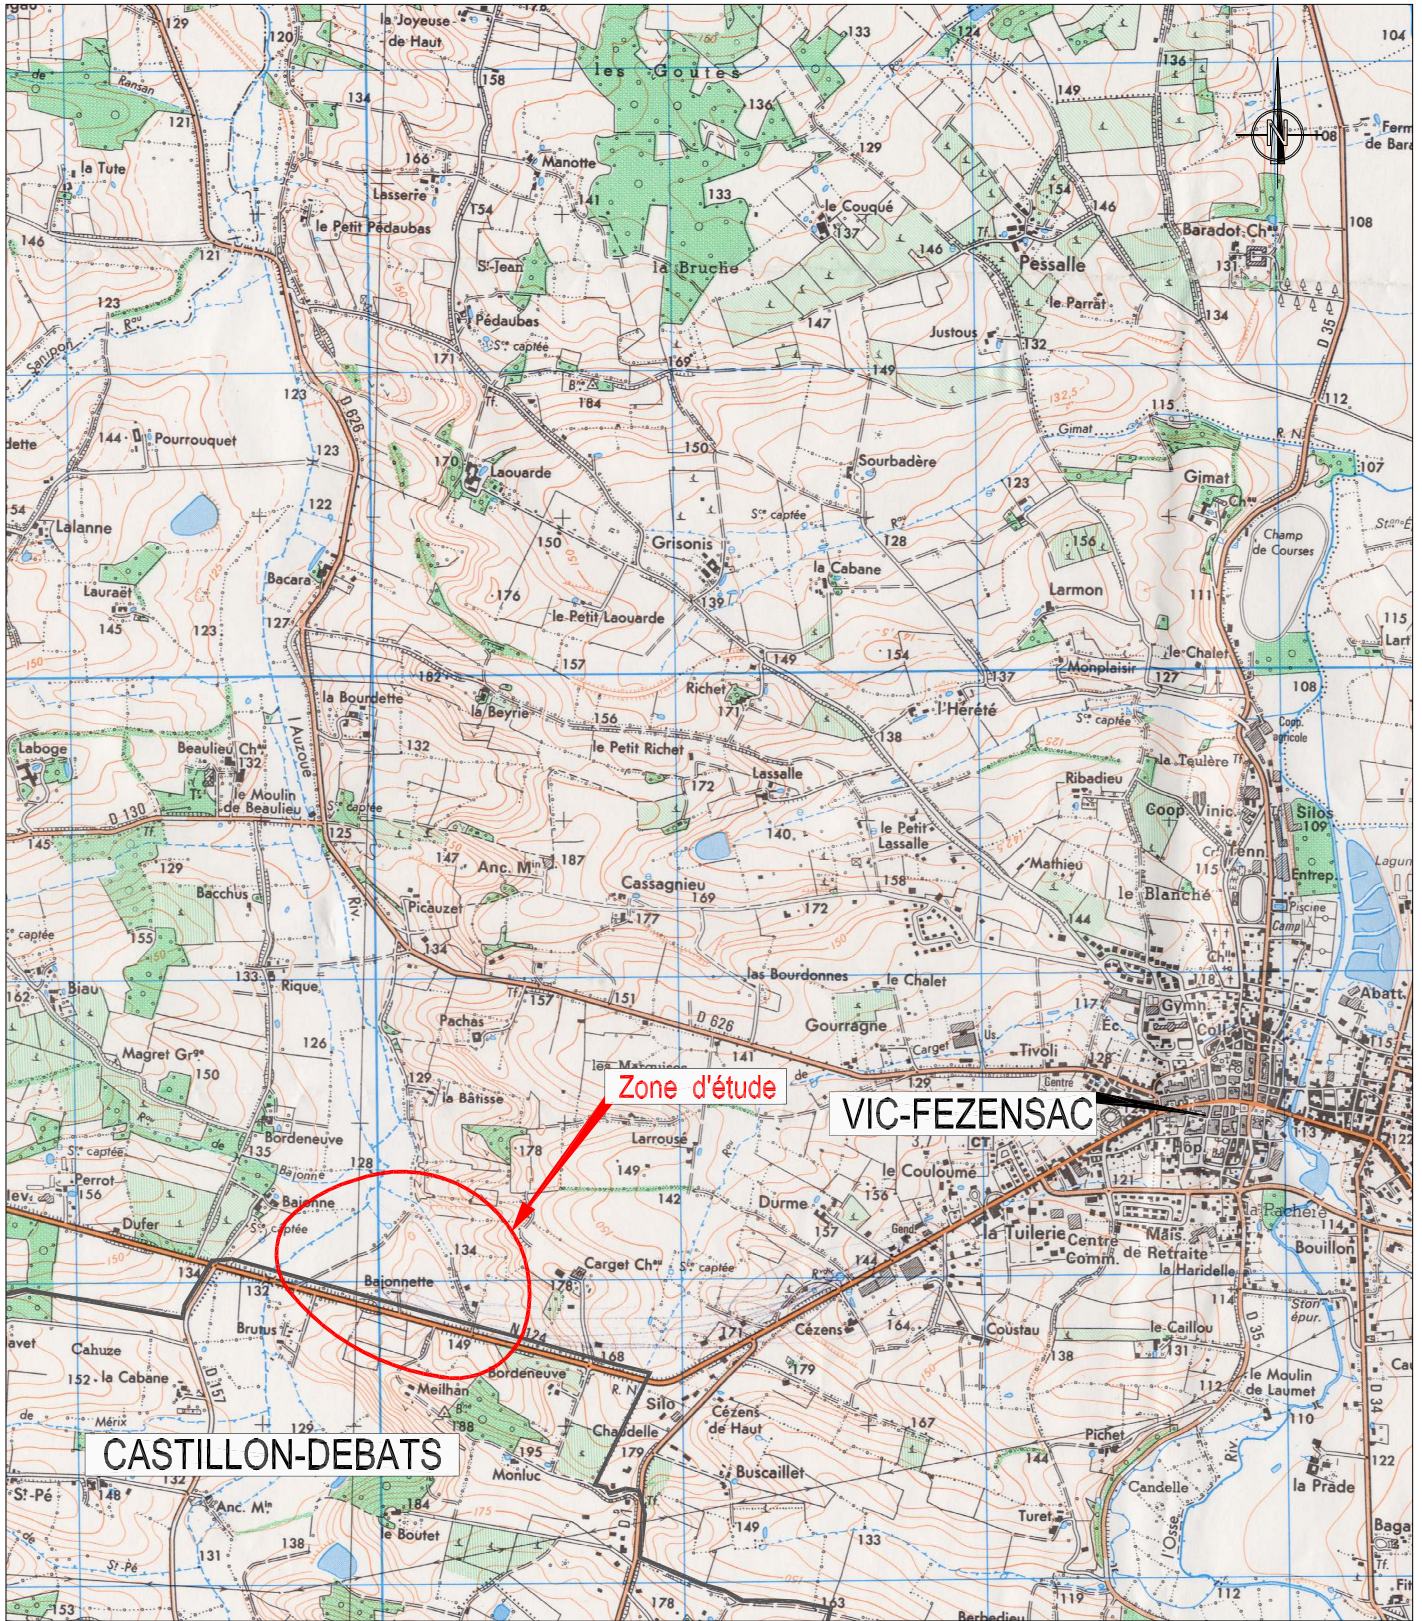

Extrait IGN (1742E) | Echelle : 1/25 000

Affaire :	N° : 4 32 0271
Dessinateur	ABR
Ingénieur	AVU
Indice/date	A 15/06/2006
Nom fichier	localisation.dwg