Département du Gers

Commune de VILLECOMTAL-SUR-ARROS

Elaboration du Plan Local d'Urbanisme

PLAN DU RESEAU ELECTRIQUE

4.3.2

ECHELLE : 1/5000

Arrêté le : 19 janvier 201

Approuvé le 11 04 2017

atelier urbain | EGUI & COLOMB | 23 Impasse des Bons Amis | 31200 TOULOUSE | 05 61 11 68 57 | atelierurbain@free.fr

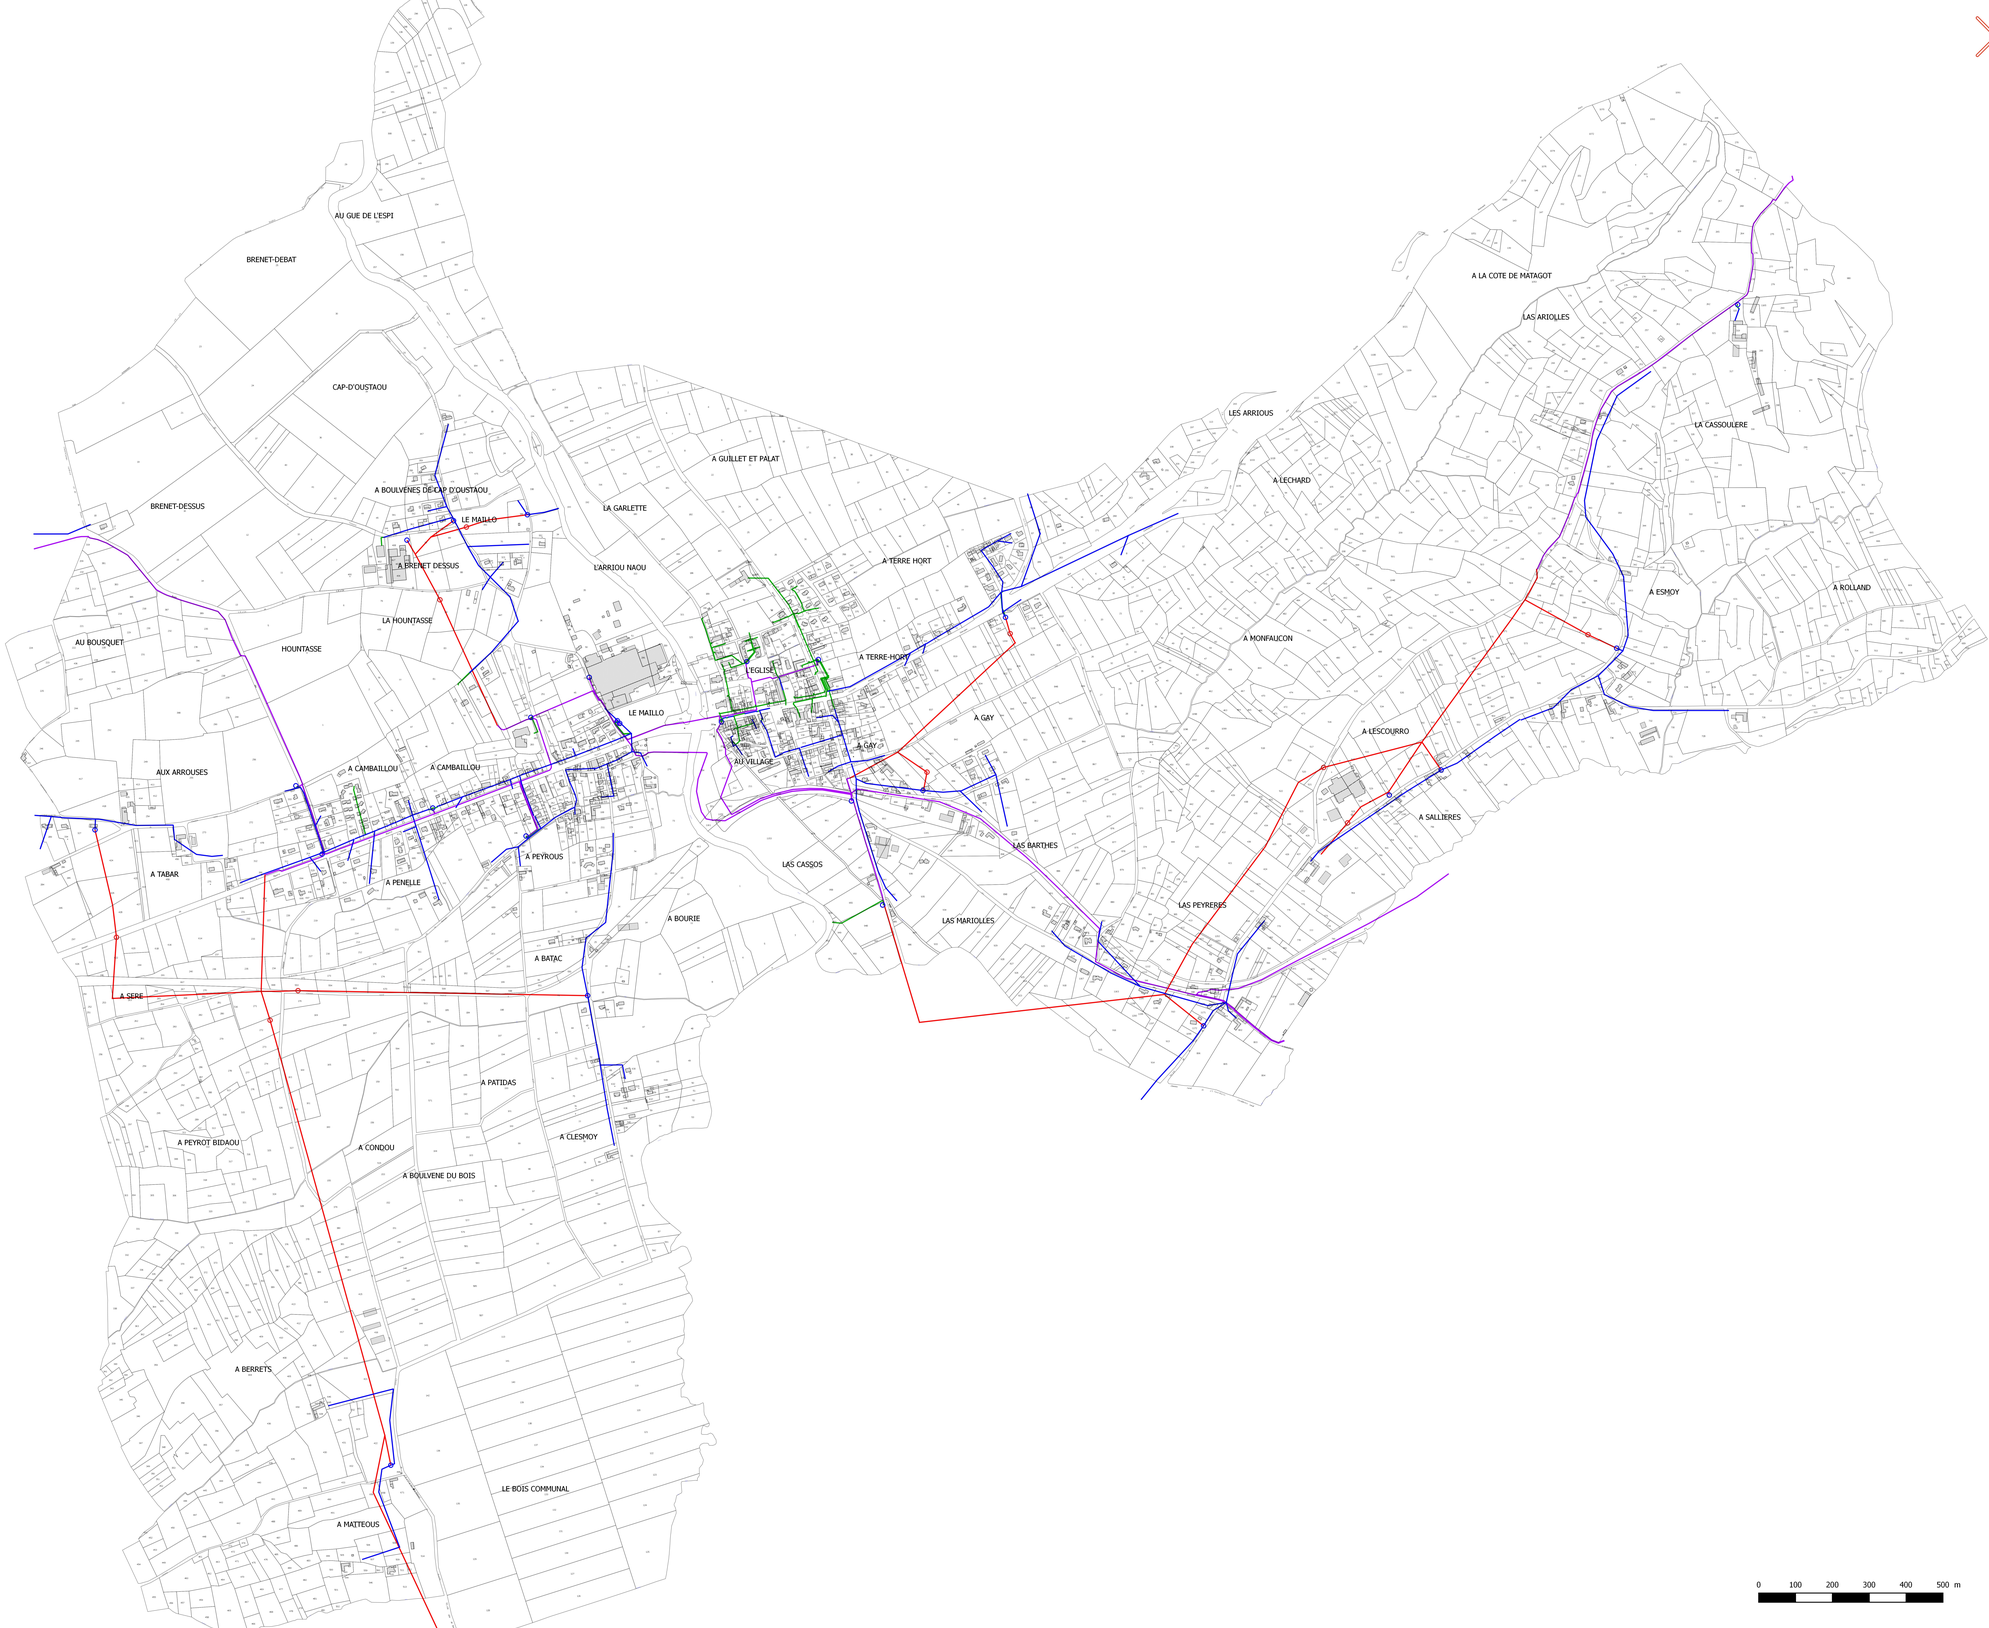

Légende

- Appareil de coupure aérien HTA
- Poste électrique
- Tronçon aérien HTA
- Tronçon câble HTA
- Tronçon aérien BT
- Tronçon câble BT

0 100 200 300 400 500 m