

# G

## Commune de Sabailan



# P.L.U.

## Plan Local d'Urbanisme de Sabailan Réseaux


Délibération du CM de Sabailan en date du 31/10/2013 – arrêt du projet d'élaboration de PLU

Enquête publique du 16/06/2014 au 15/07/2014

Approuvé par le Conseil Municipal le : \_\_\_\_\_

Approuvé par le Préfet le : \_\_\_\_\_



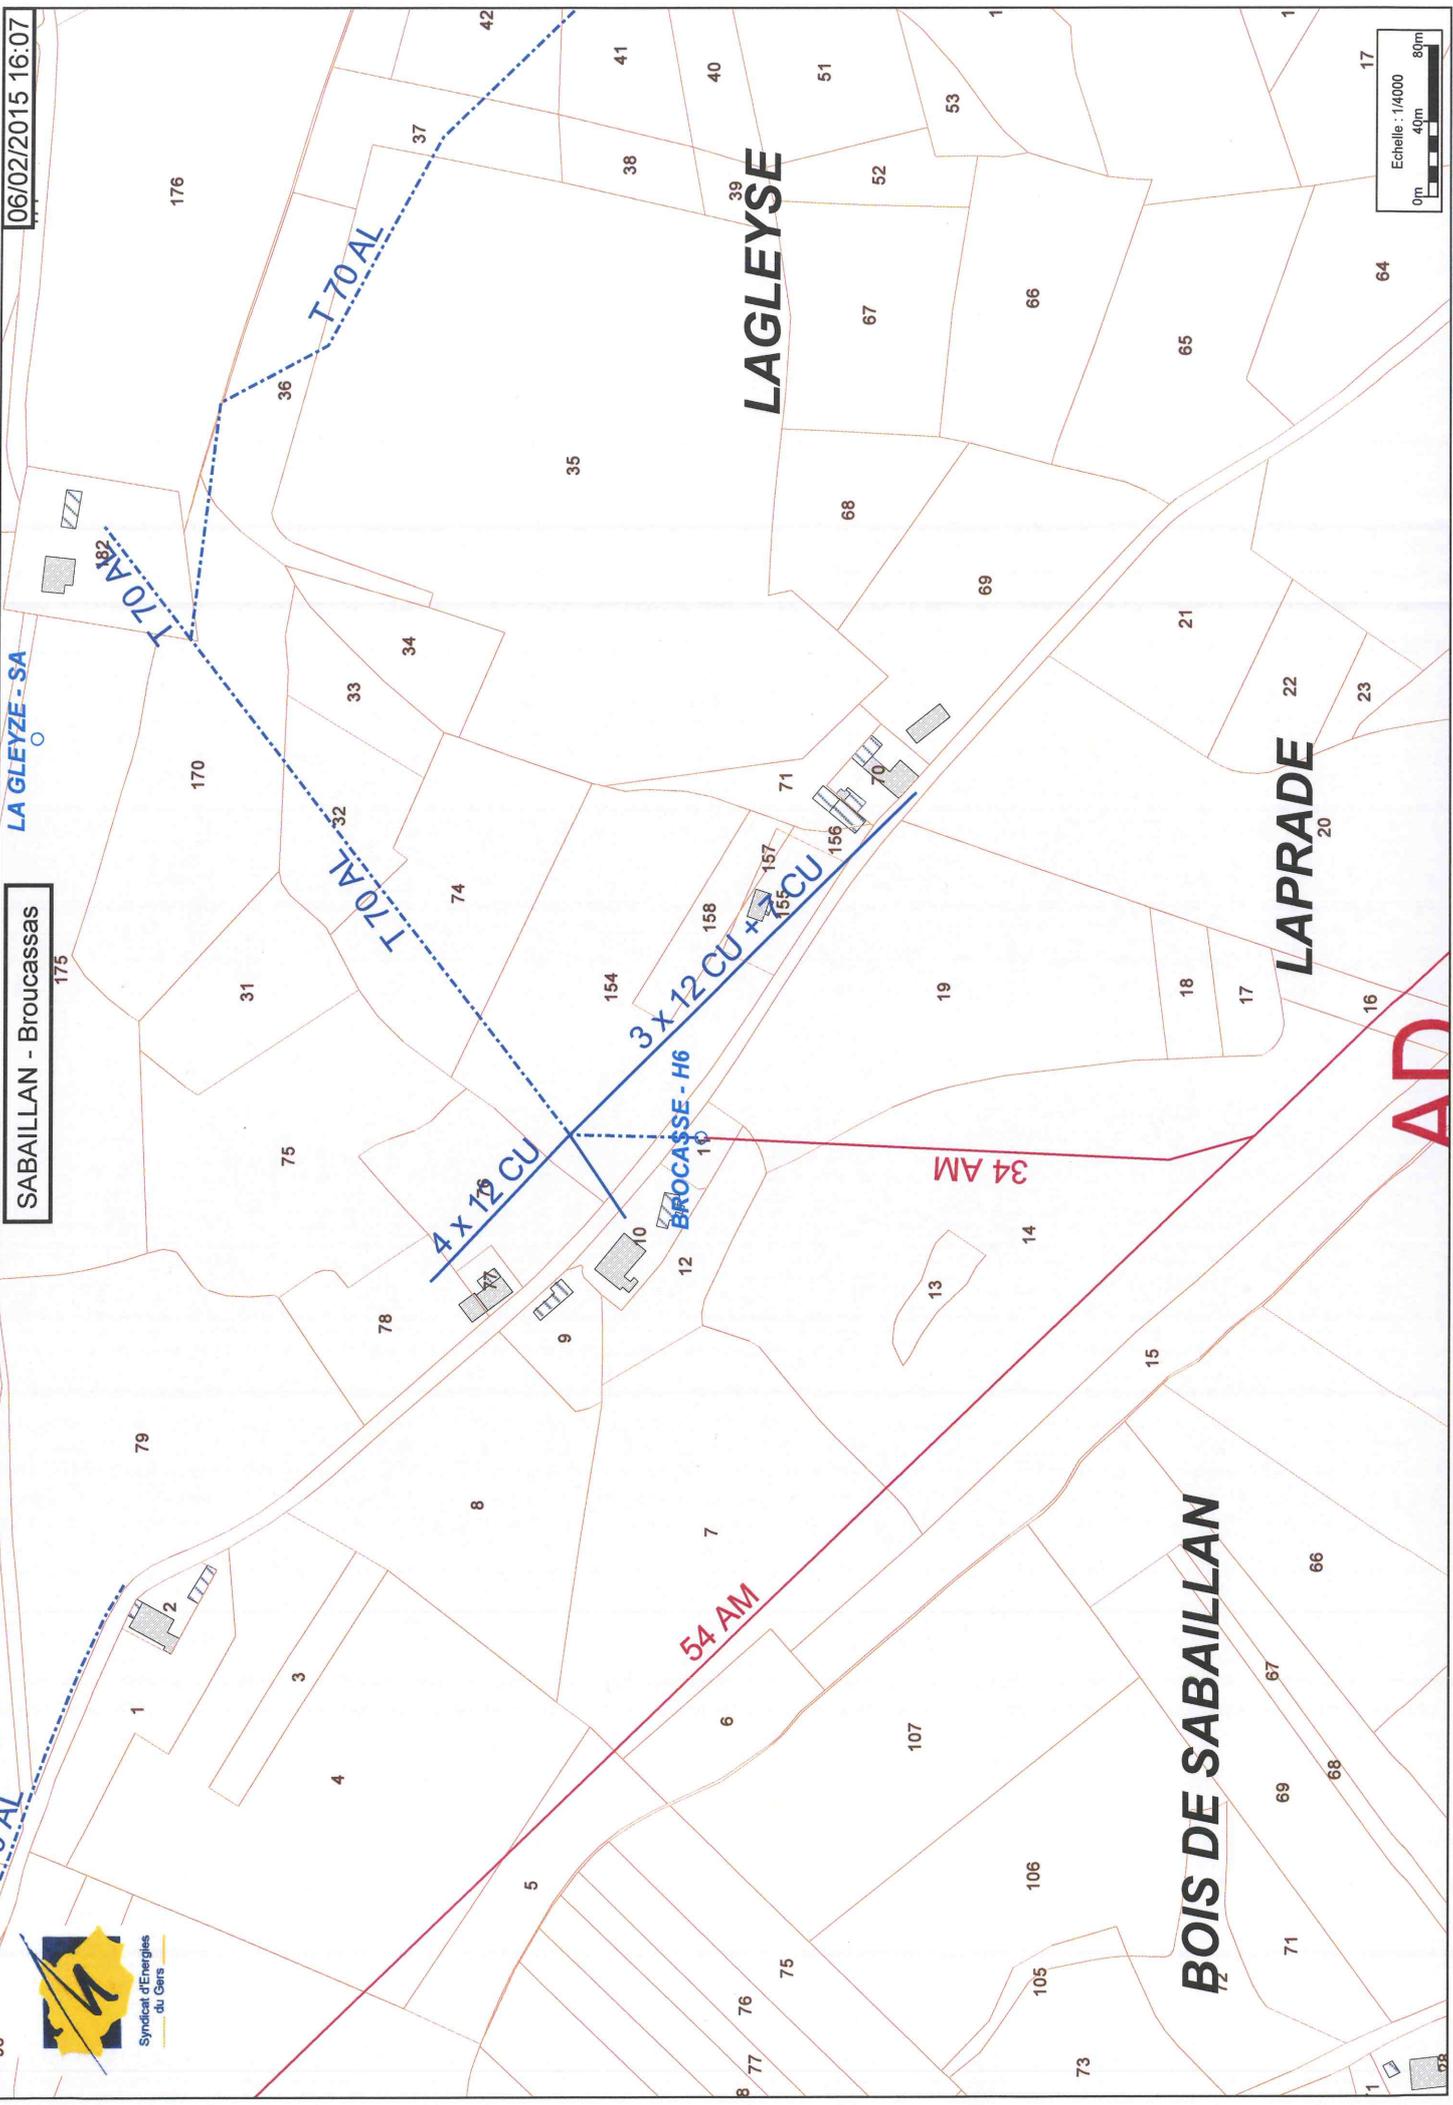


LAGLEYSE


LAPRADE

BOIS DE SABAILLAN

AD

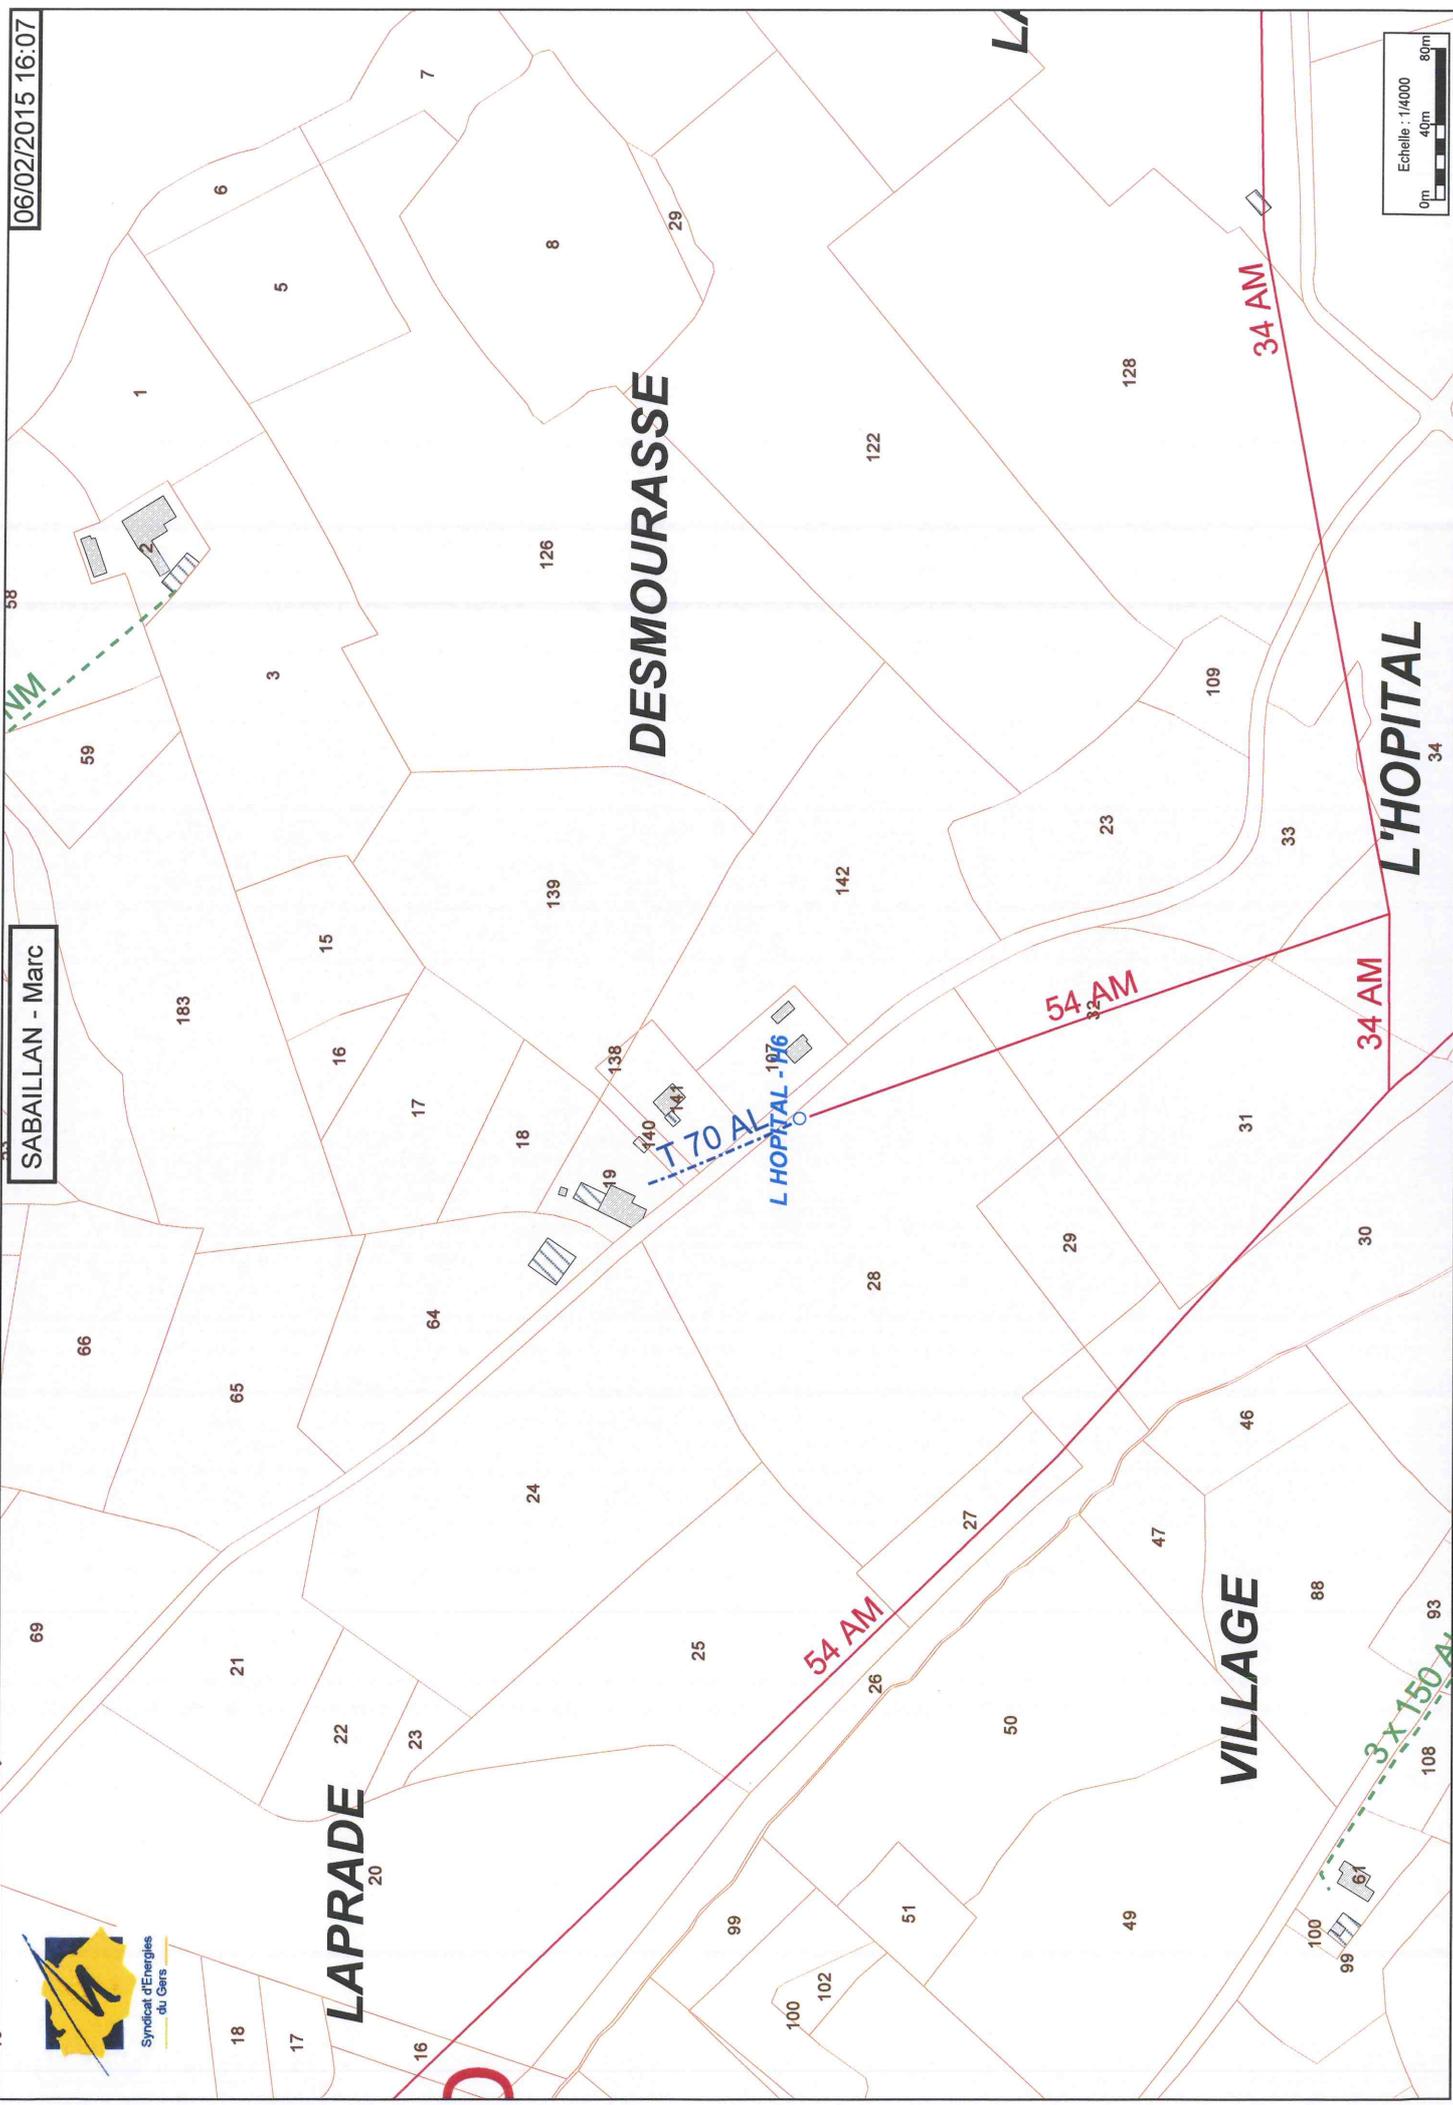



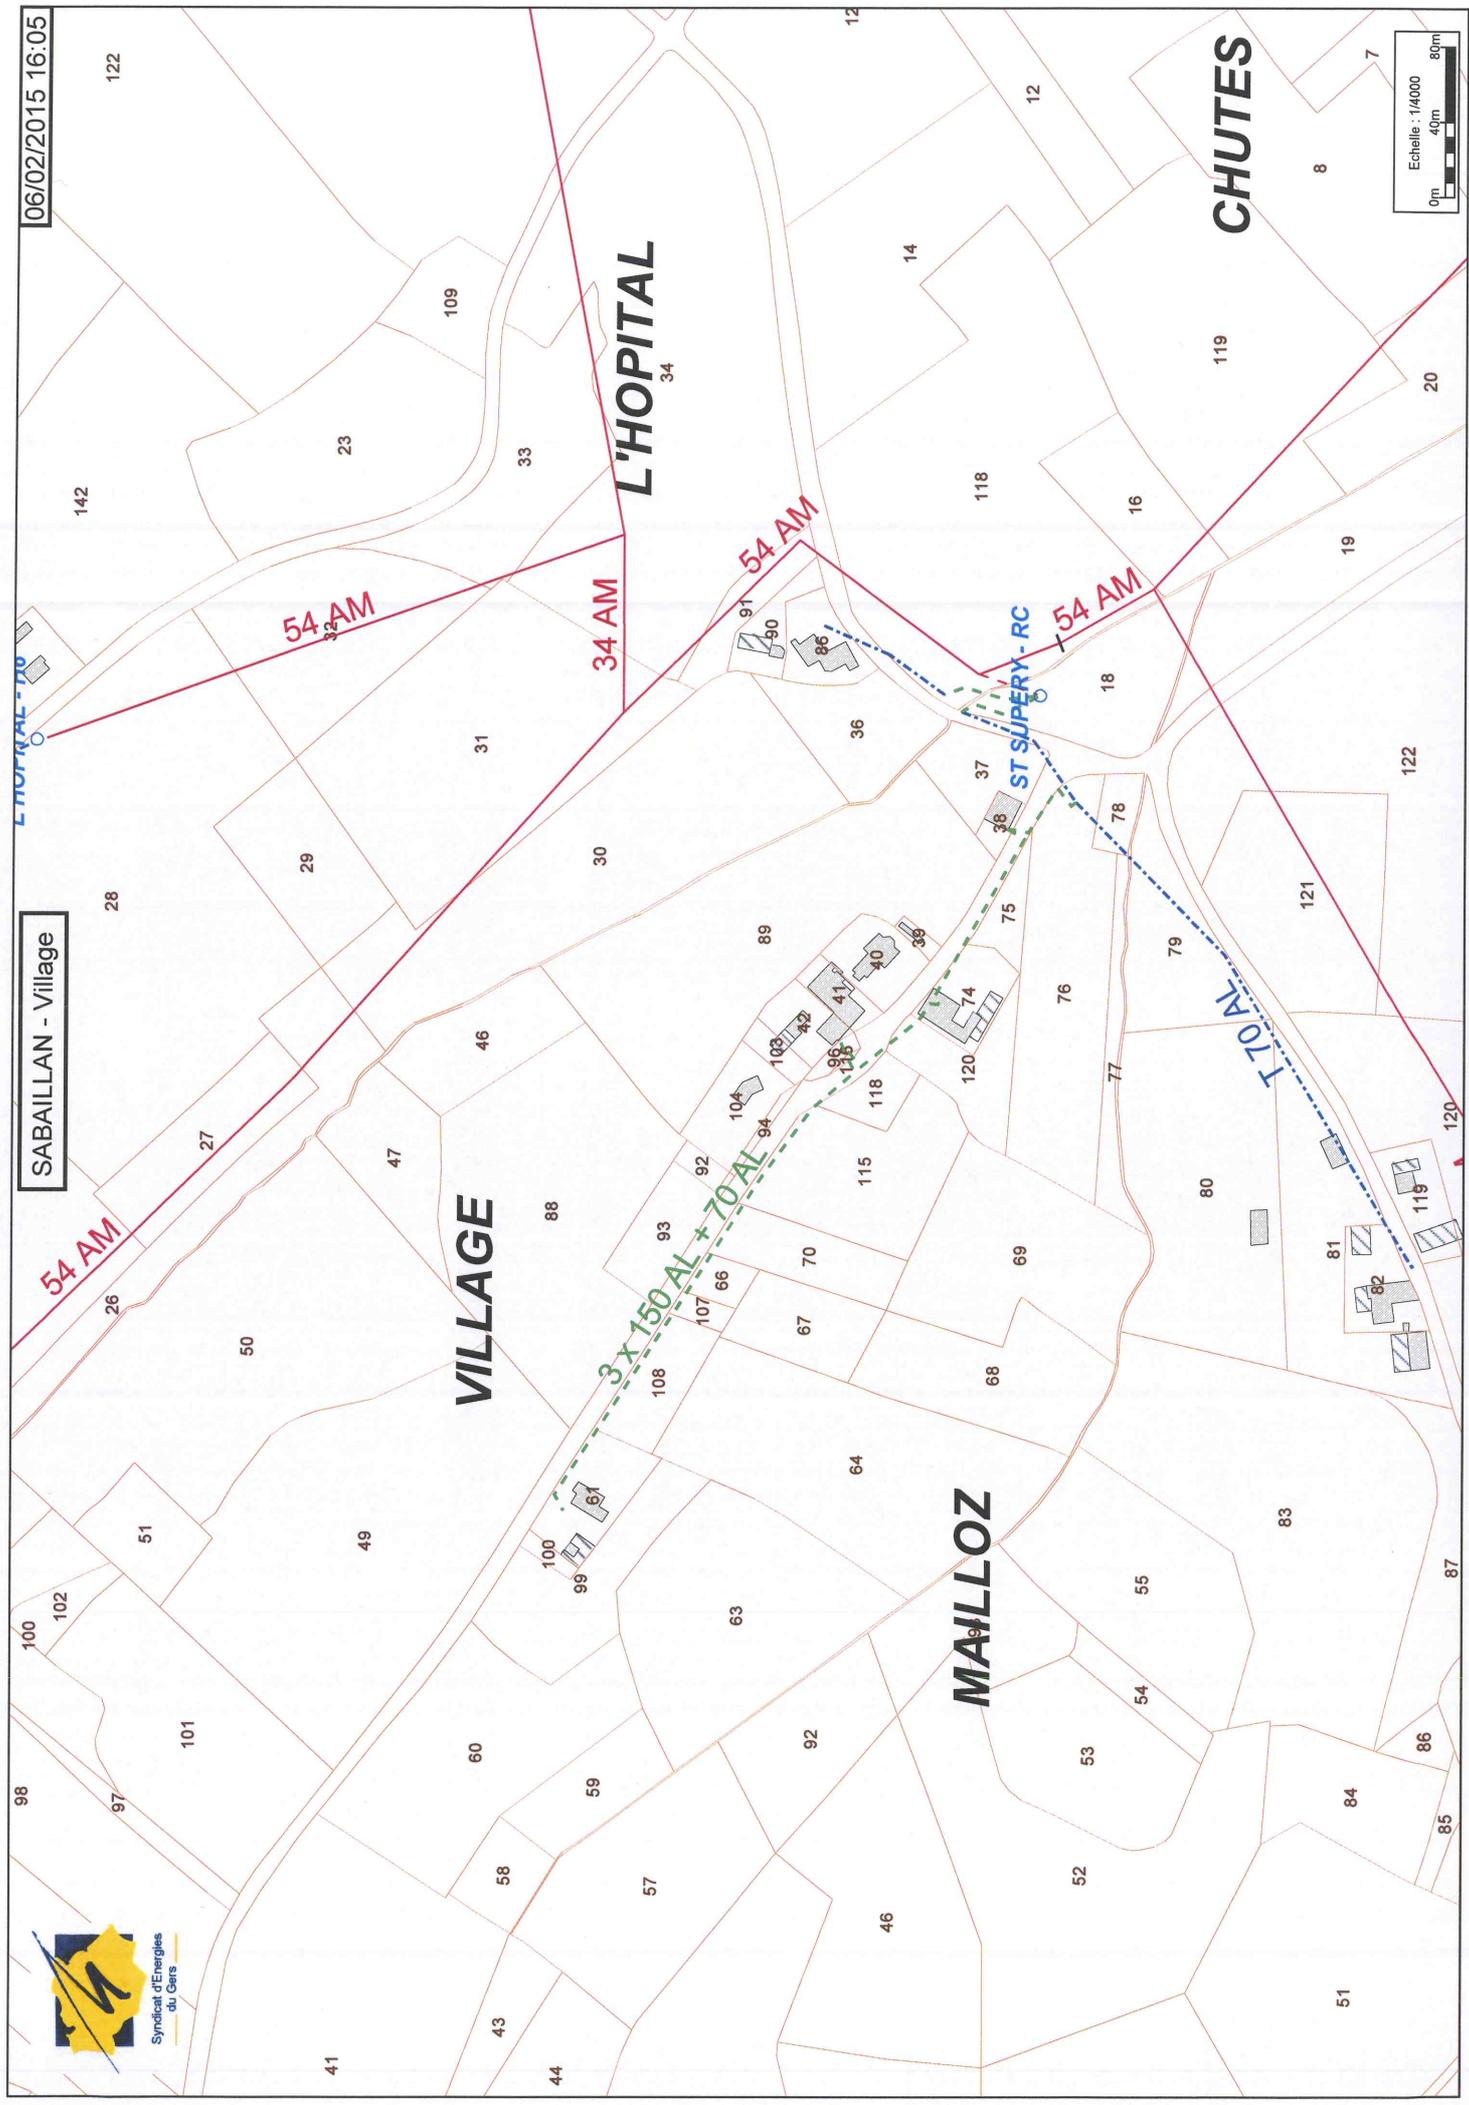

54 AM

54 AM

34 AM

54 AM

54 AM

VILLAGE

L'HOPITAL


MAILLOZ

CHUTES

3 x 150 AL + 70 AL

ST SUPERY - RC

T70AL

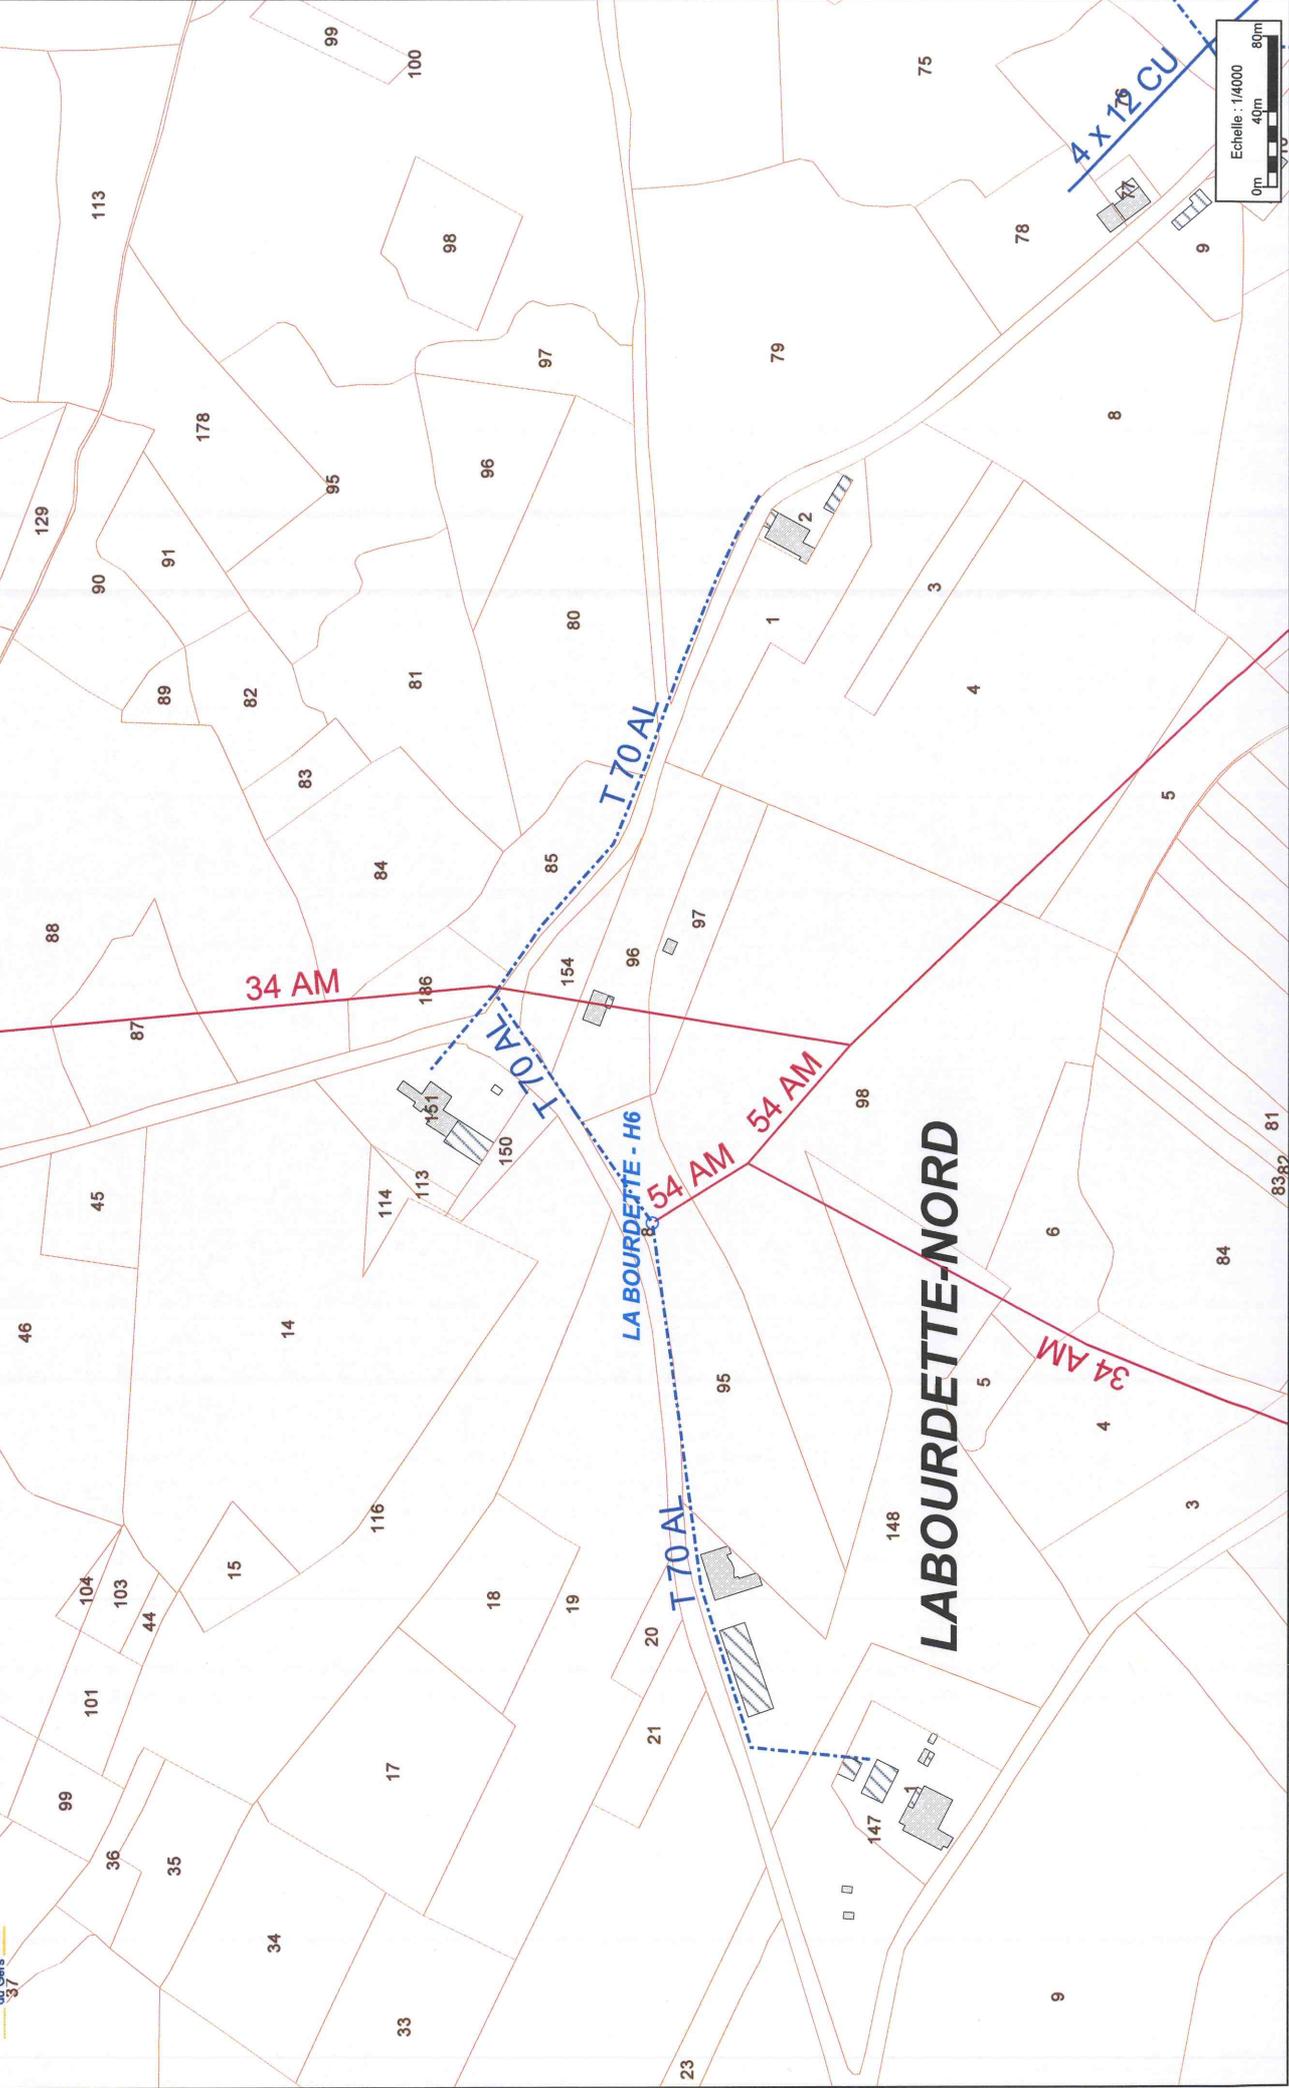

06/02/2015 16:09

SABAILLAN - Ménique

LABOURDETTE-NORD

LABOURDETTE-SUD

BOIS DE SABAILLAN

AP

54 AM

54 AM

34 AM

4 x 34 AM

CAP DEL BOSCO - H6

T 55 AL

T 70 AL


T 70 AL

T 35 AL


Echelle : 1/4000  
0m 40m 80m



Syndicat d'Energies  
du Gers

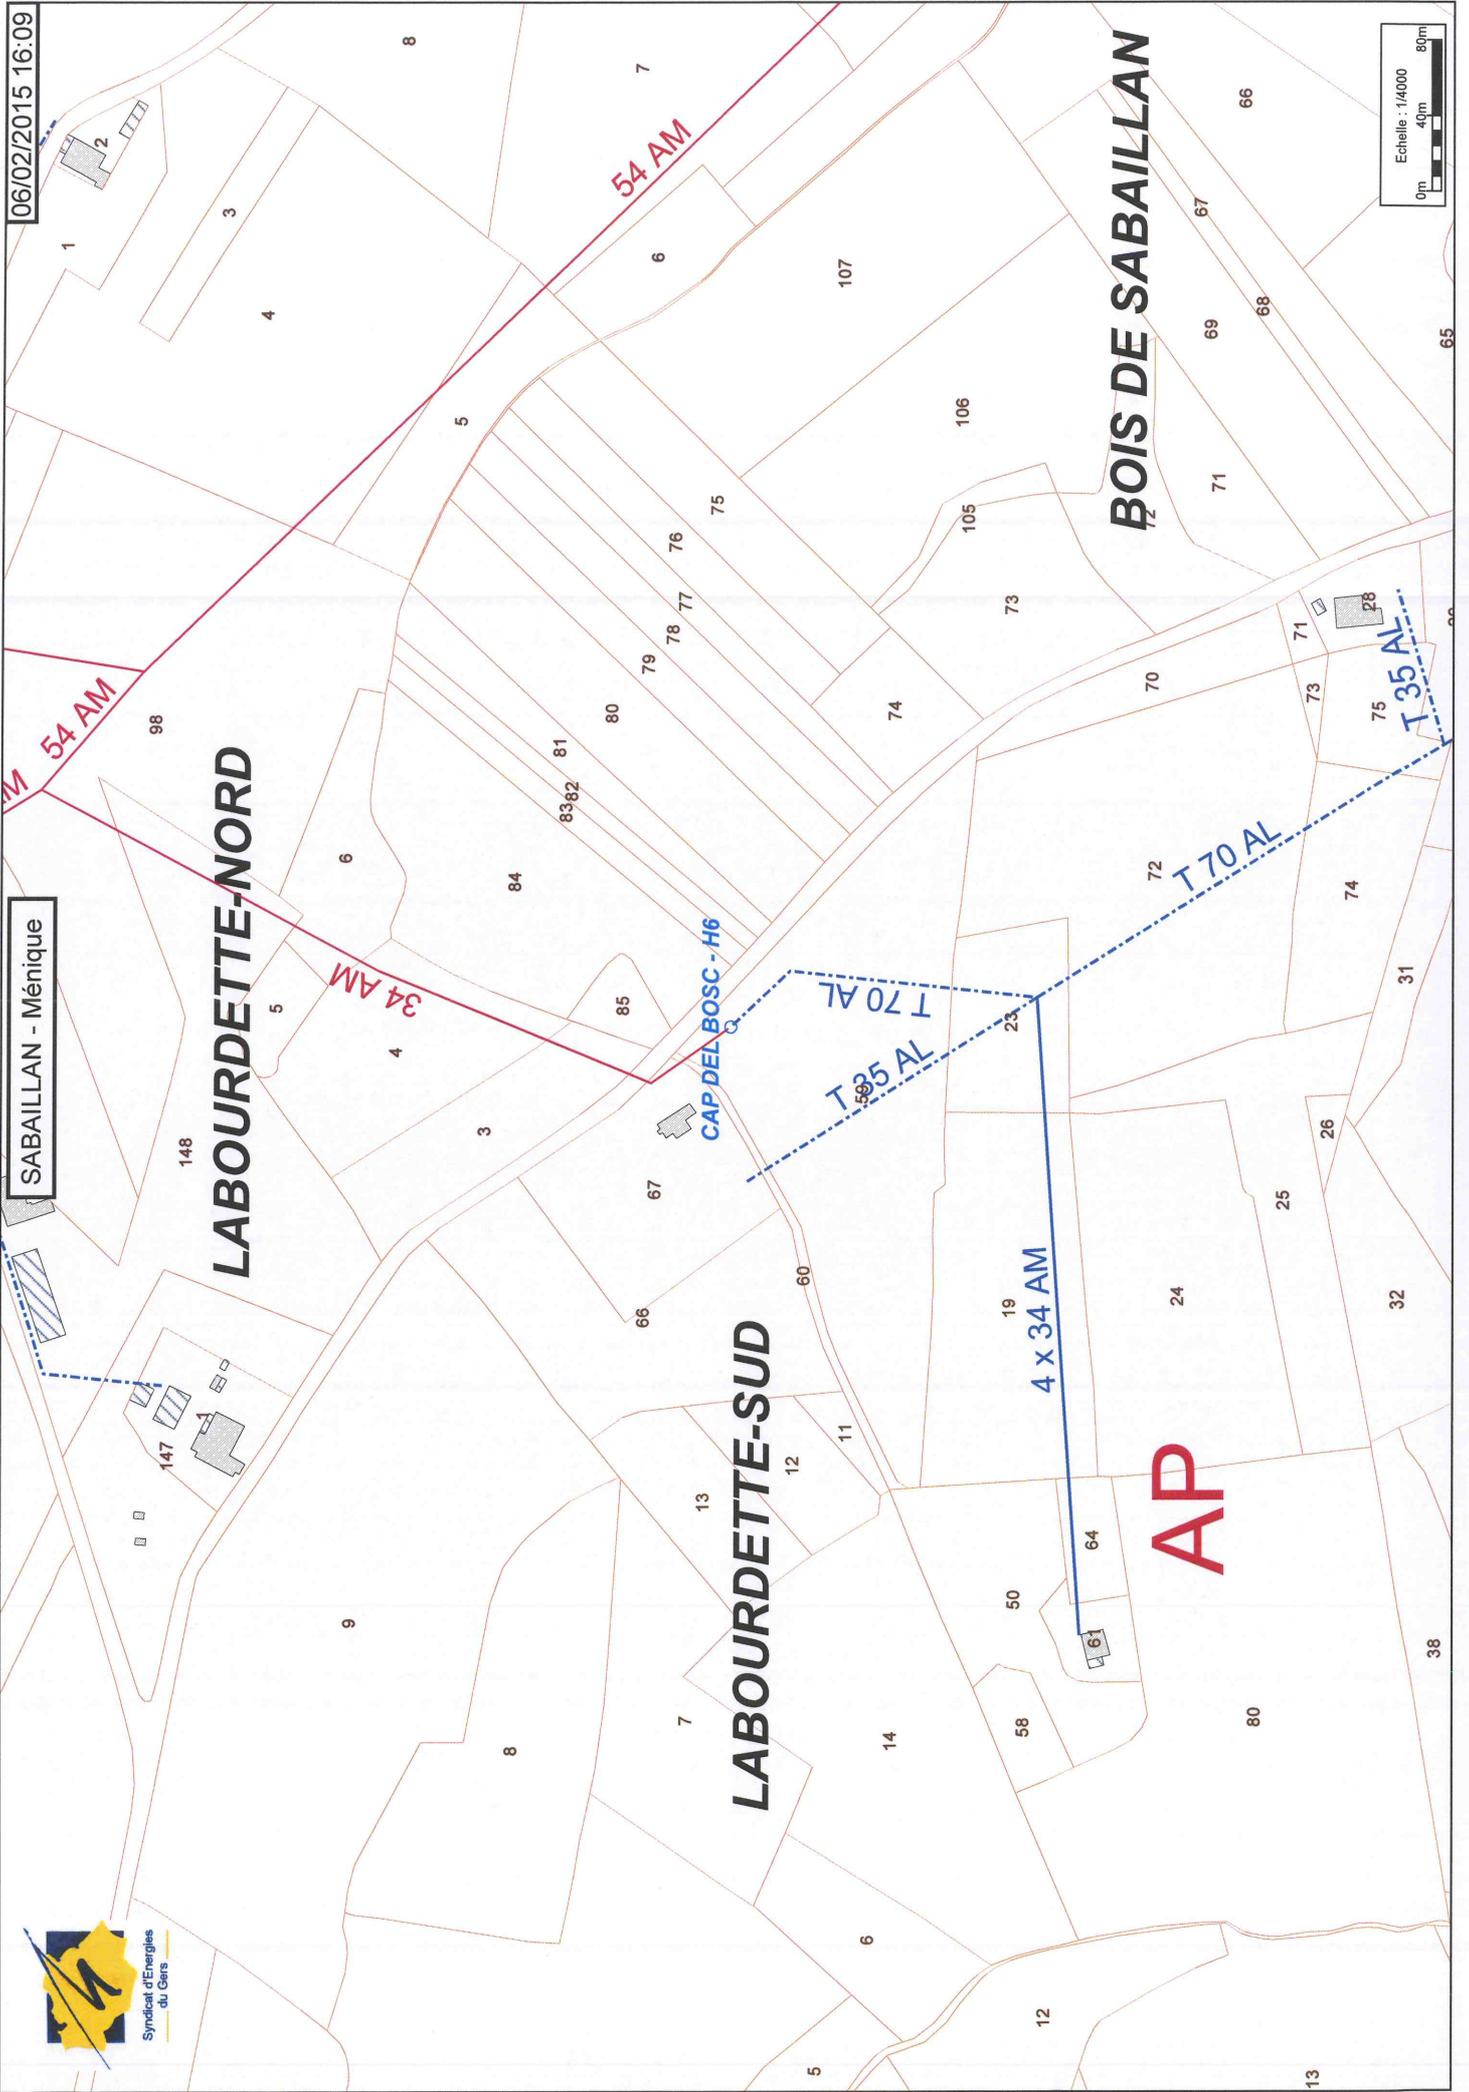

# Service d'Alimentation en Eau Potable

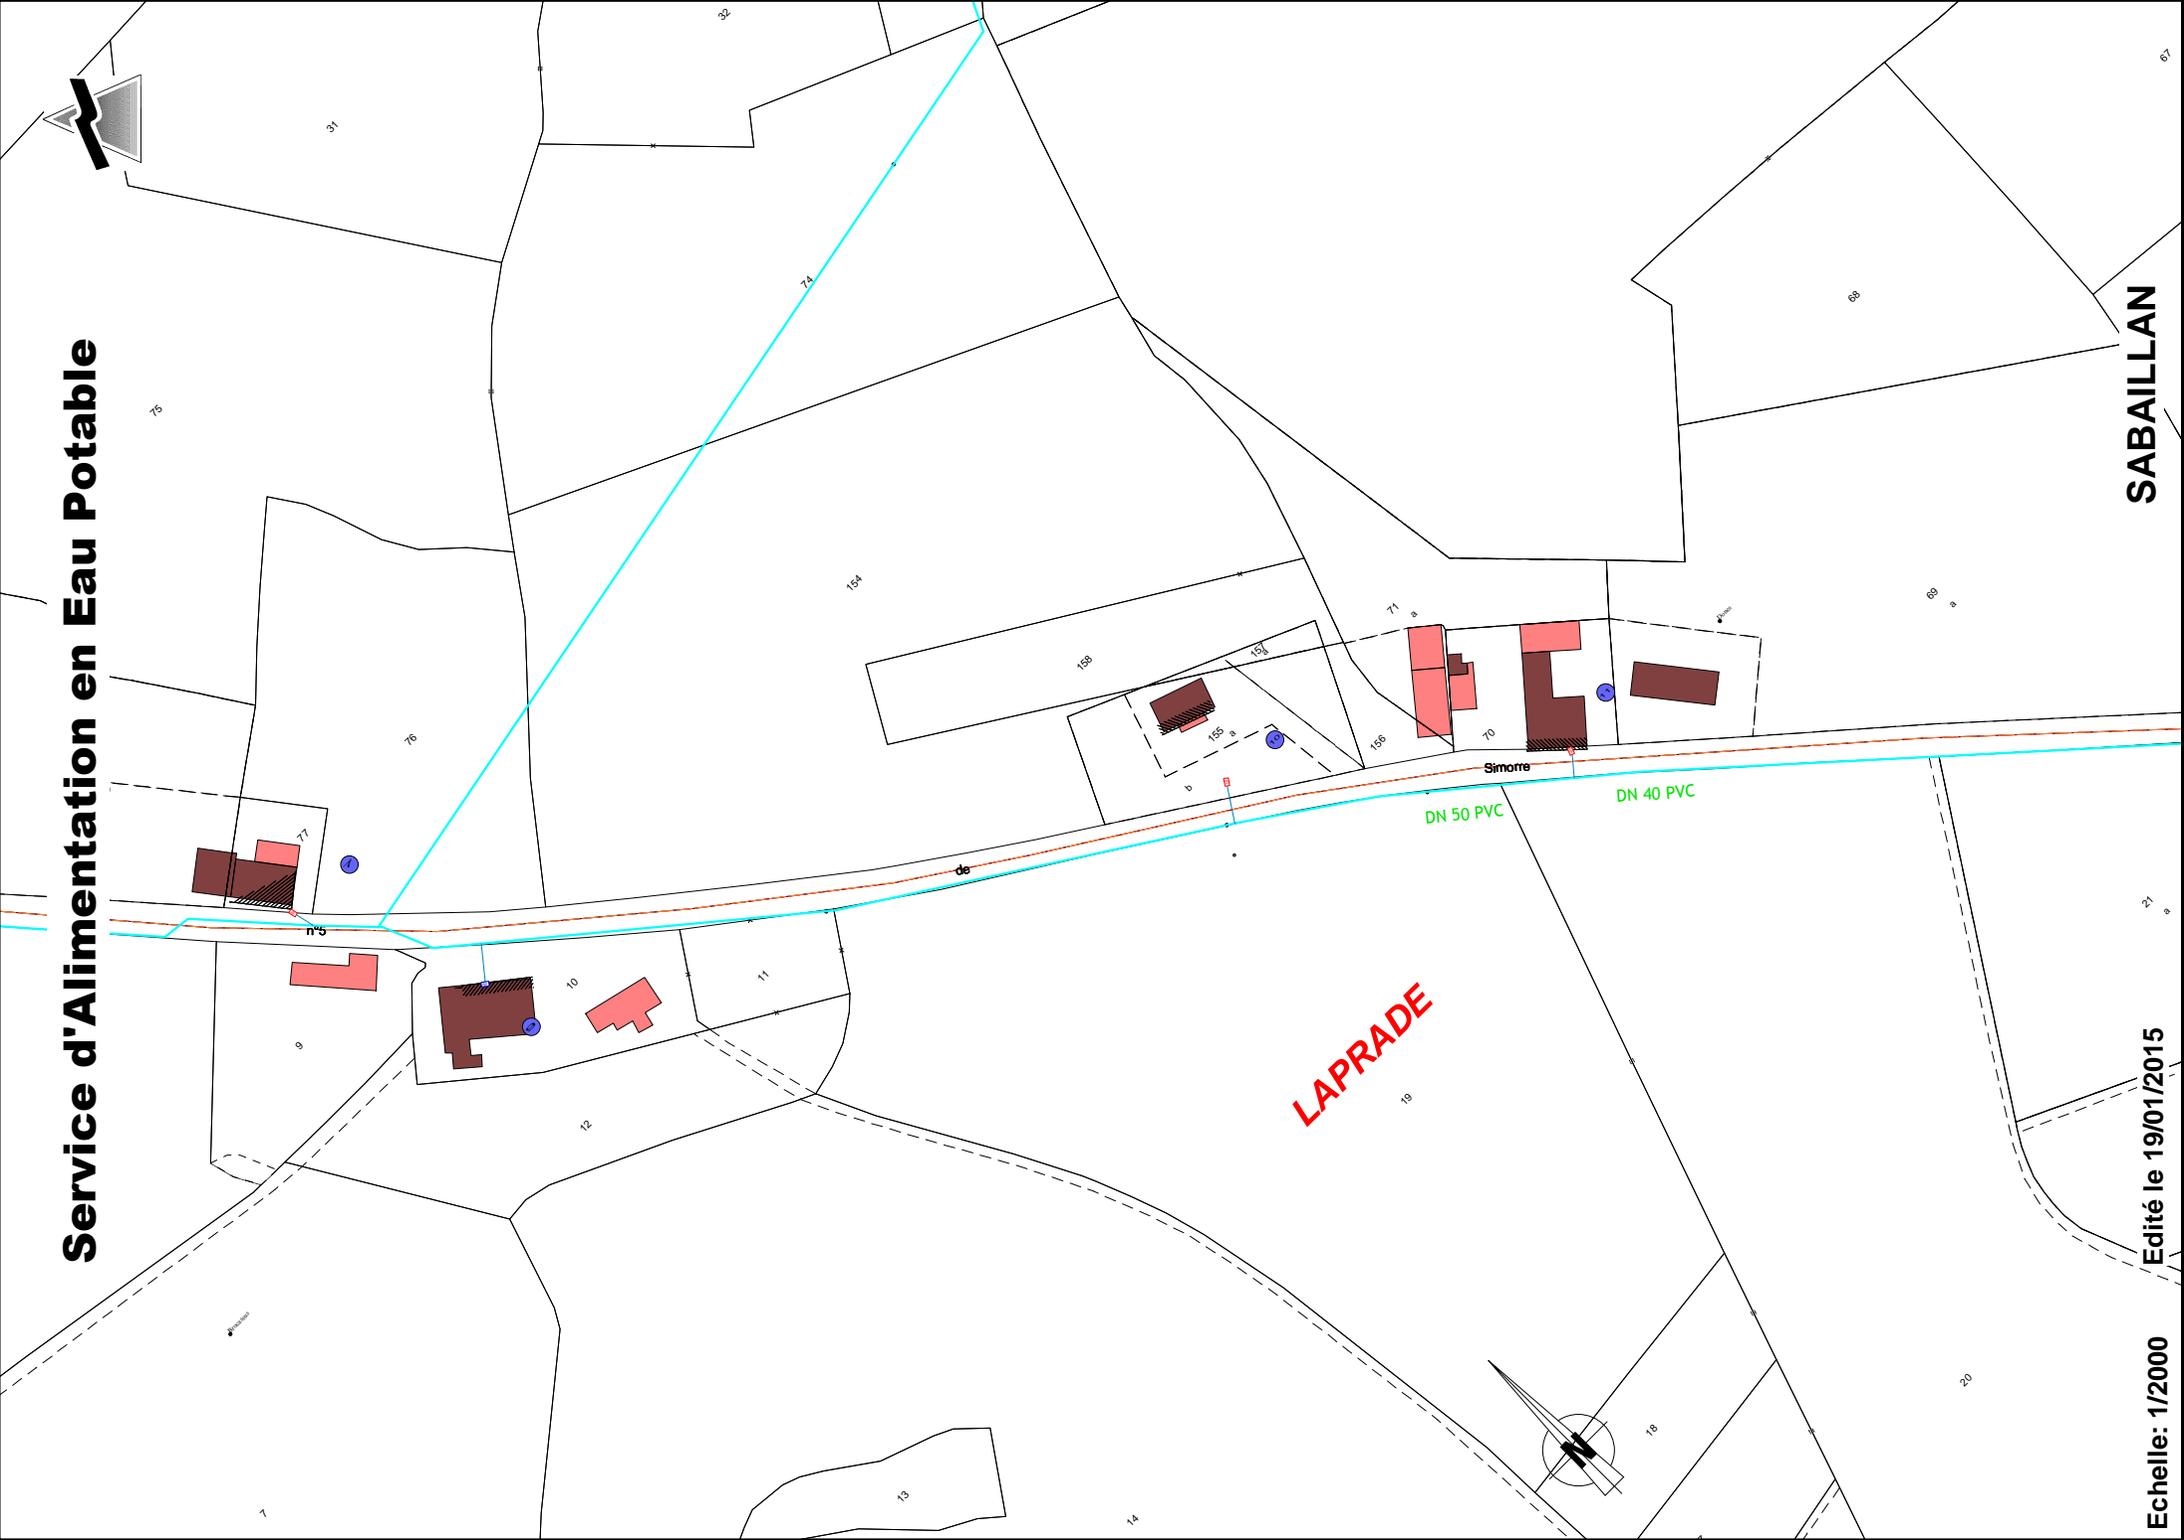

SABAILLAN

LAPRADE

DN 50 PVC

DN 40 PVC

Simorre


Edité le 19/01/2015

Echelle: 1/2000

## CONSULTATION DU PROJET DE PLU DE SABAILLAN

### POINT SUR A.E.P.

Type zone	Lieu-dit	desservie non desservie	Ø canalisation	commentaires
AU	Le village	Desservie	Ø 100 F	Pas de problème d'alimentation
U	Laudine	Desservie	Ø 60 F	Pas de problème d'alimentation
AU	Labourdette Sud Menique	Oui le long de la VC 2	Ø 100 F	Renforcement à créer pour desservir le fond de la zone
U	Latrape	Desservie	Ø 40 PVC	Pas de problème d'alimentation
U - AU	Labourdette Nord	Desservie	Ø 60 Fet Ø 50 PVC	Pas de problème d'alimentation

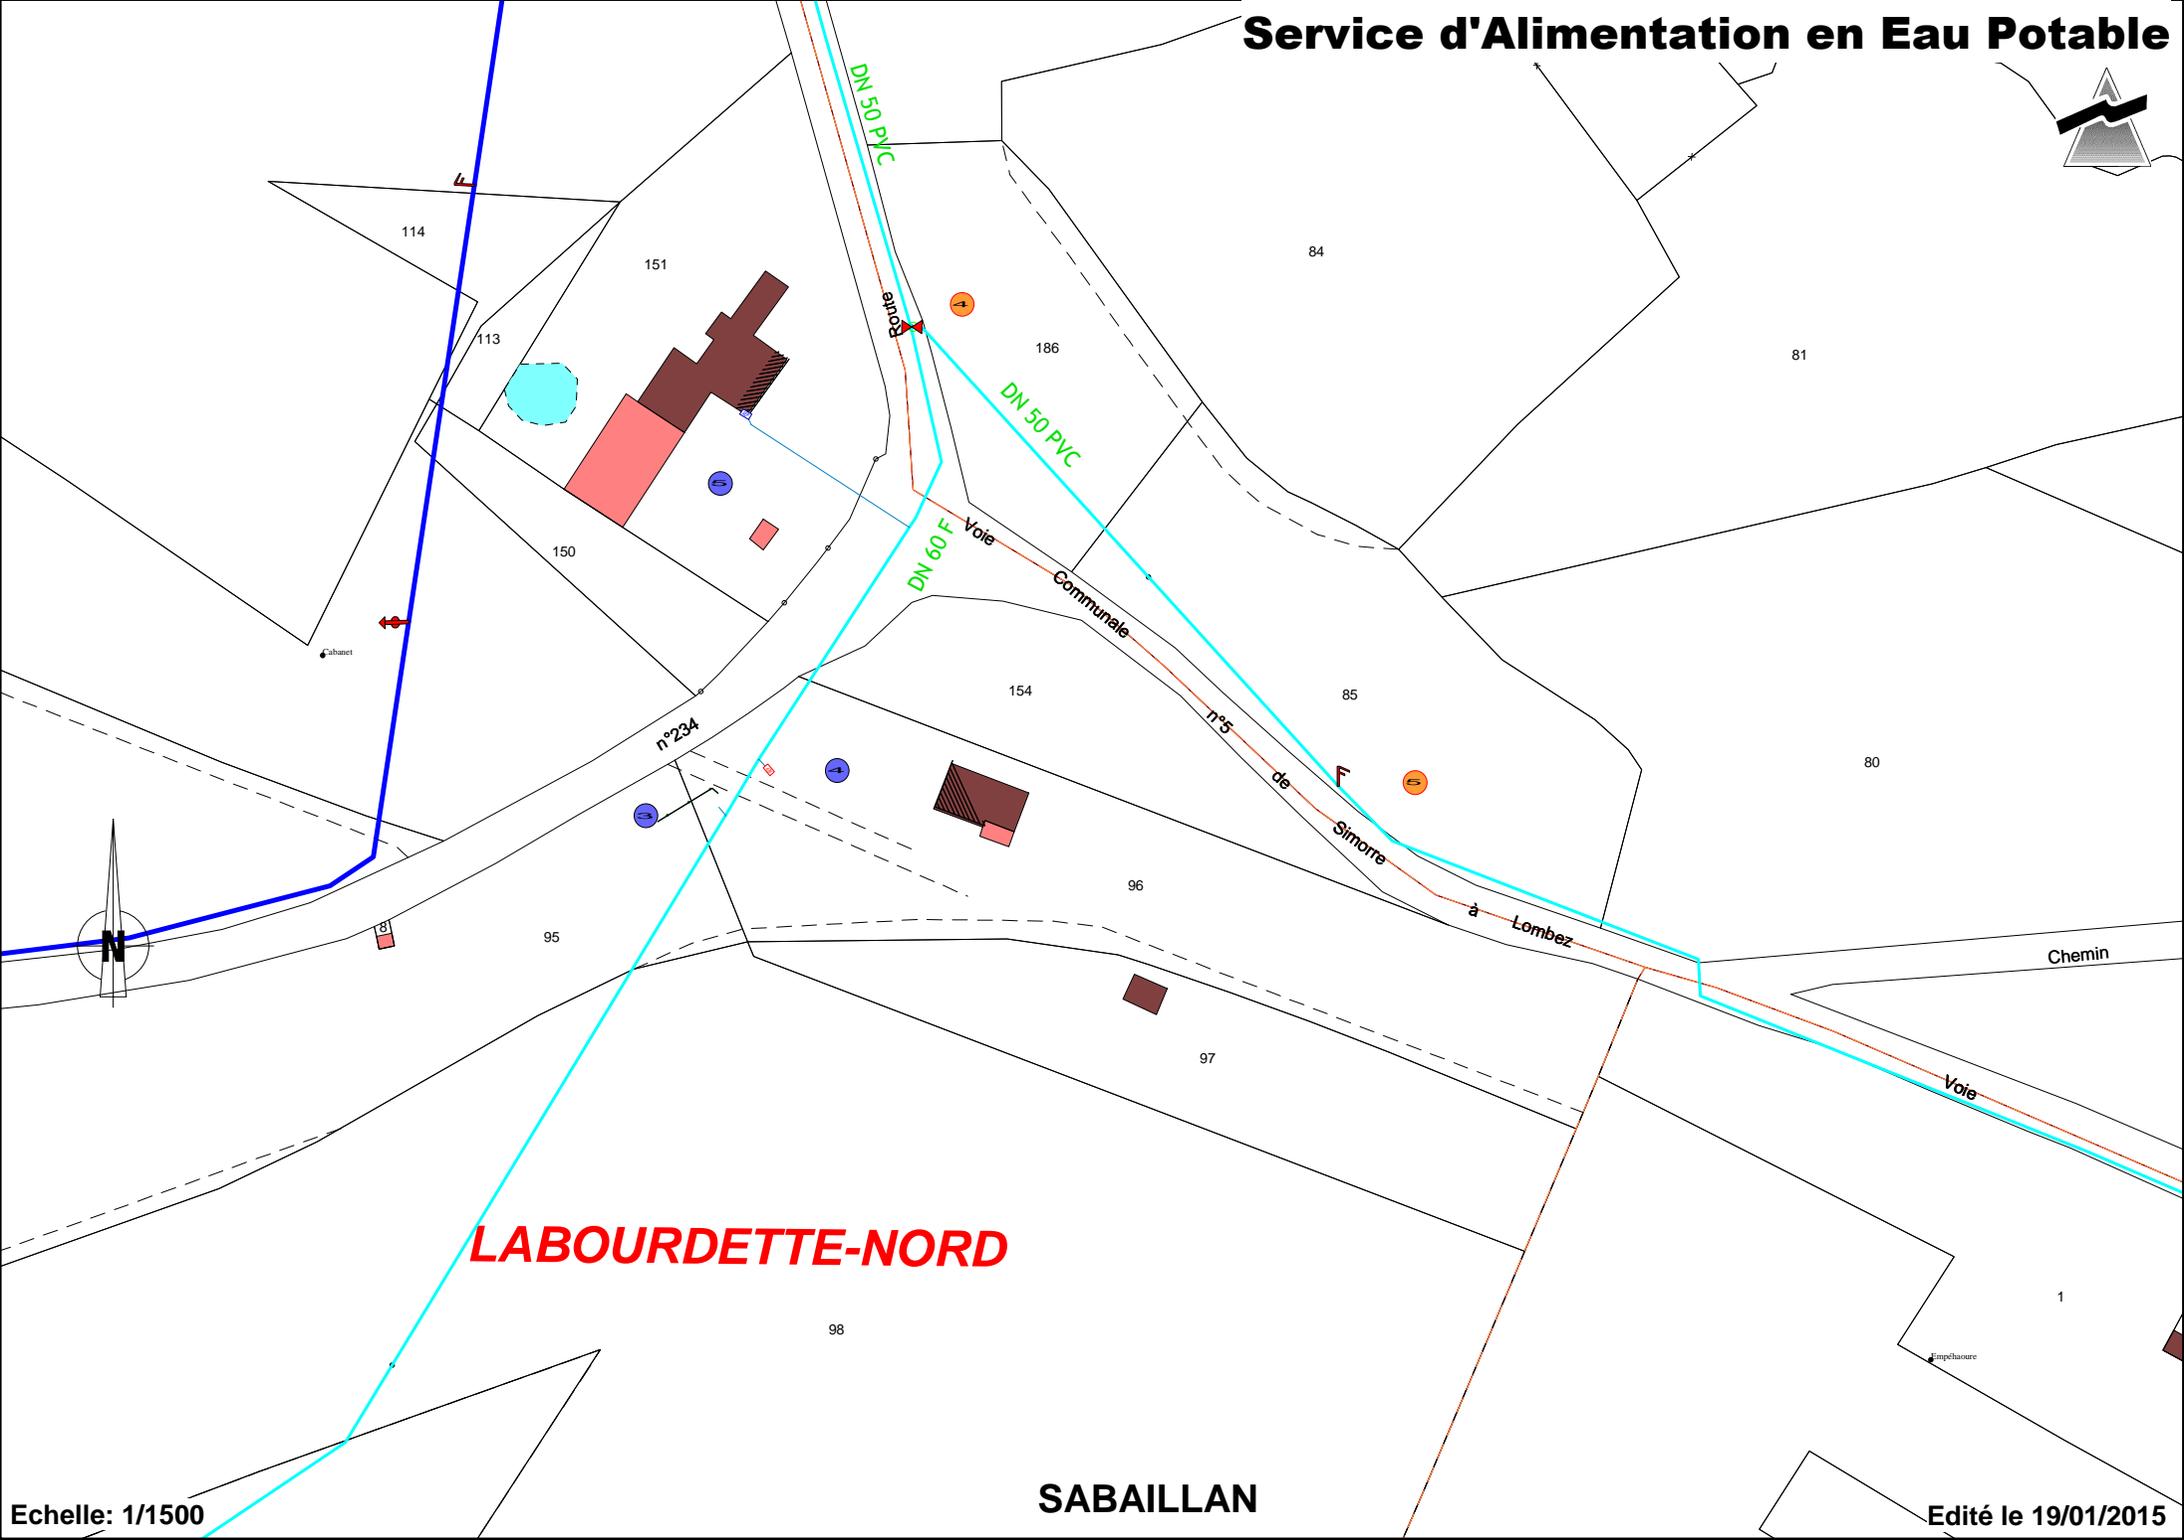

**LABOURDETTE-NORD**

**SABILLAN**



## LAUDINE

137

42

c



DN 32 PVC

Jaradat


Turat

Route


Tarbes

Toulouse

## SABAILLAN

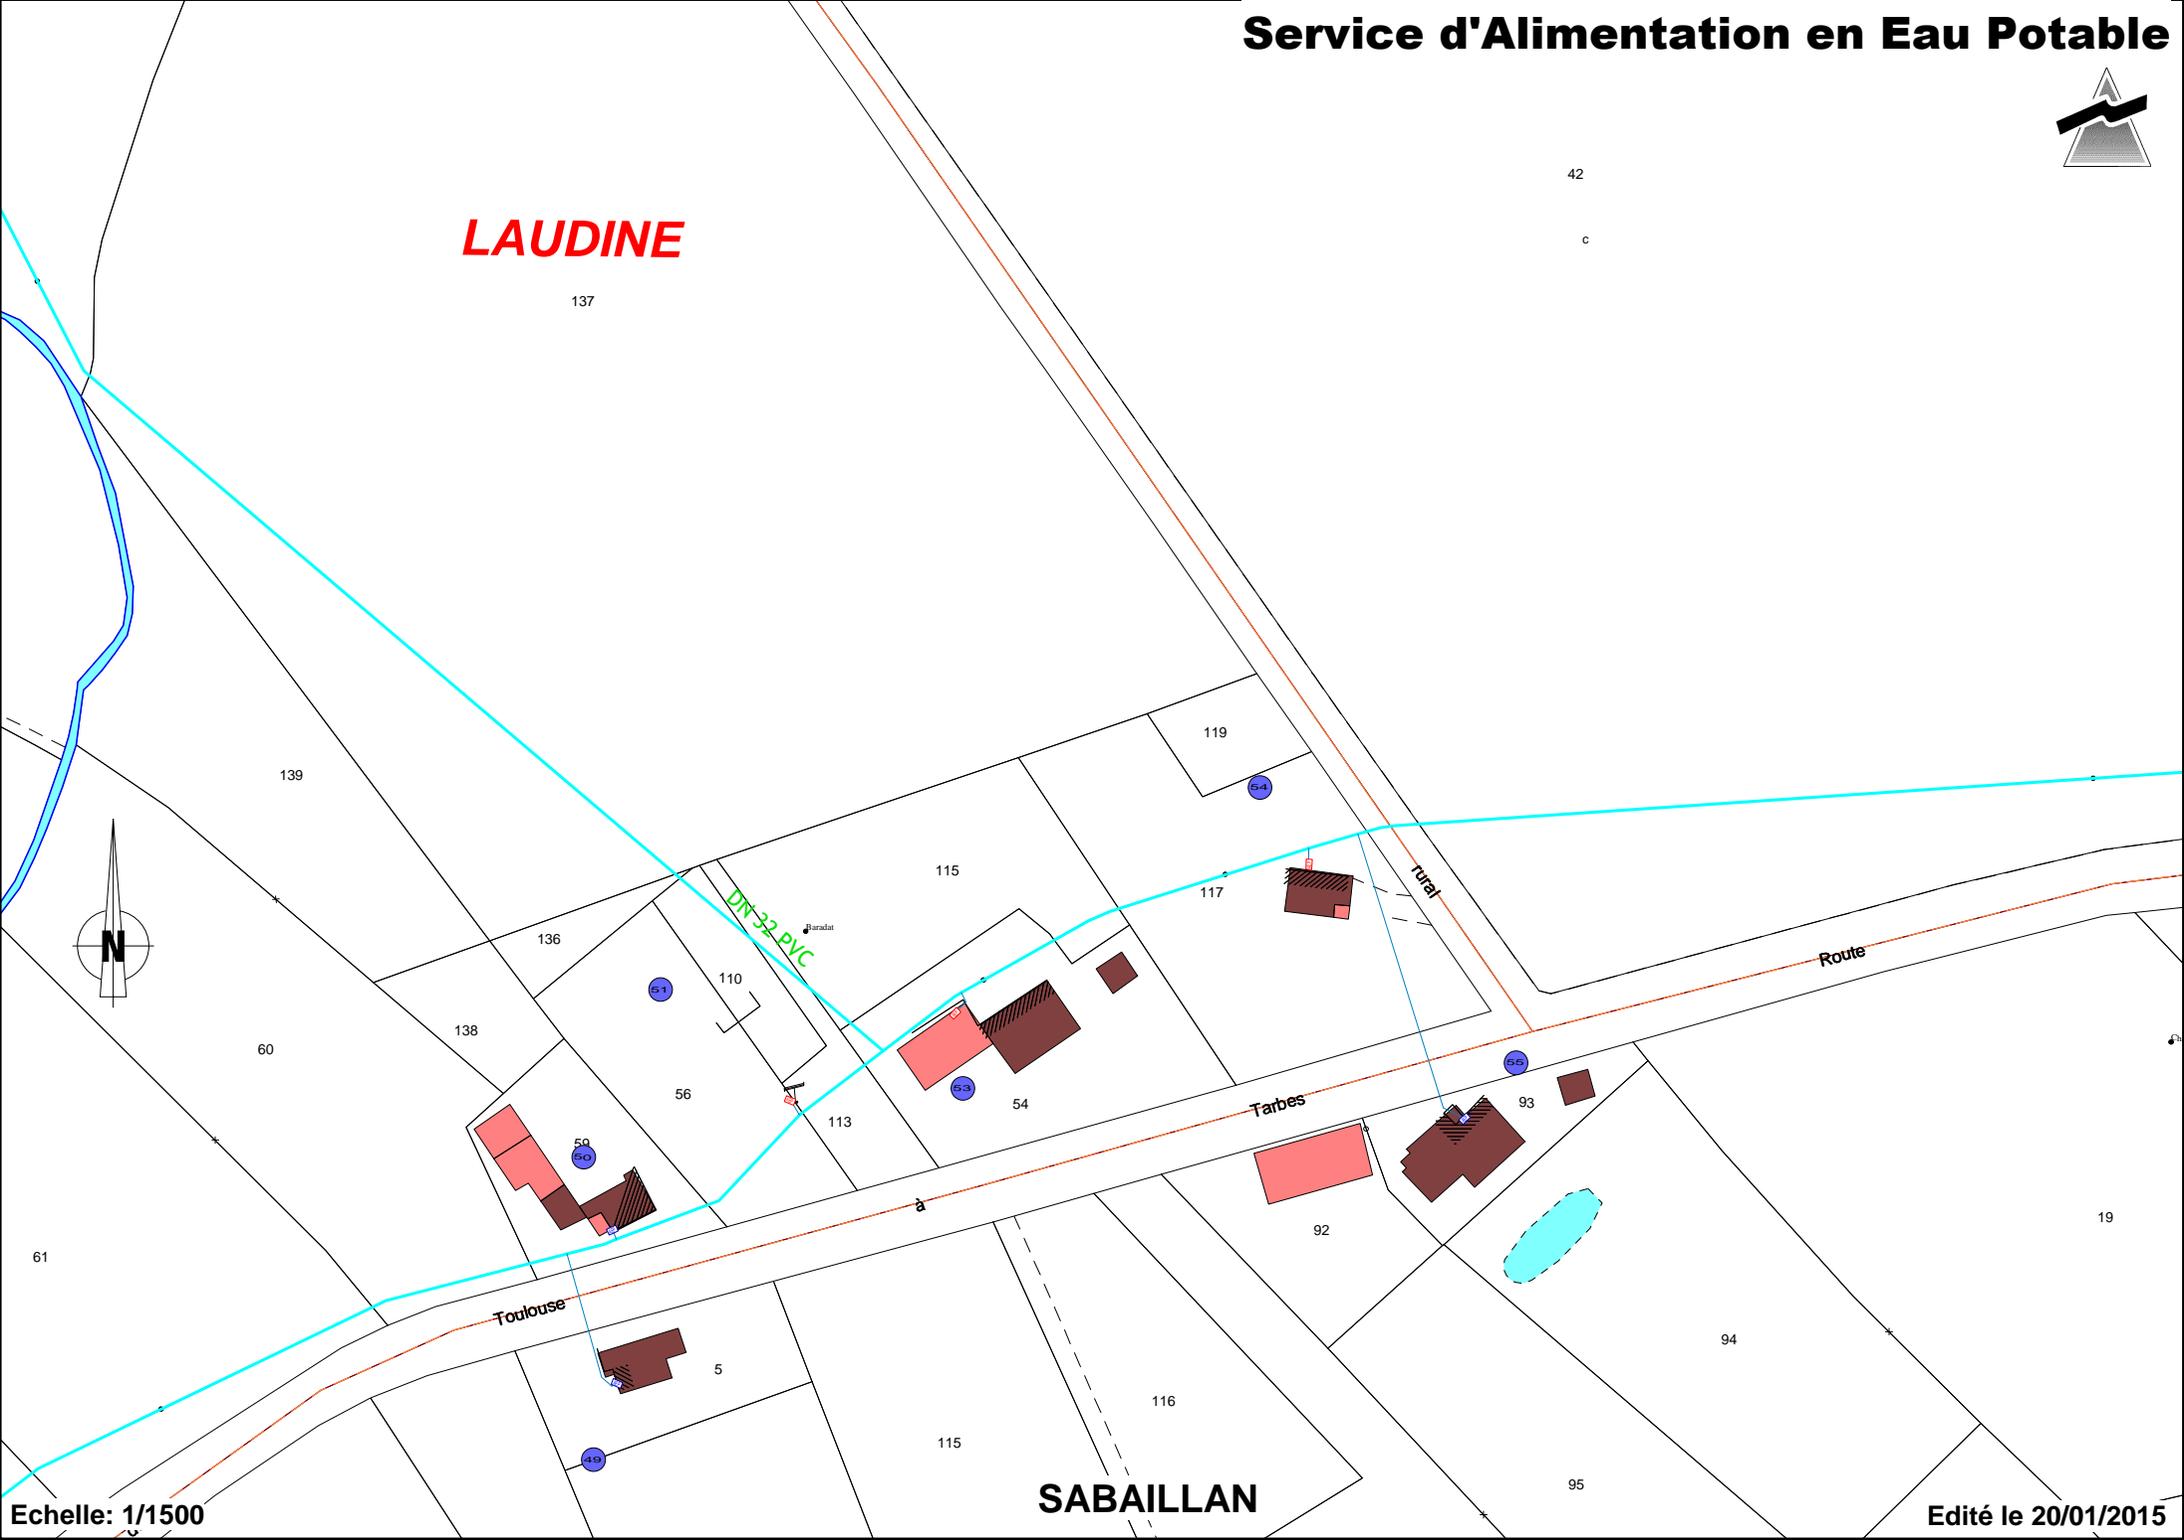

# Service d'Alimentation en Eau Potable

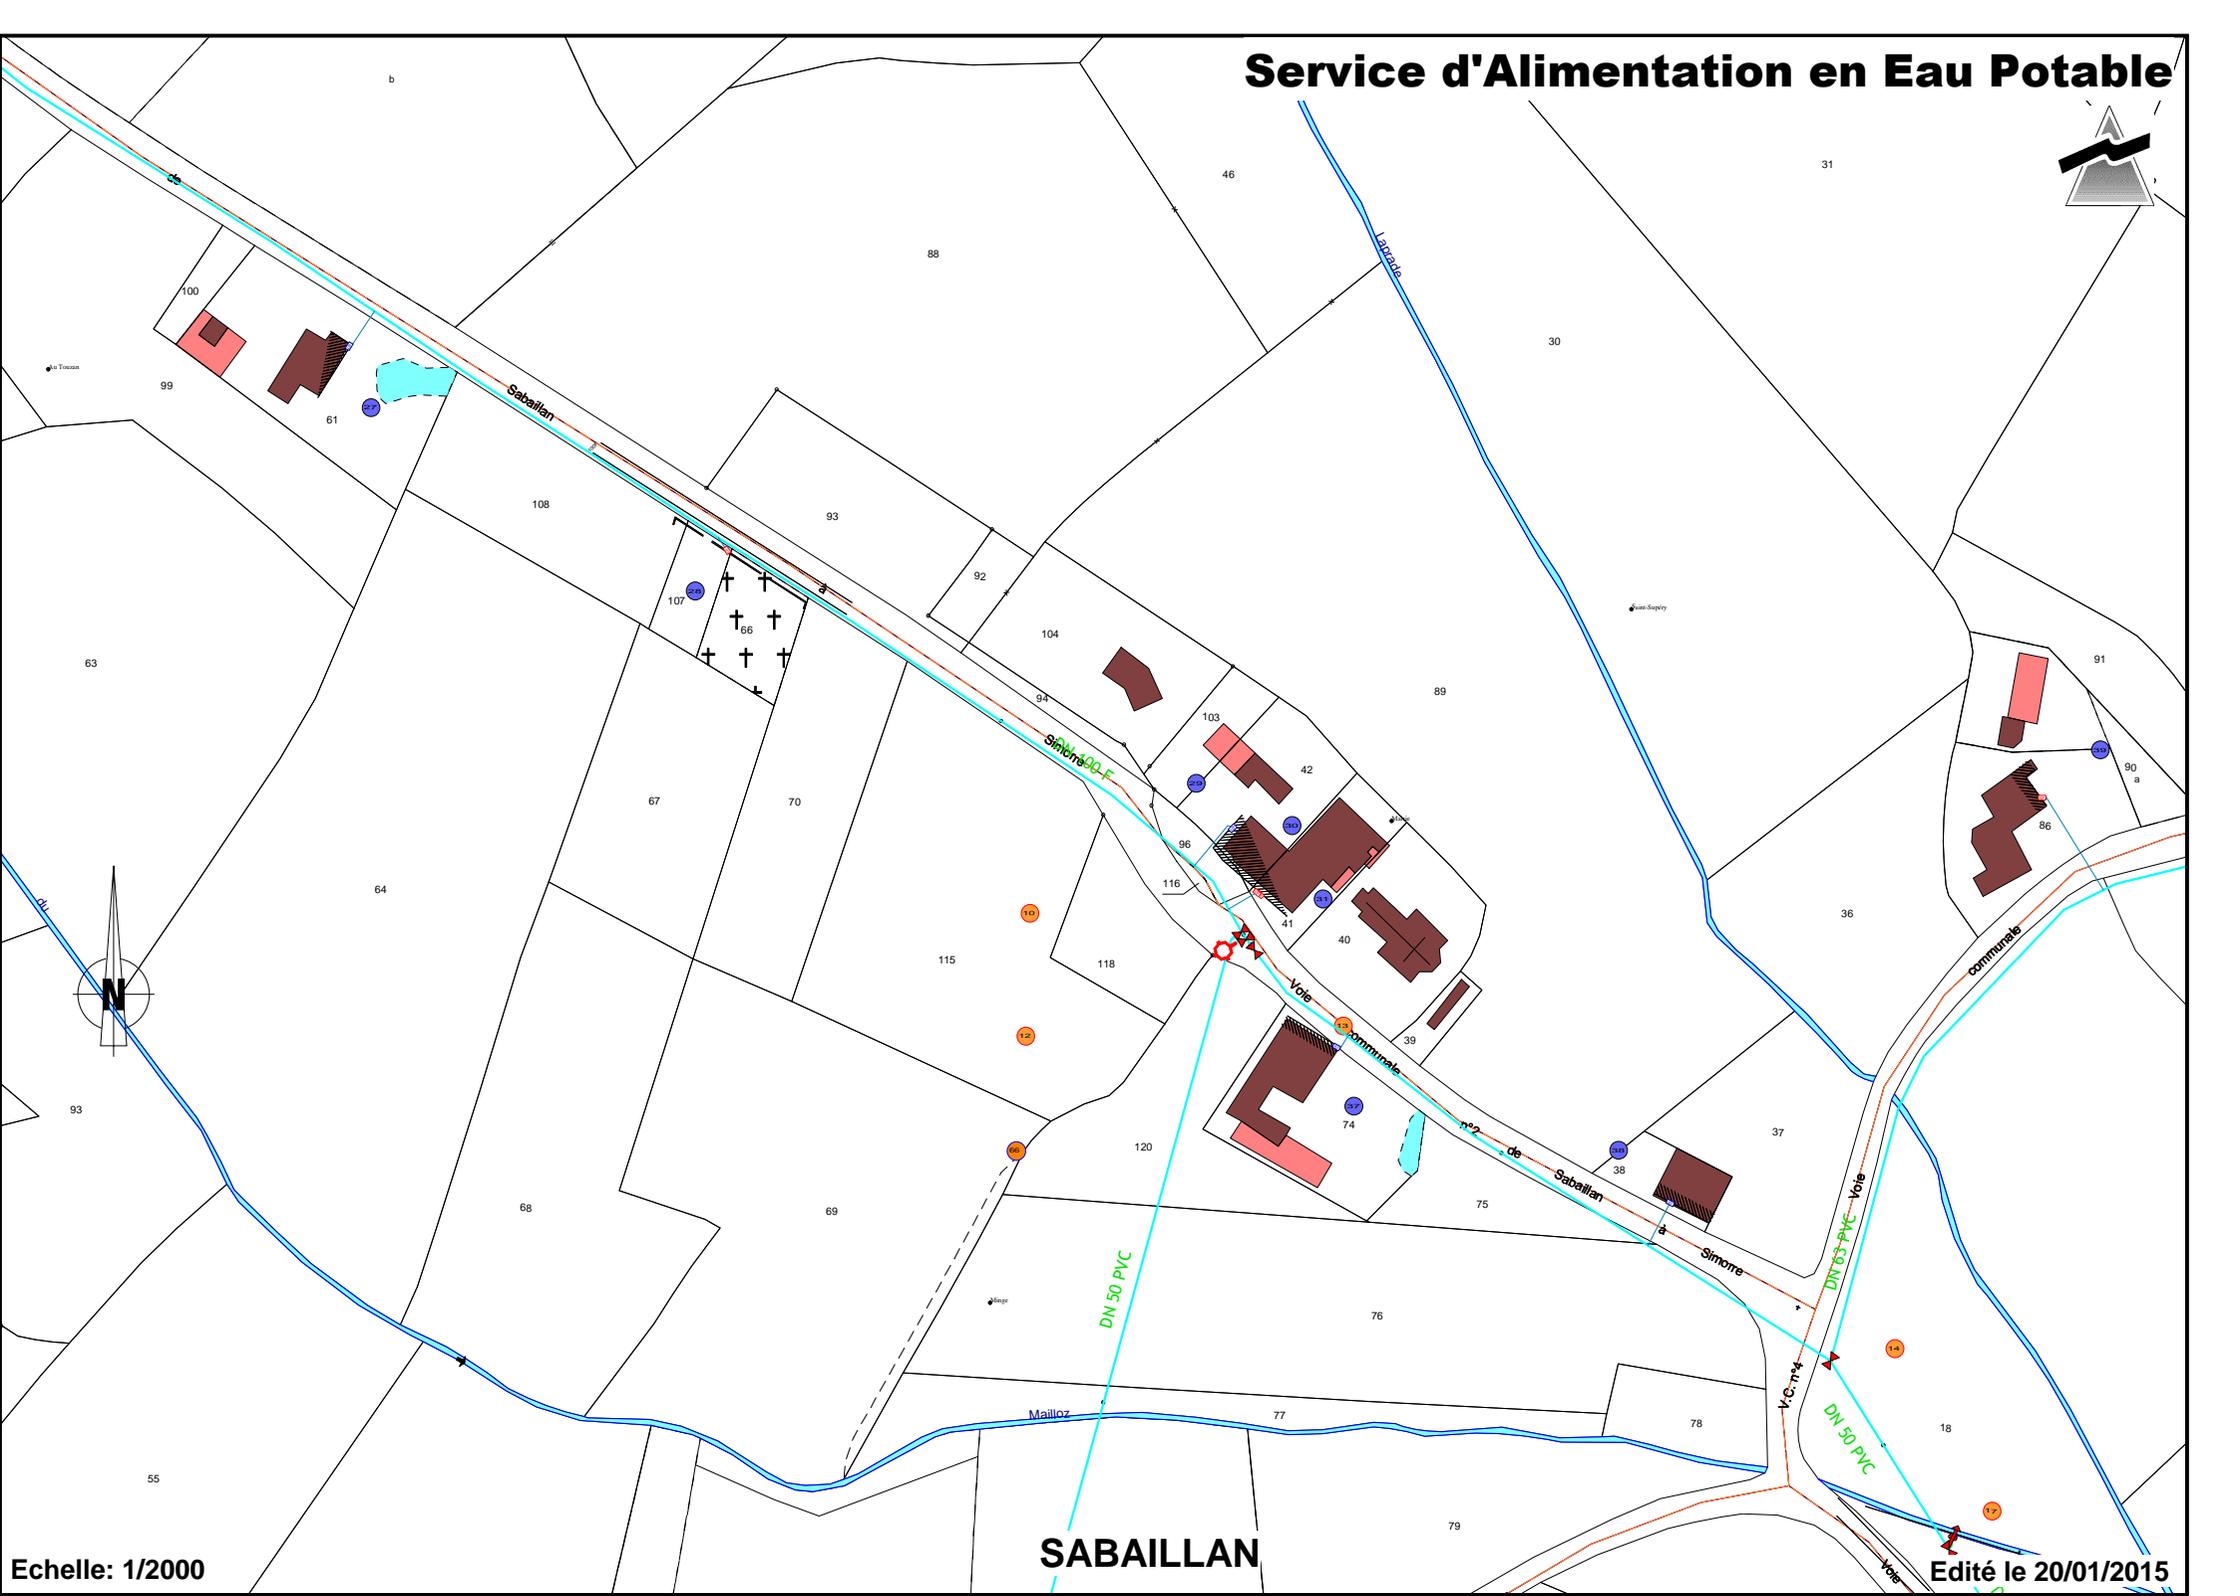

Echelle: 1/2000

SABAILLAN

Edité le 20/01/2015

# Service d'Alimentation en Eau Potable



24

64  
a

17

18

139

Cardellan

DN 32 PVE

13

19

138

140

141

Voie


107  
a

12

communale

142  
a

28

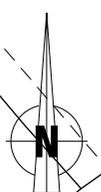

# Service d'Alimentation en Eau Potable

