

# Plan Local d'Urbanisme


Commune de  
**SAINT AVIT FRANDAT**  
Élaboration

## Retrait et Gonflement des argiles - Zonage

Date du PLU arrêté le

Date du PLU approuvé

**5-3-3a**

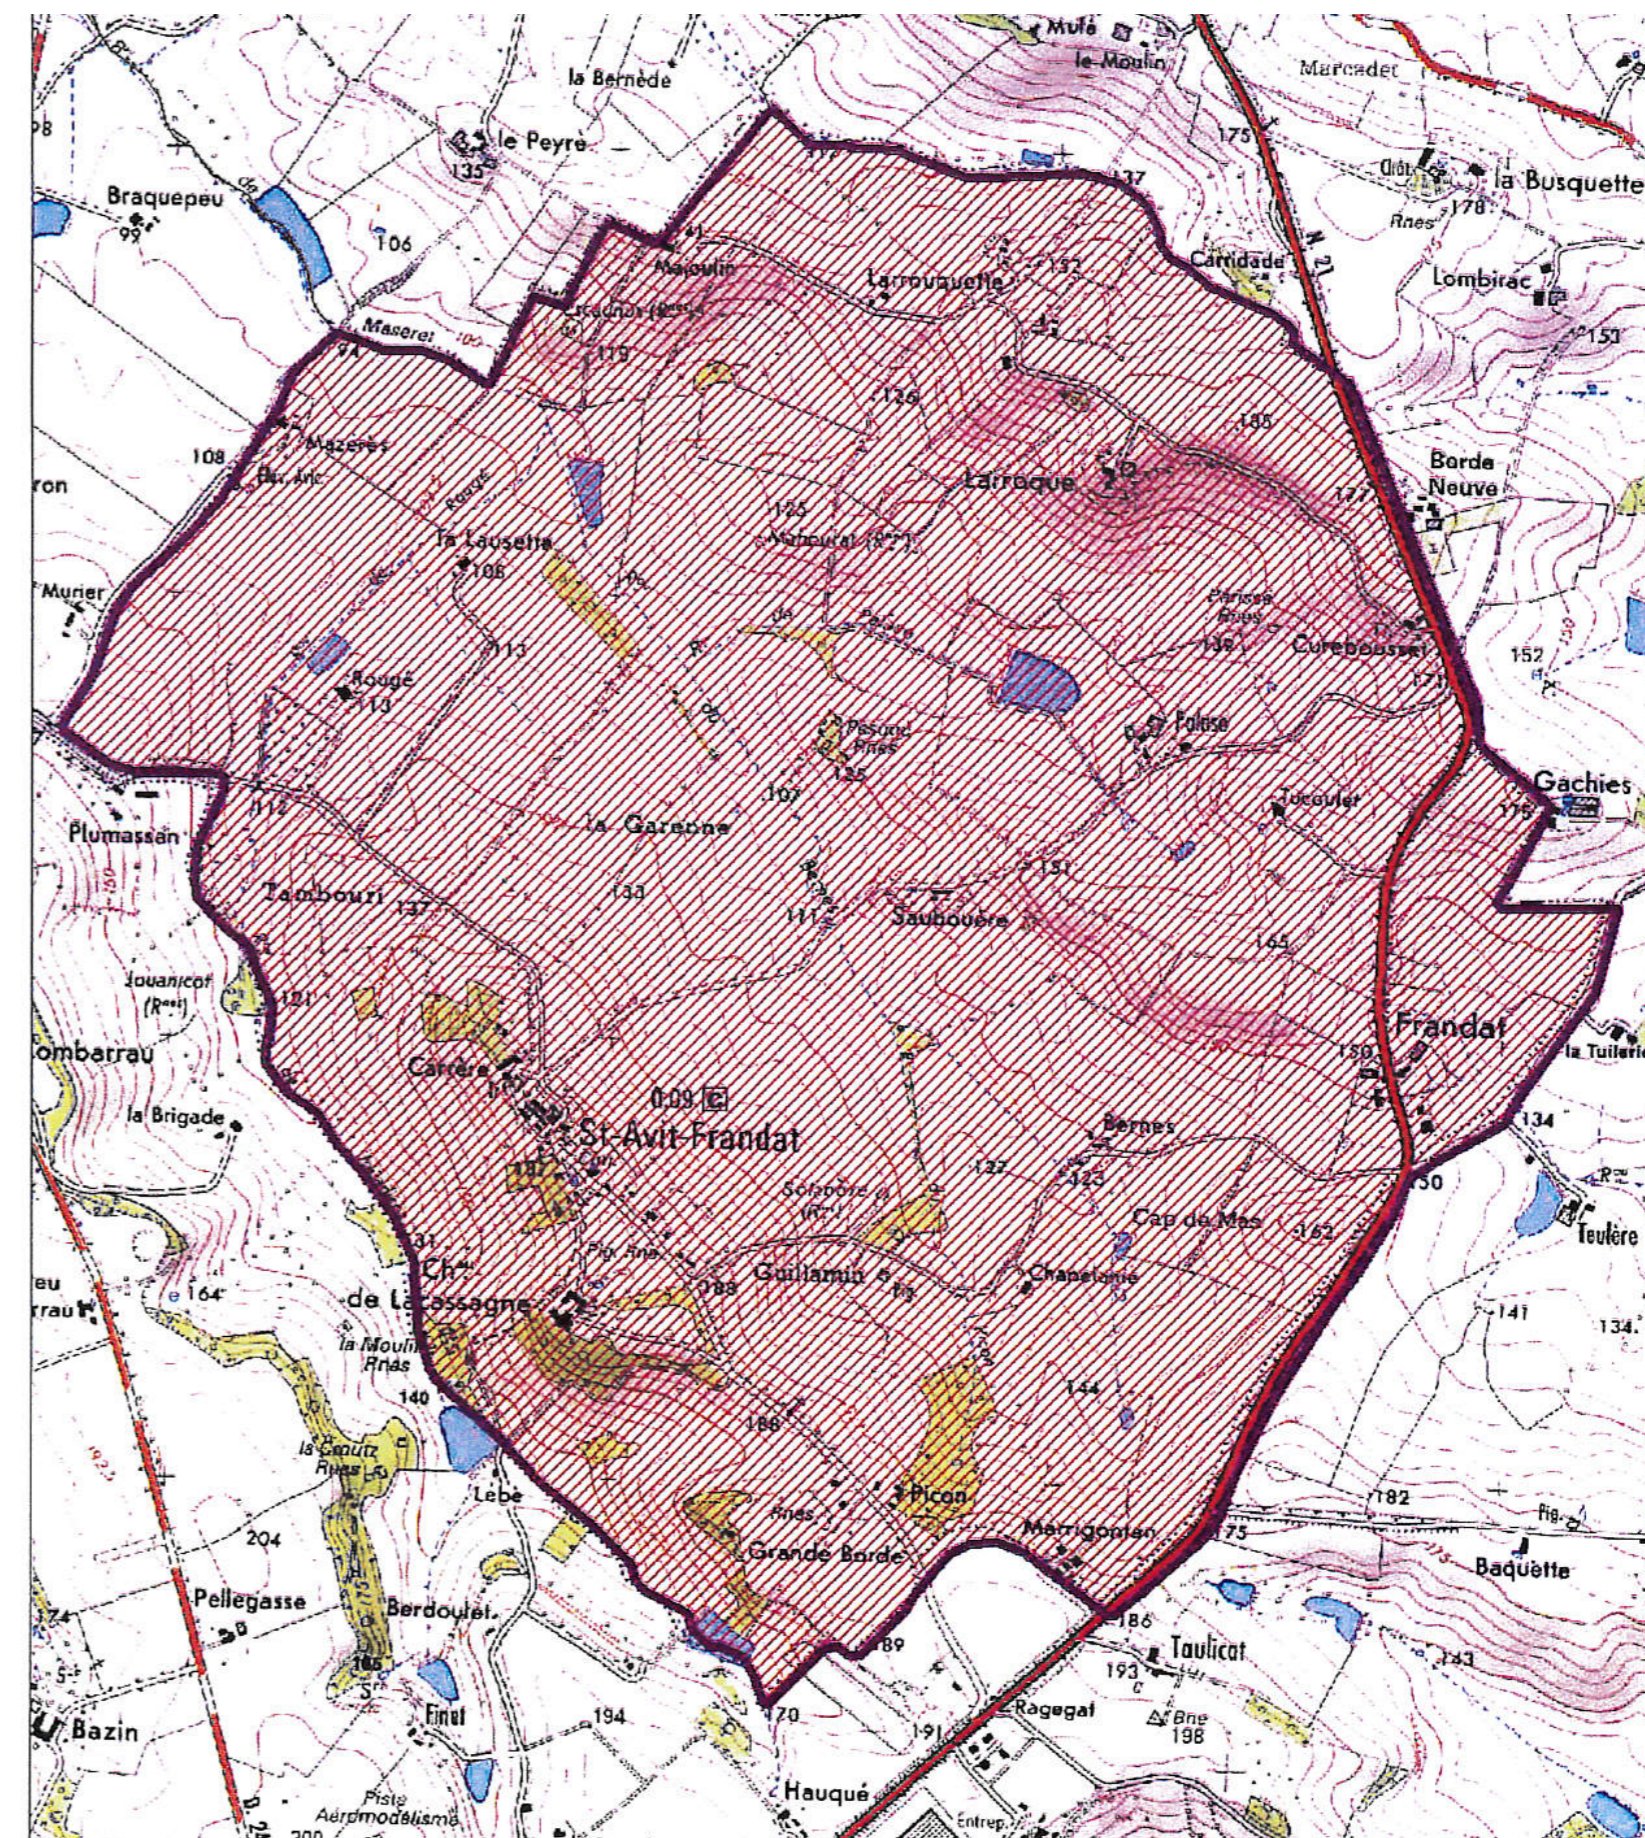

La totalité du territoire de la commune est concerné par le risque