
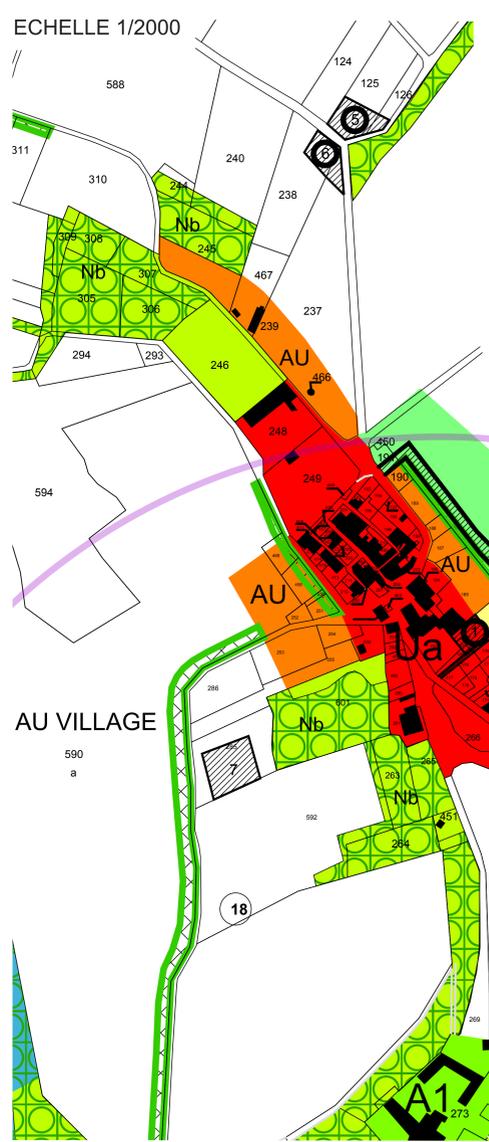


Légende

- Ua** Bourg historique dense à développer
- Ub** Quartier récent à densifier
- AU** Nouveaux quartier à créer
- AU0** Nouveaux quartier à urbaniser a long terme (Modification du PLU)
- AUL** zone agricole dédié à l'activité touristique
- A1** zone agricole bati sans lien avec l'agriculture
- Ae** zone agricole bati avec présence de bâtiments agricoles en activités
- A** Secteur dédié à l'espace agricole
- Ap** Zone naturelle liée à la qualité du paysage et du point de vue
- Nr** Zone naturelle liée à la présence de ruisseau
- Nb** Zone naturelle liée à la présence de bois bosquet, haies
- EBC** Espaces Boisés classés
- Protection au titre du L123-1-7
- Emplacement réservé
- Rayon de protection MH (indiqué à titre indicatif. se reporter aux servitudes en annexes)

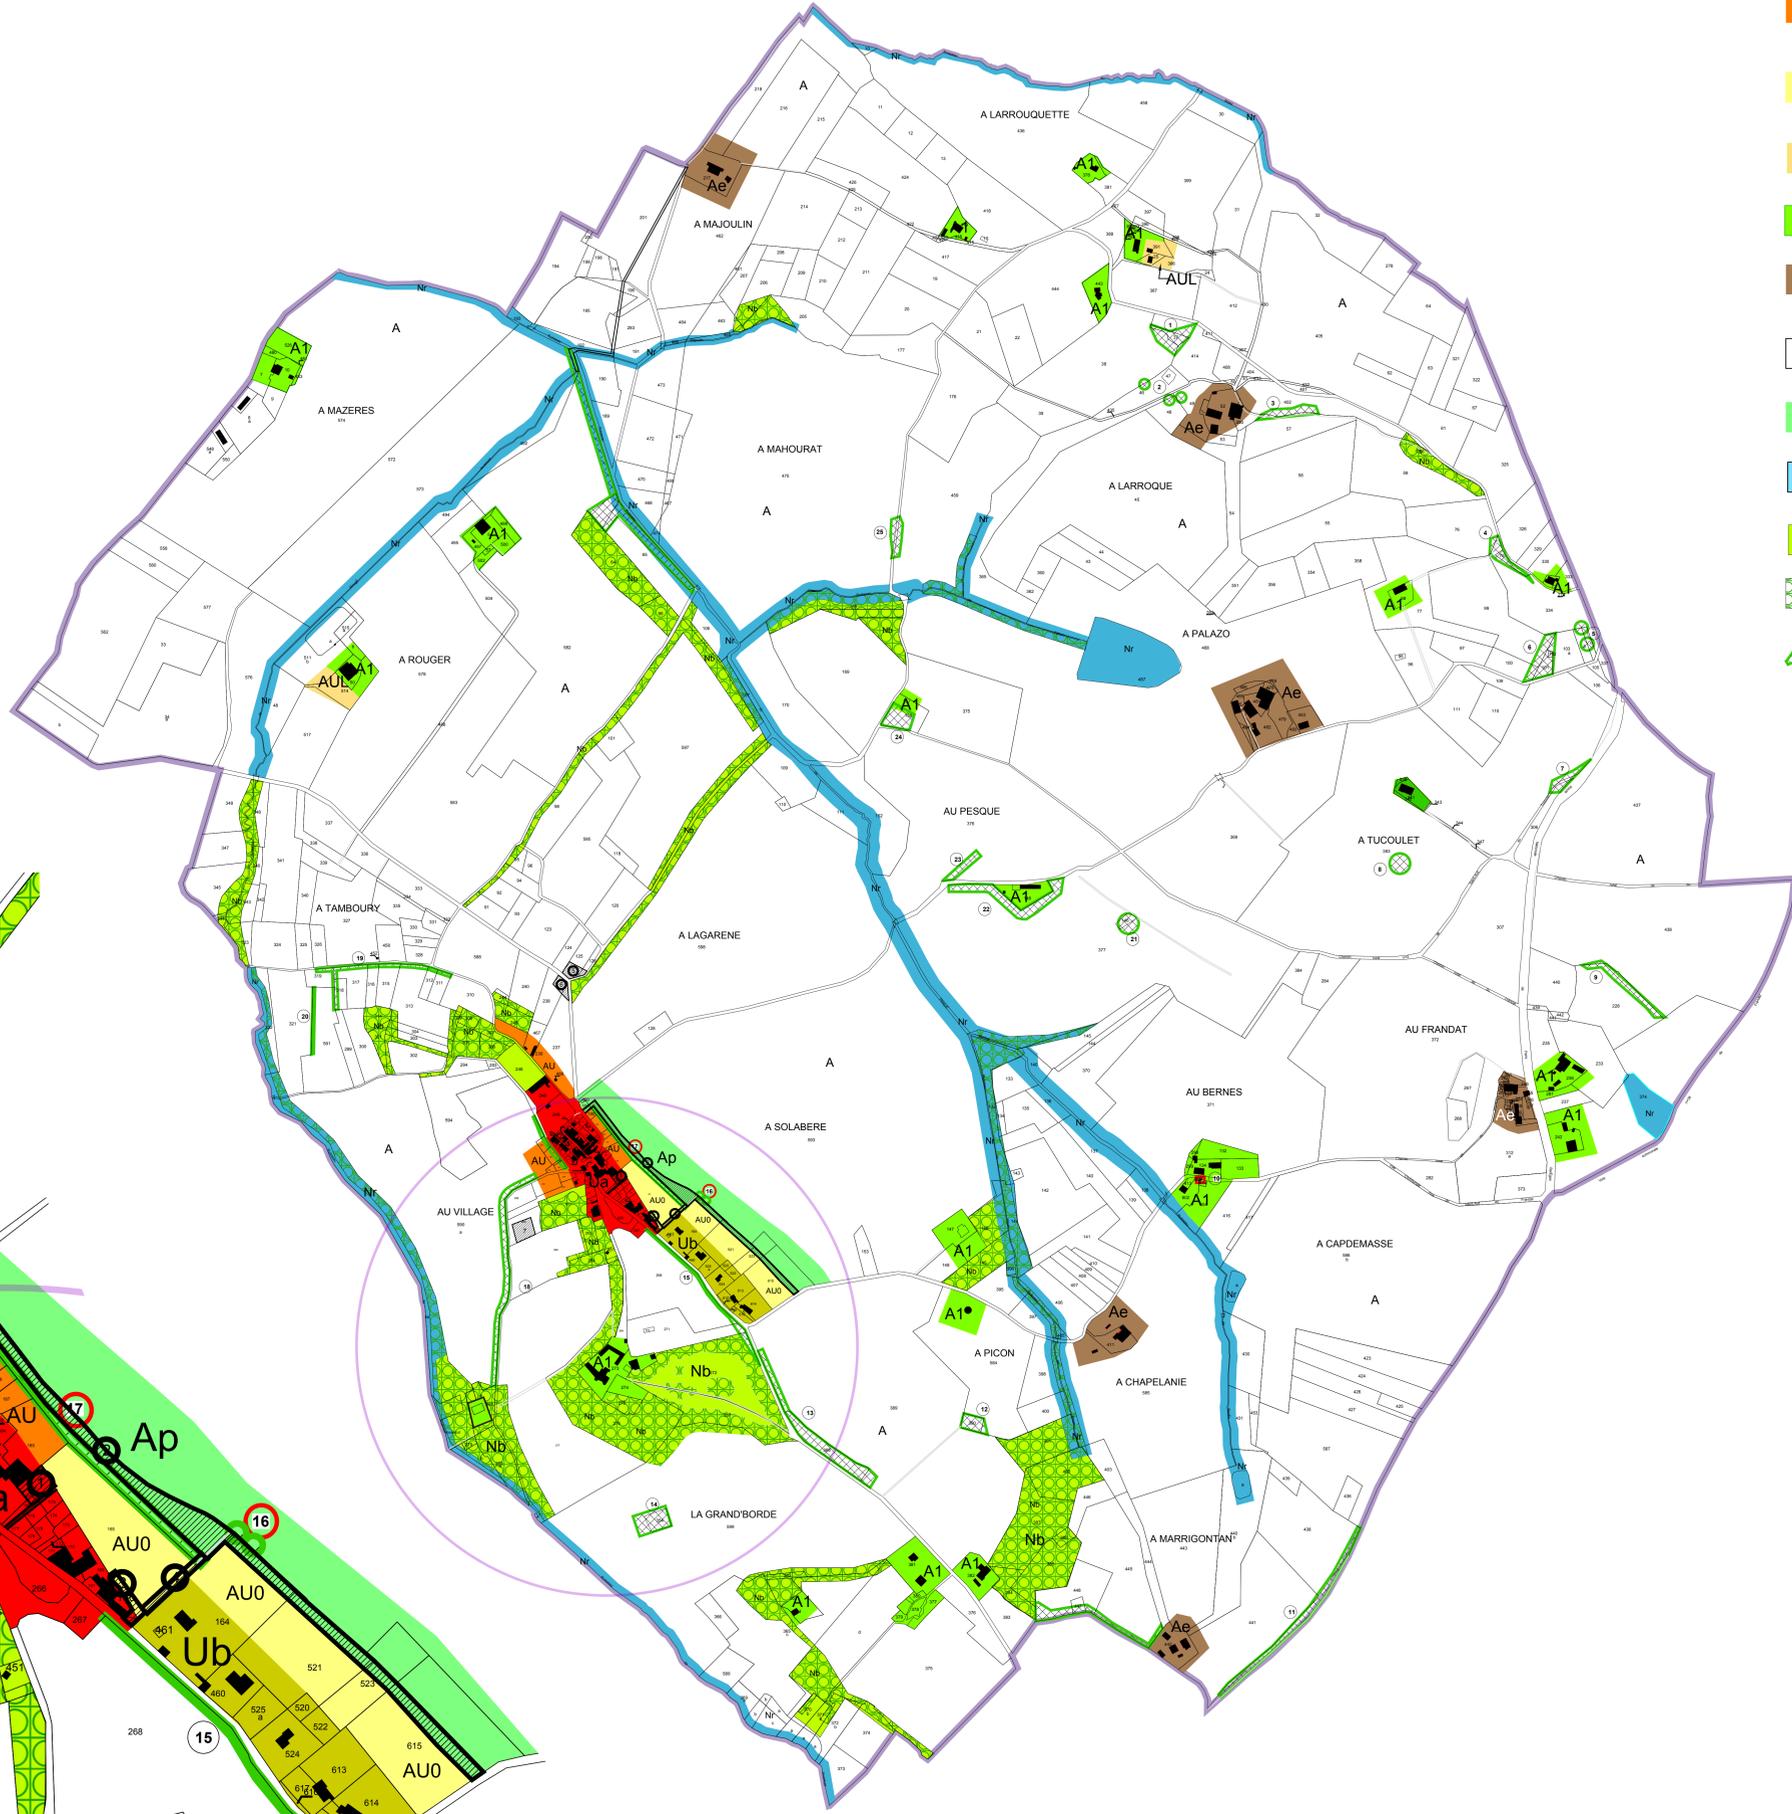

LISTE DES EMPLACEMENTS RÉSERVÉS		
N° des emplacements	Désignation des opérations	Bénéficiaire
1	Création de jardins familiaux	Commune
2	Création d'un parking et accès au quartier	Commune
3	Élargissement de la rue d'entrée	Commune
4	Création d'une voie	Commune
5 et 6	Création d'une station d'épuration	Commune
7	Création d'une station d'épuration	Commune

Plan Local d'Urbanisme

Commune de
SAINT AVIT FRANDAT

Élaboration

ZONAGE

Date du PLU arrêté
Date du PLU approuvé