

Commune de Saint-Jean-Poutge



Plan Local d'Urbanisme

PLU de Saint-Jean-Poutge

OAP

Orientations d'Aménagement et de Programmation


Approuvé par délibération du Conseil Municipal en date du _____







Dates de l'enquête publique : _____

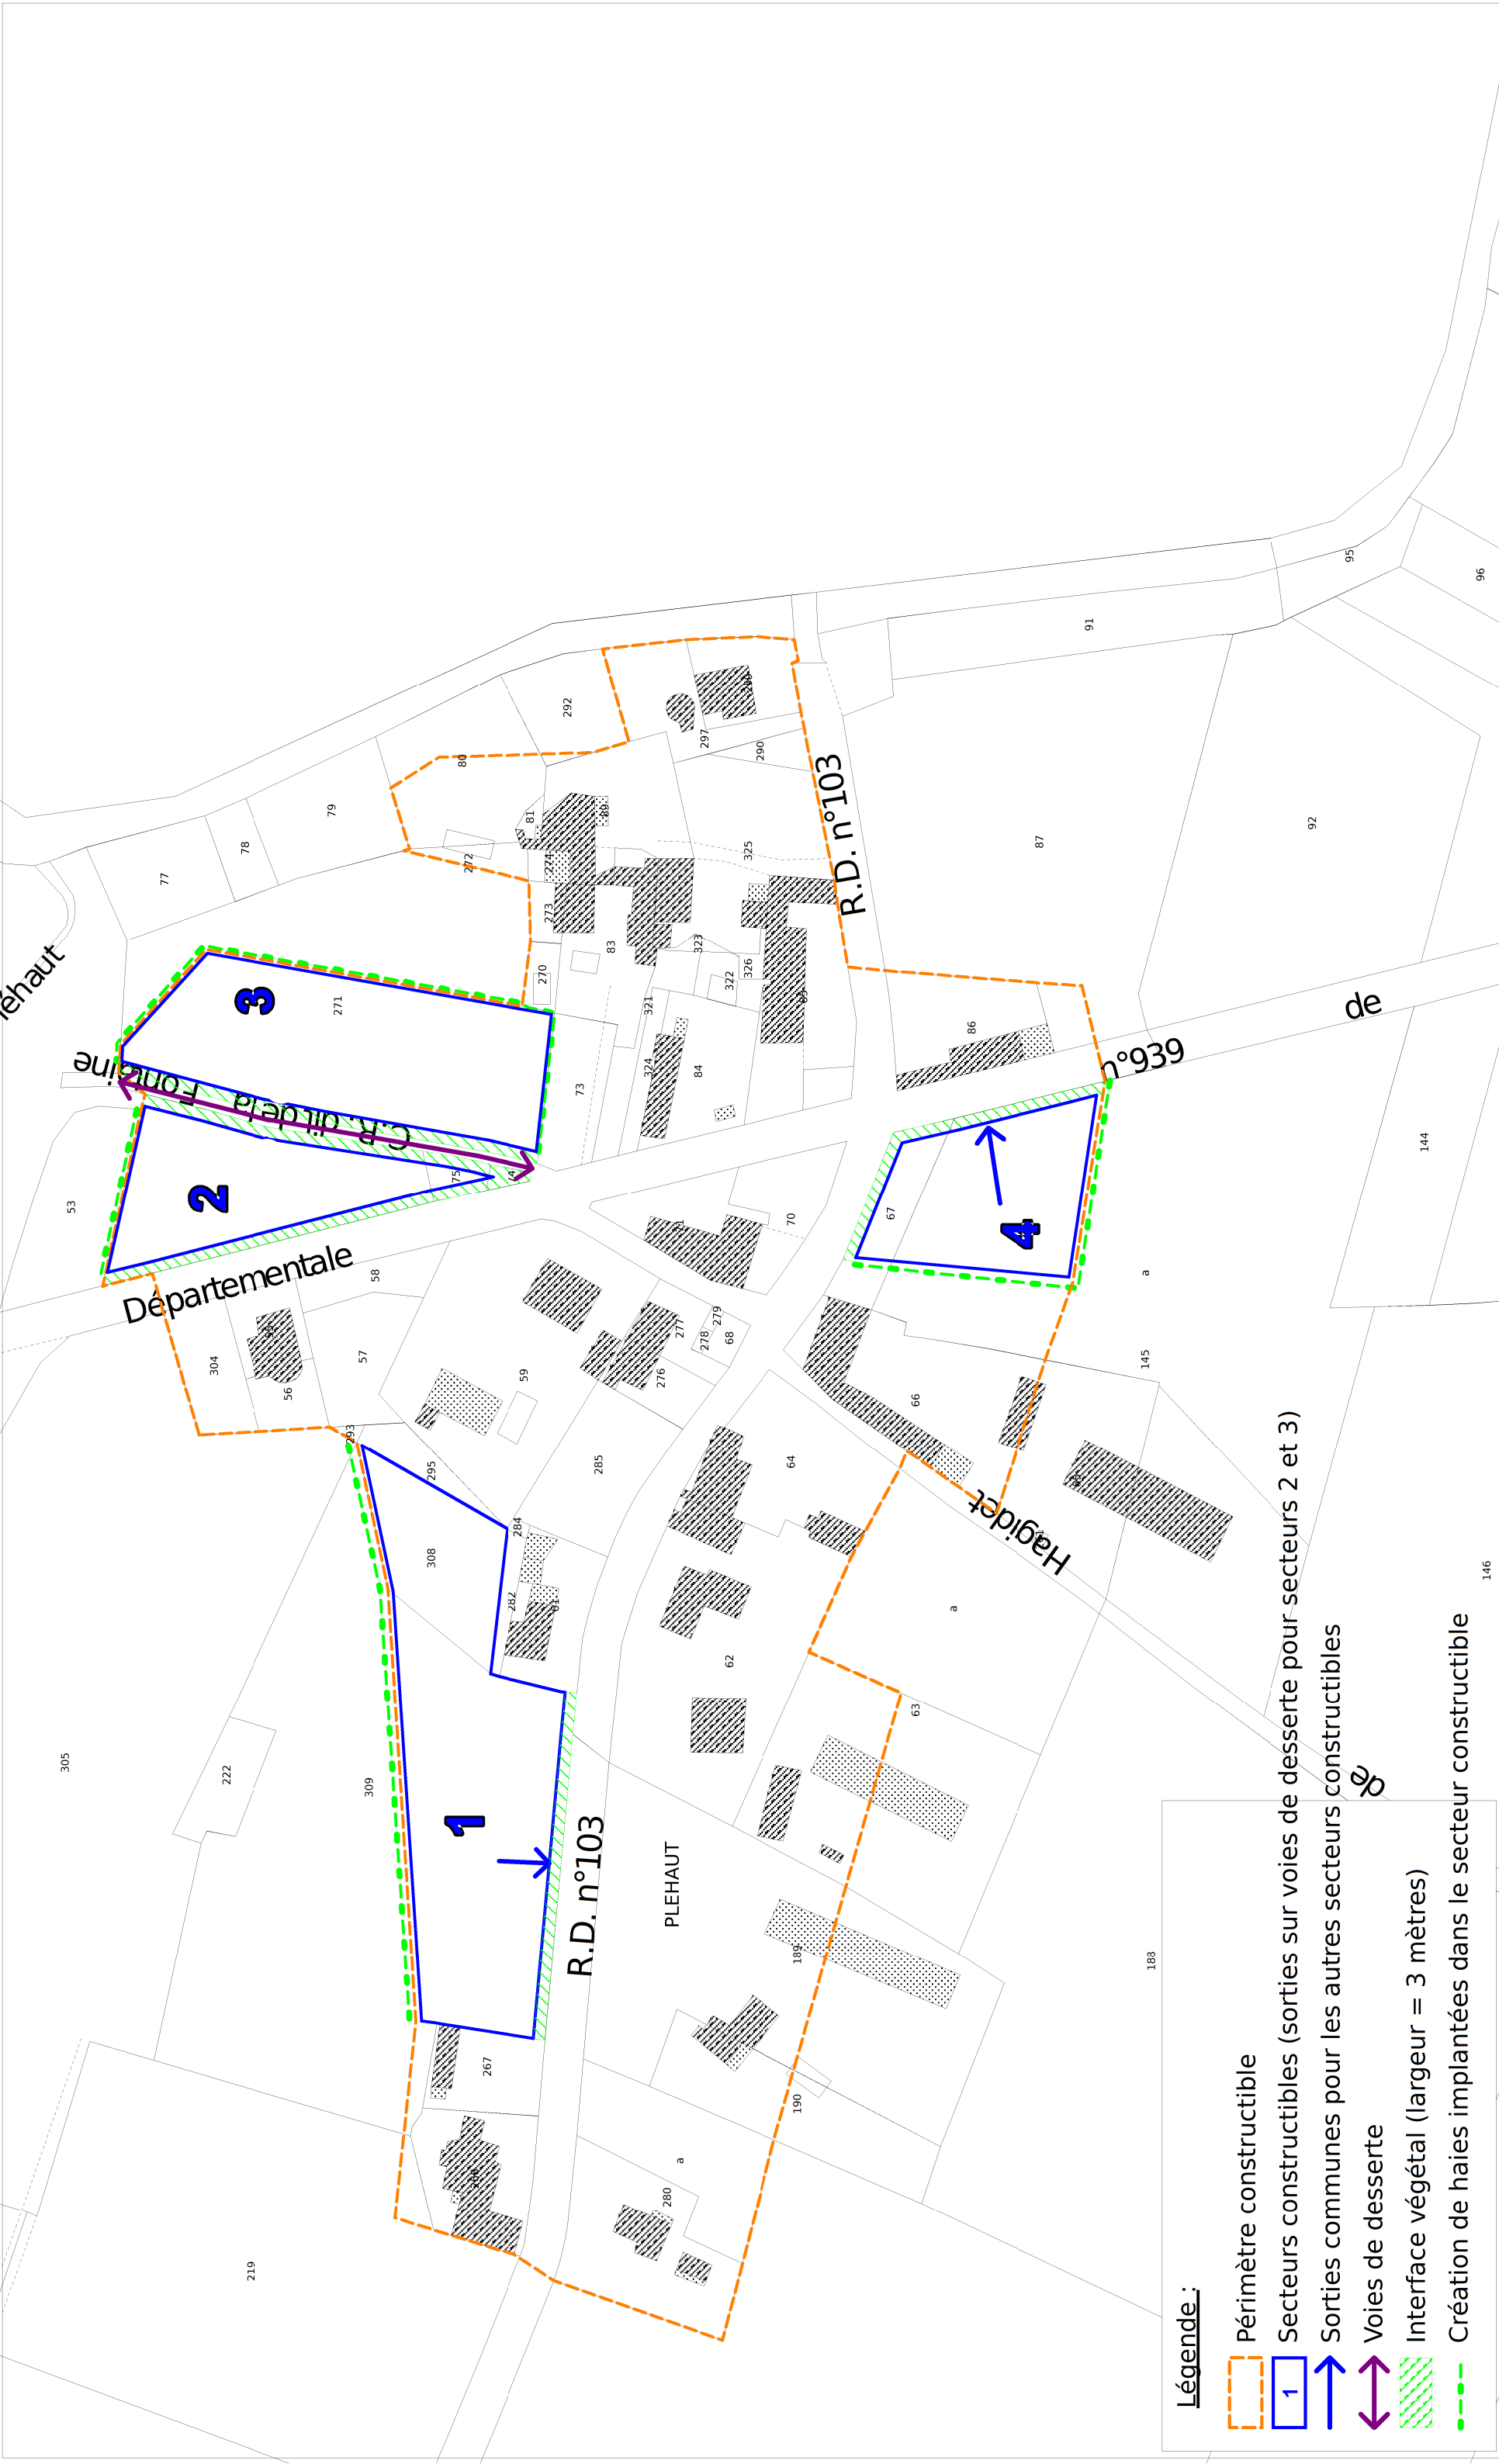Arrêté n° _____, en date du _____

Aurélie DULAU Urbaniste
ATELIER URBANISME & CADRE DE VIE
3 RUE ESPAGNE
32000 AUCH
a.dulau@voila.fr
07 61 44 23 25

Arbre & Paysage 32
10 Avenue de la Marne
32000 Auch
contact@arbre-et-paysage32.com
05 62 60 12 69




- Légende :**
-  Périmètre constructible
 -  Secteurs constructibles (sorties sur voies de desserte pour secteurs 2 et 3)
 -  Sorties communes pour les autres secteurs constructibles
 -  Voies de desserte
 -  Interface végétal (largeur = 3 mètres)
 -  Création de haies implantées dans le secteur constructible

COMMUNE DE SAINT-JEAN-POUTGE
 Plan Local d'Urbanisme
 Orientation d'Aménagement et de Programmation
 Planche 1 : Plehaut

A3H
 Ech : 1/1 500
 Date : 20/06/2016






Maître d'ouvrage :
 Commune de
 Saint-Jean-Poutge


Equipe maître d'oeuvre :



Atelier Urbanisme et Cadre de vie
 BP 10217
 32004 AUCH CEDEX
 Téléphone : 07.61.44.23.25

Légende :

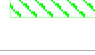-  Périimètre constructible
-  Secteurs constructibles (sorties sur voies de desserte pour secteurs 1,2,3,5,6,9,10,11)
-  Sorties communes pour les autres secteurs constructibles
-  Voies de desserte
-  Interface végétal (largeur = 3 mètres)

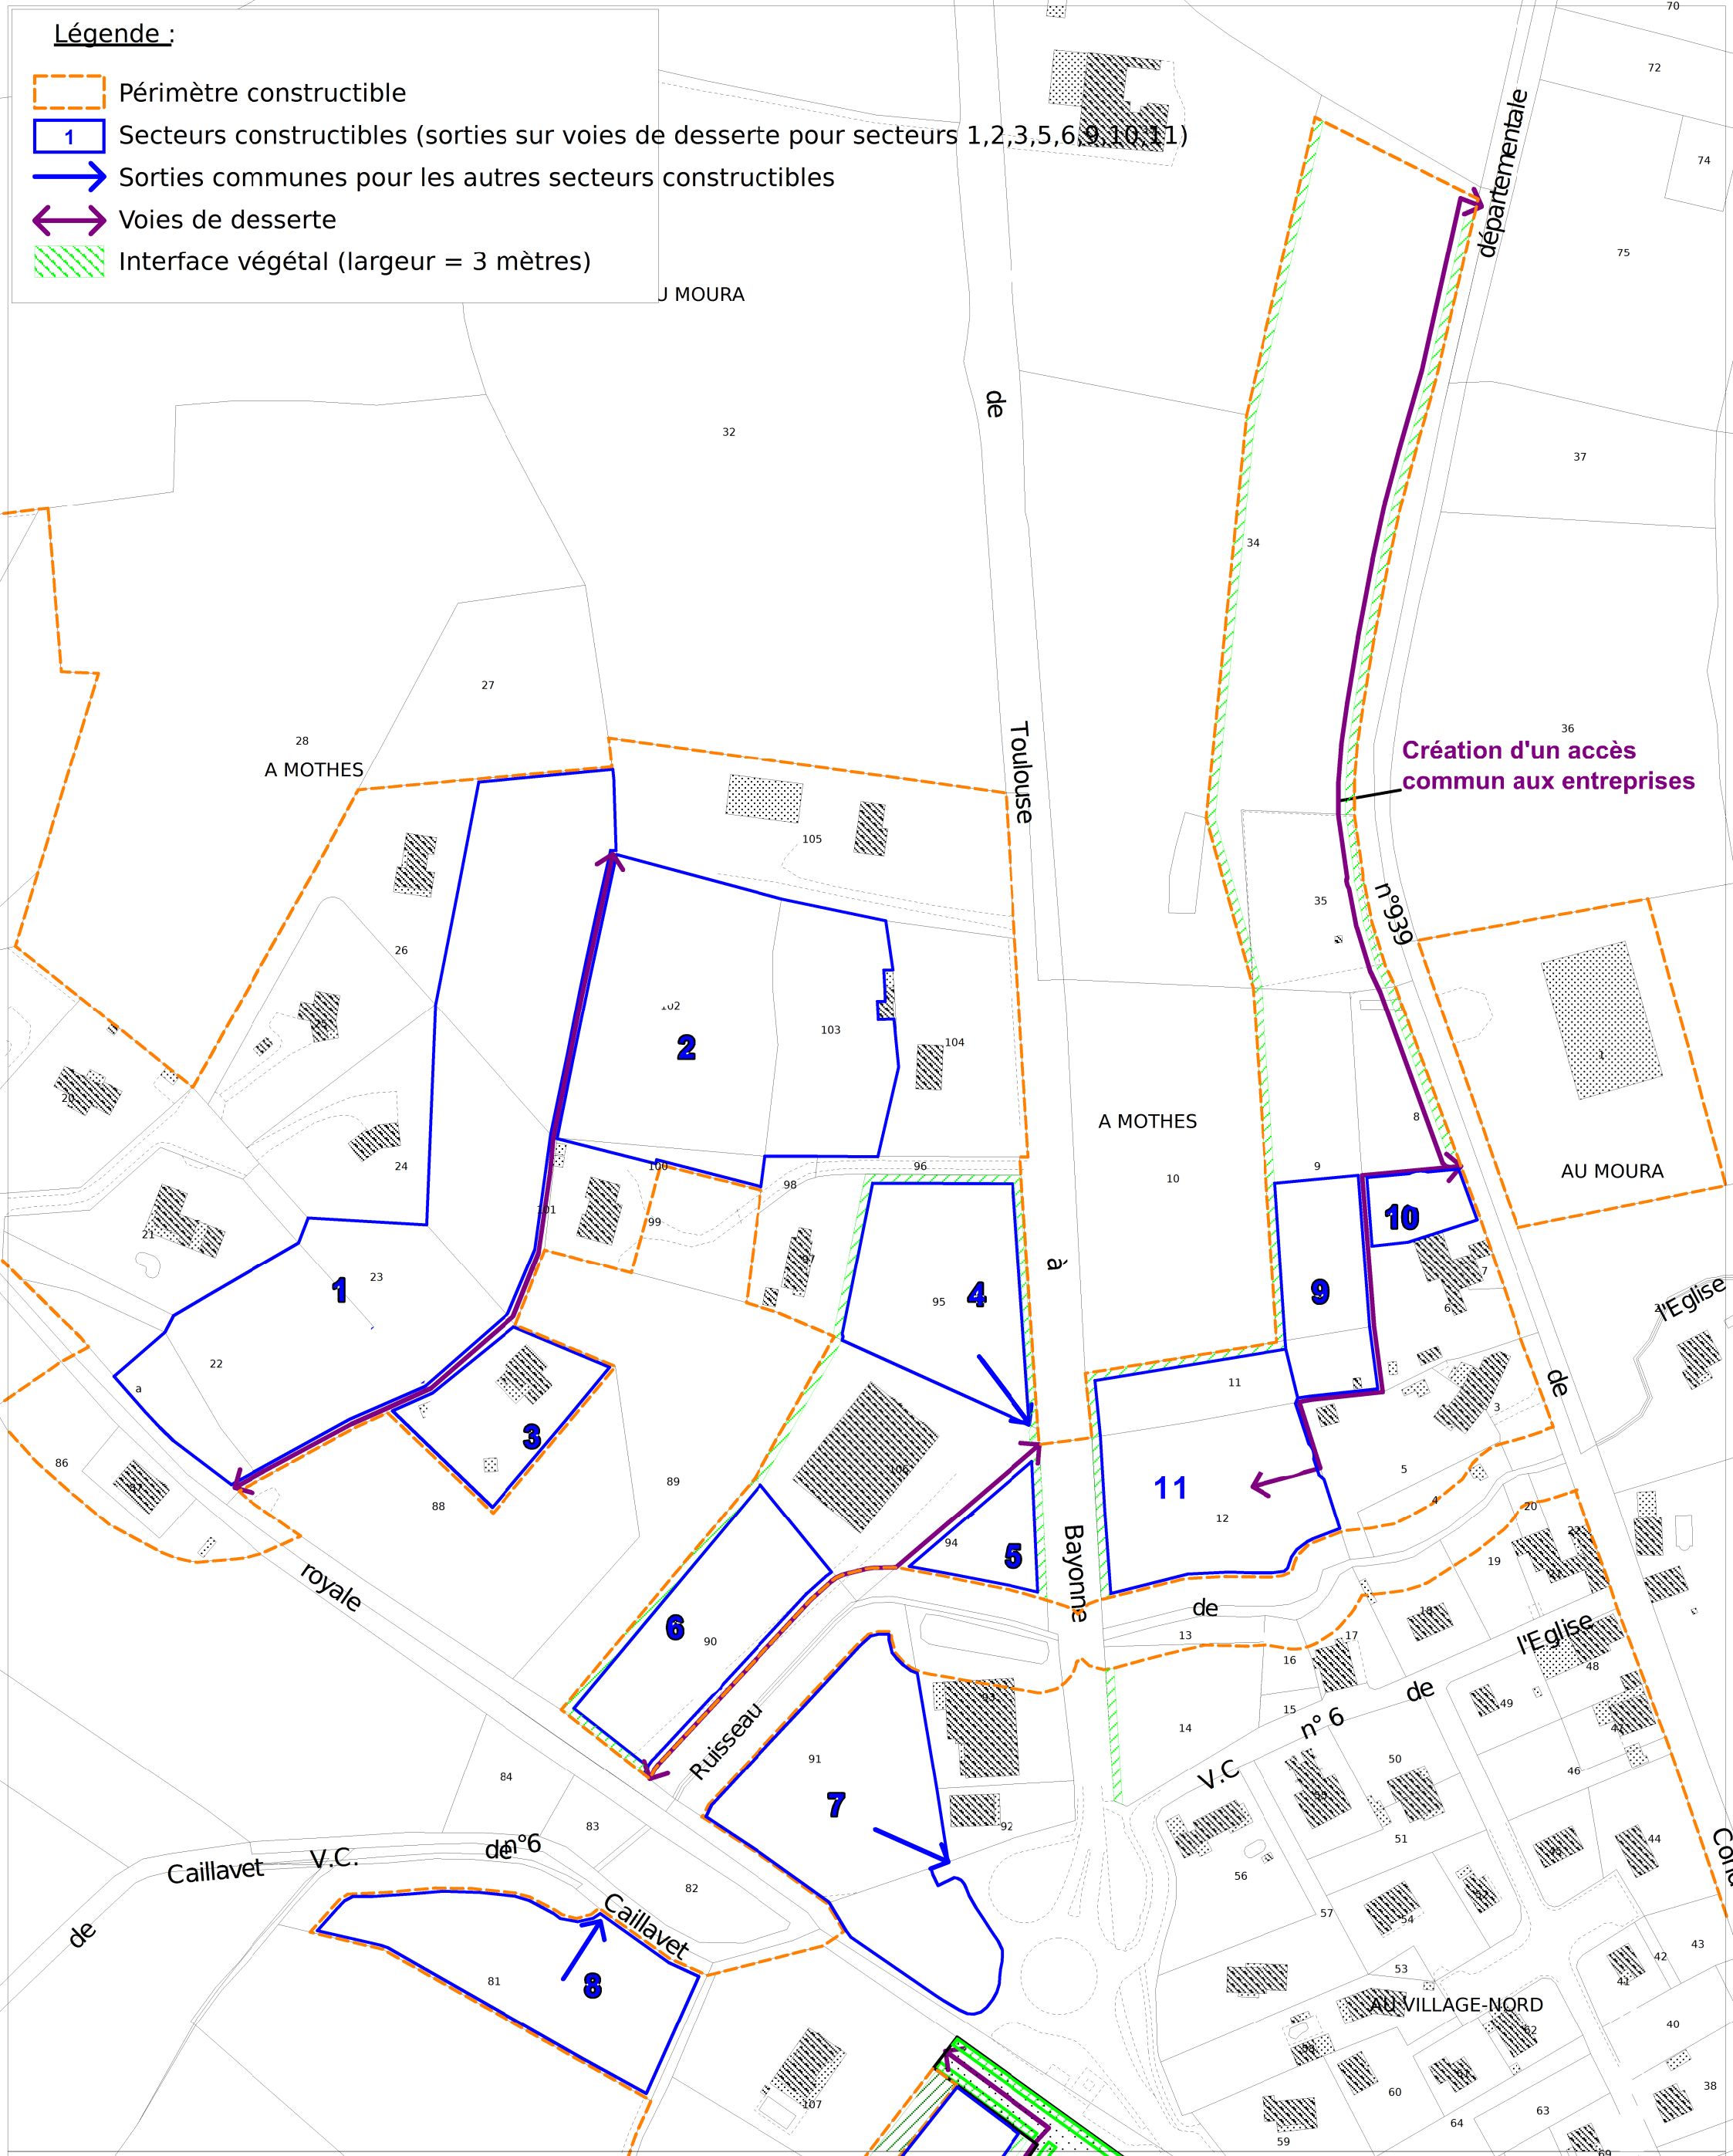

COMMUNE DE SAINT-JEAN-POUTGE

Plan Local d'Urbanisme

Orientation d'Aménagement et de Programmation

Planche 2 : Au Village Nord

A3V

Ech : 1/2 000


Date : 20/06/2016

Maître d'ouvrage :

Equipe maître d'oeuvre :

Commune de
Saint-Jean-Poutge



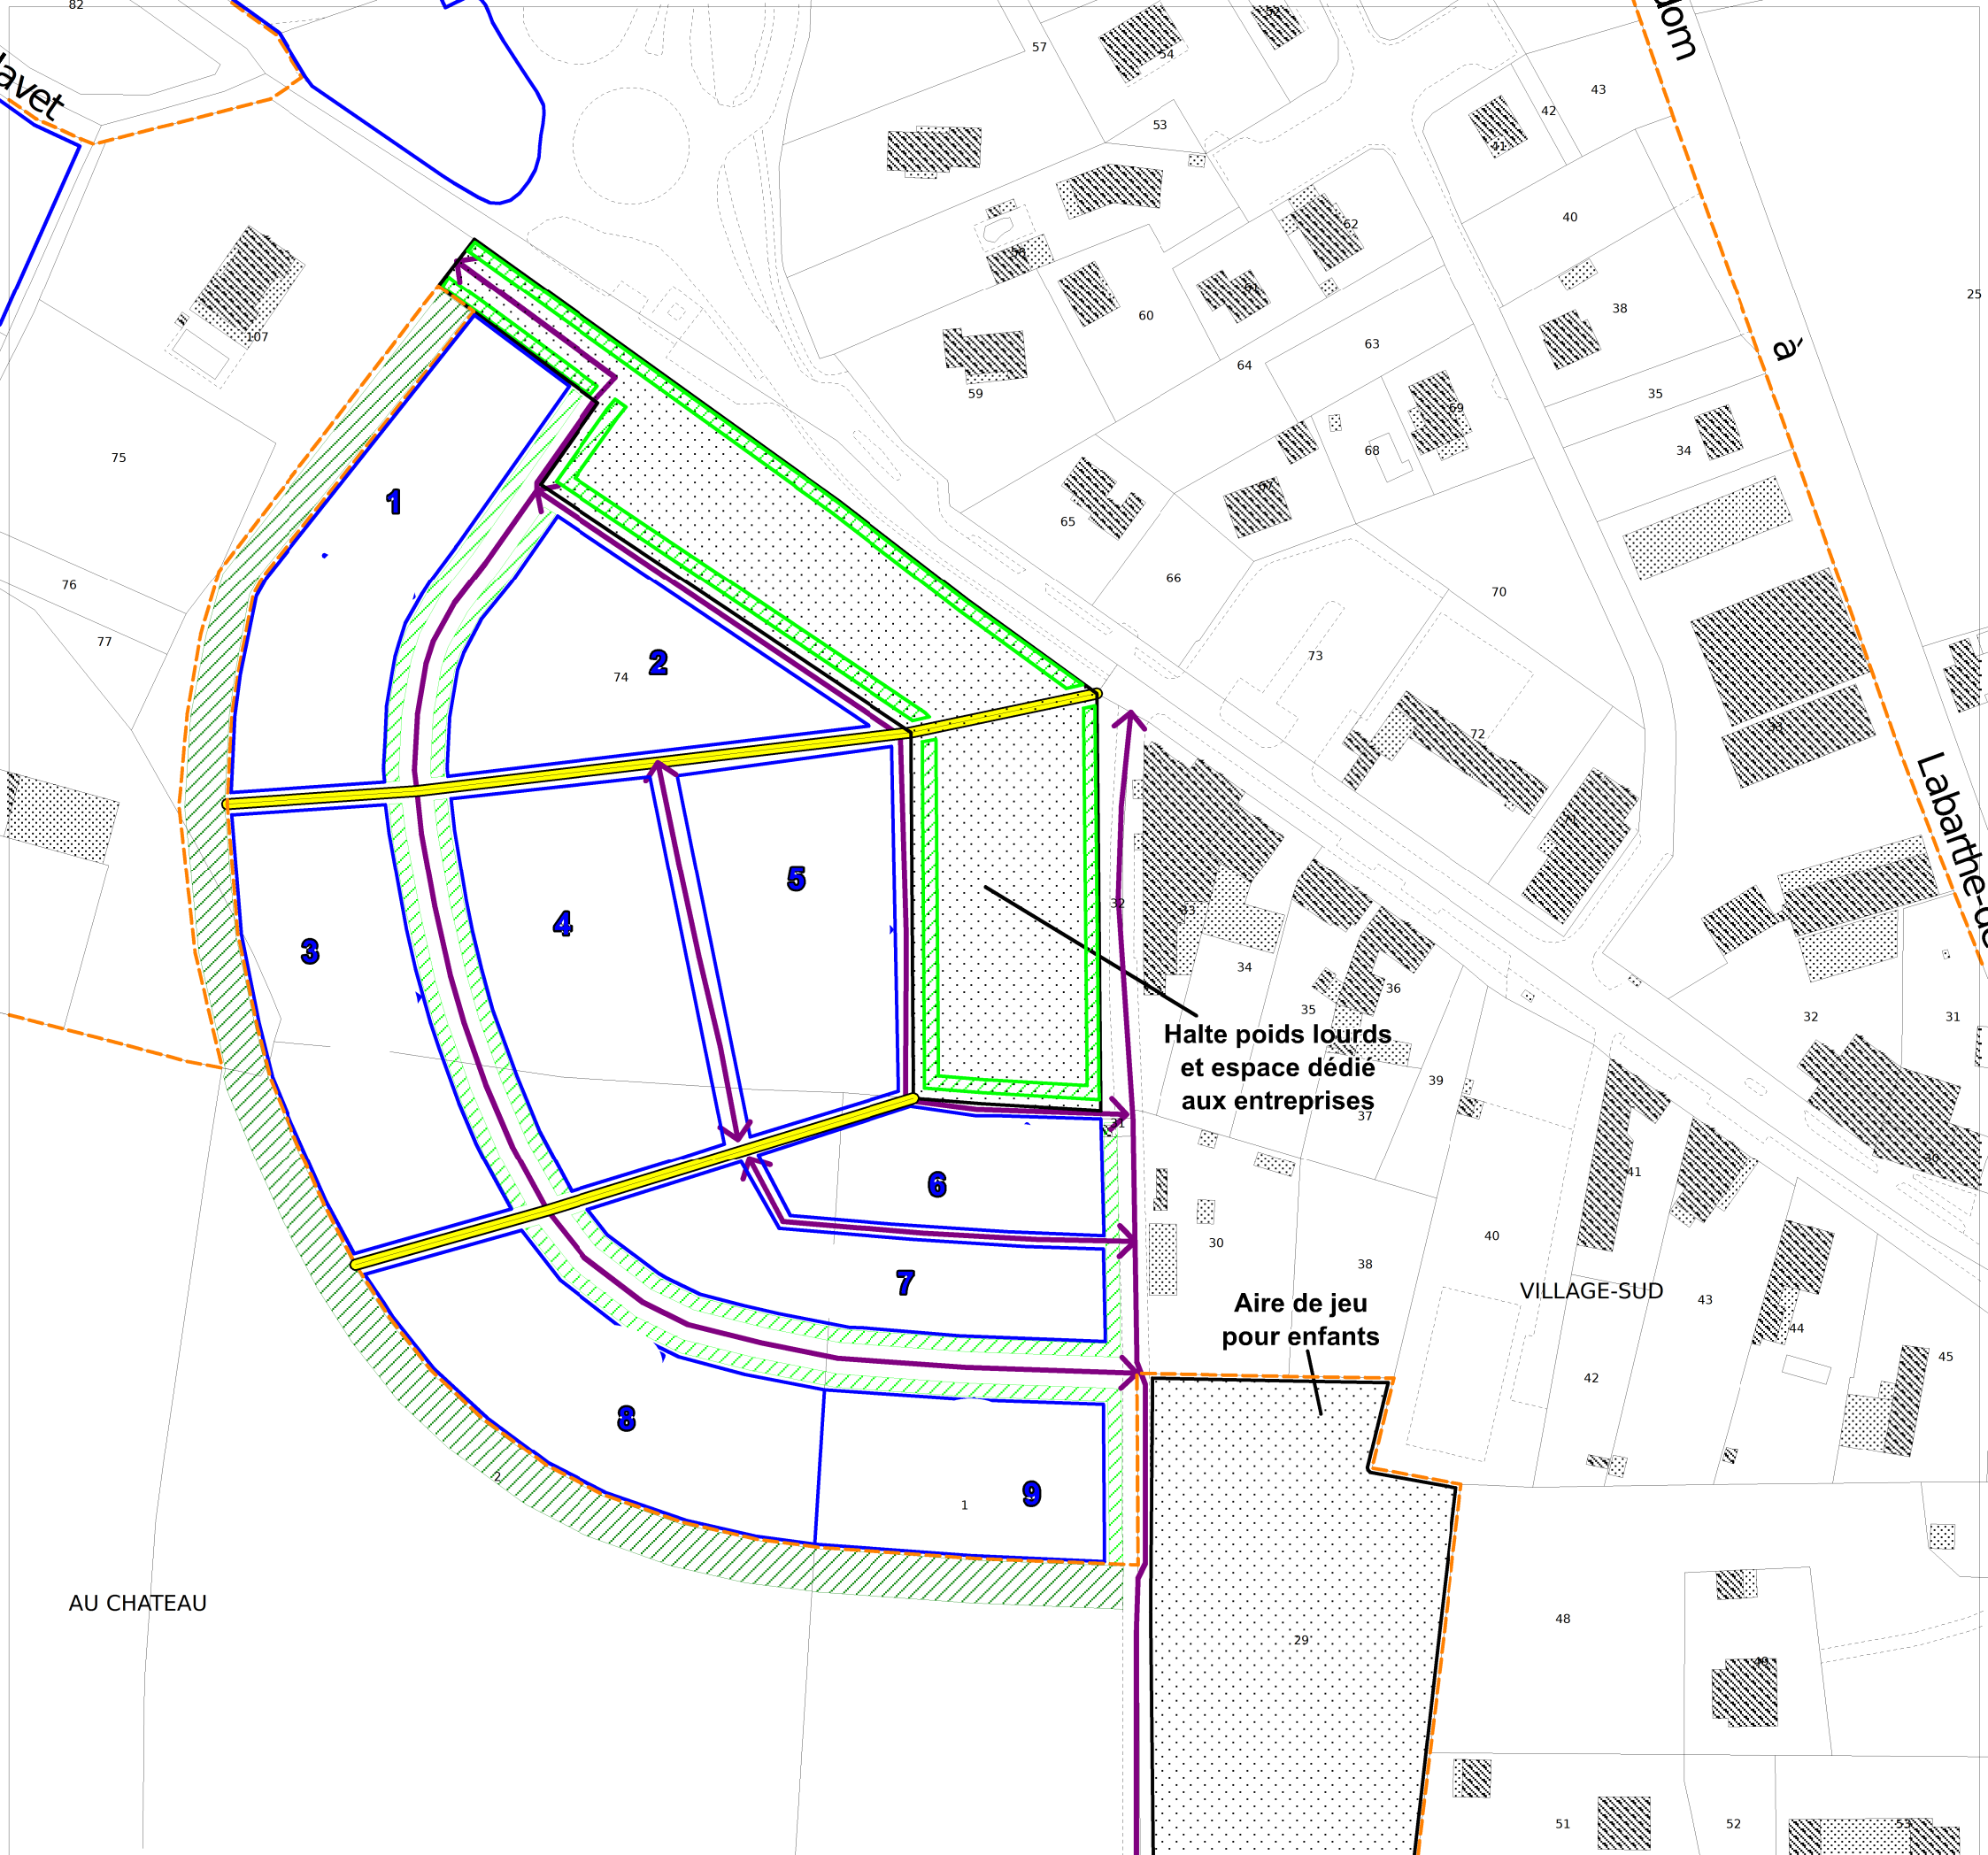

Légende :

- Périmètre constructible
- 1 Secteurs constructibles, sorties sur les voies de desserte
- Projet d'aménagement
- ↔ Voies de desserte
- Création d'un axe piétonnier
- Interface végétal (largeur 3 m)
- Interface végétal (largeur 5 m)
- Création d'une ceinture boisée avec parcours pédestre
- Création de haies implantées dans le secteur constructible

COMMUNE DE SAINT-JEAN-POUTGE

Plan Local d'Urbanisme

Orientation d'Aménagement et de Programmation

Planche 3 : Au Village Centre

A3V

Ech : 1/1 500

Date : 20/06/2016

Maître d'ouvrage :

Commune de Saint-Jean-Poutge

Equipe maître d'oeuvre :




Atelier Urbanisme et Cadre de vie

BP 10217

32004 AUCH CEDEX

Téléphone : 07.61.44.23.25

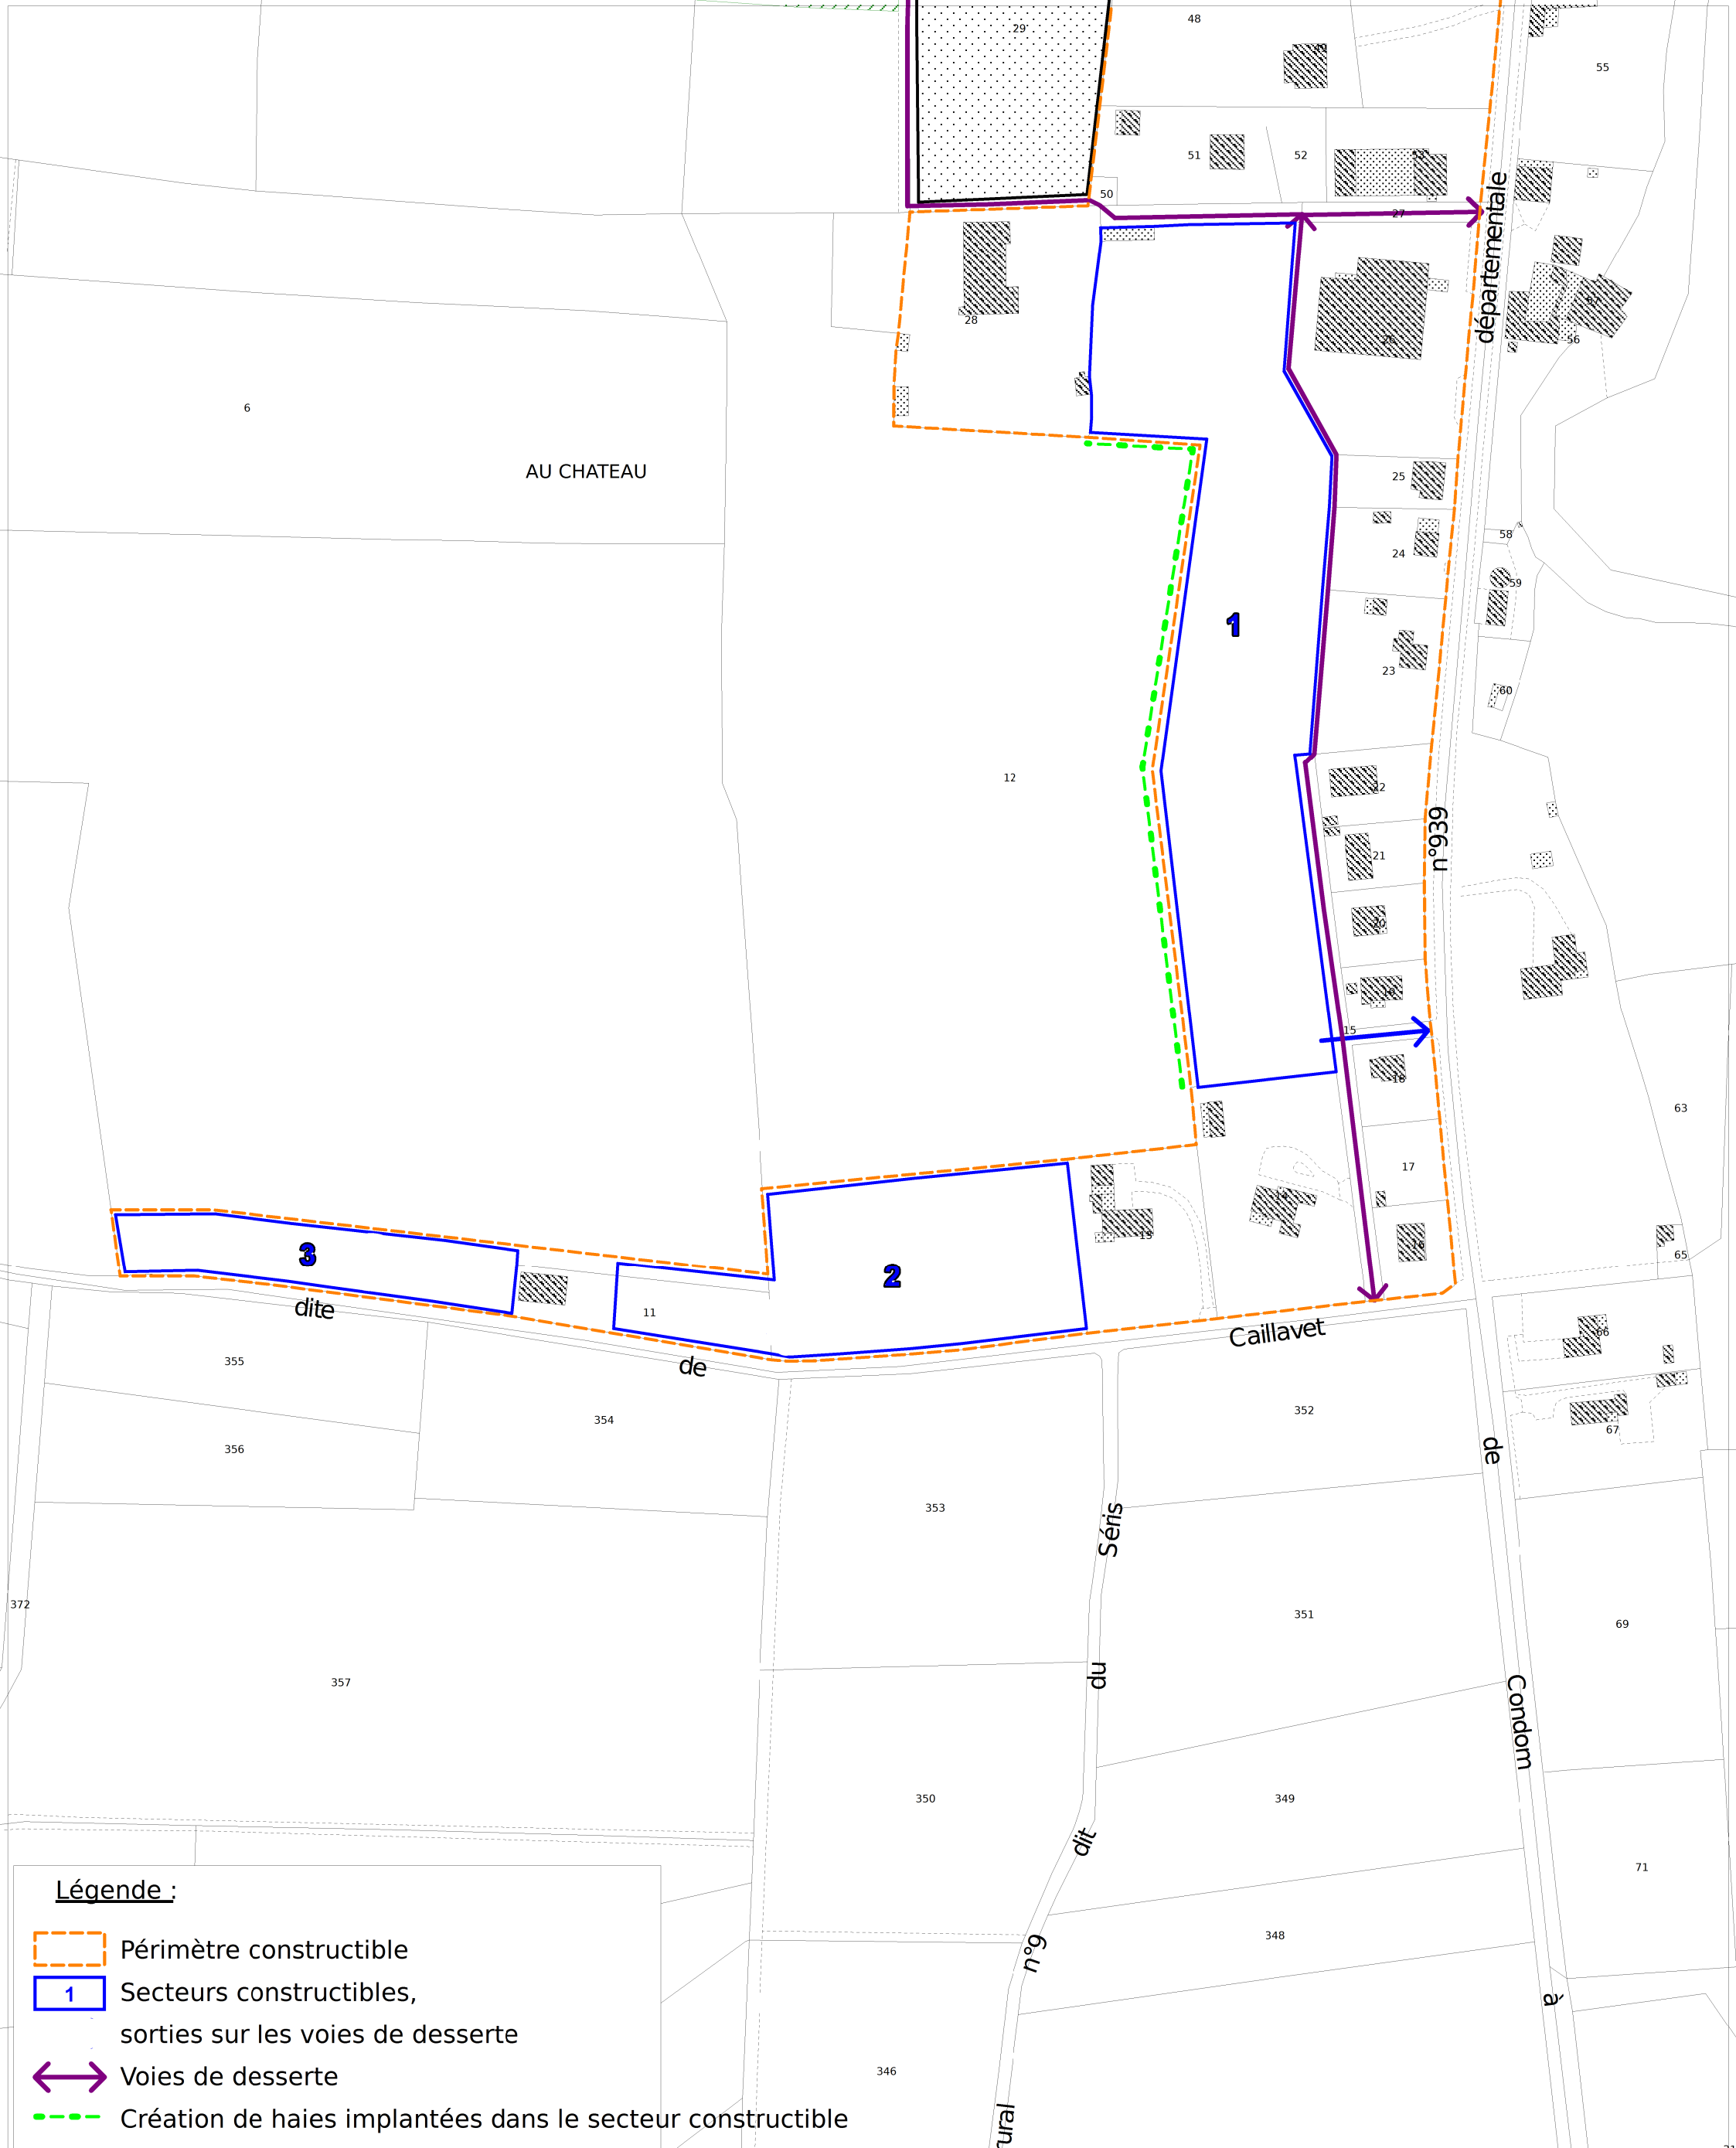

Légende :

- Périmètre constructible
- Secteurs constructibles, sorties sur les voies de desserte
- ↔ Voies de desserte
- - - Création de haies implantées dans le secteur constructible

COMMUNE DE SAINT-JEAN-POUTGE

Plan Local d'Urbanisme

Orientation d'Aménagement et de Programmation

Planche 4 : Au Village Sud

A3V

Ech : 1/2 000

Date : 14/06/2016

Maître d'ouvrage :

Commune de Saint-Jean-Poutge

Equipe maître d'oeuvre :



Atelier Urbanisme et Cadre de vie

BP 10217

32004 AUCH CEDEX

Téléphone : 07.61.44.23.25