

Commune de LAMONTJOIE  
(LOT ET GARONNE)

Commune de  
PERGAIN-TAILLAC

Commune de  
POUY ROQUELAURE


Commune de  
PERGAIN-TAILLAC

Commune de BERRAC

Commune de  
SAINT-MARTIN DE GOYNE

Commune de  
CASTERA-LECTOUROIS

Commune de  
SEMPESSERRE

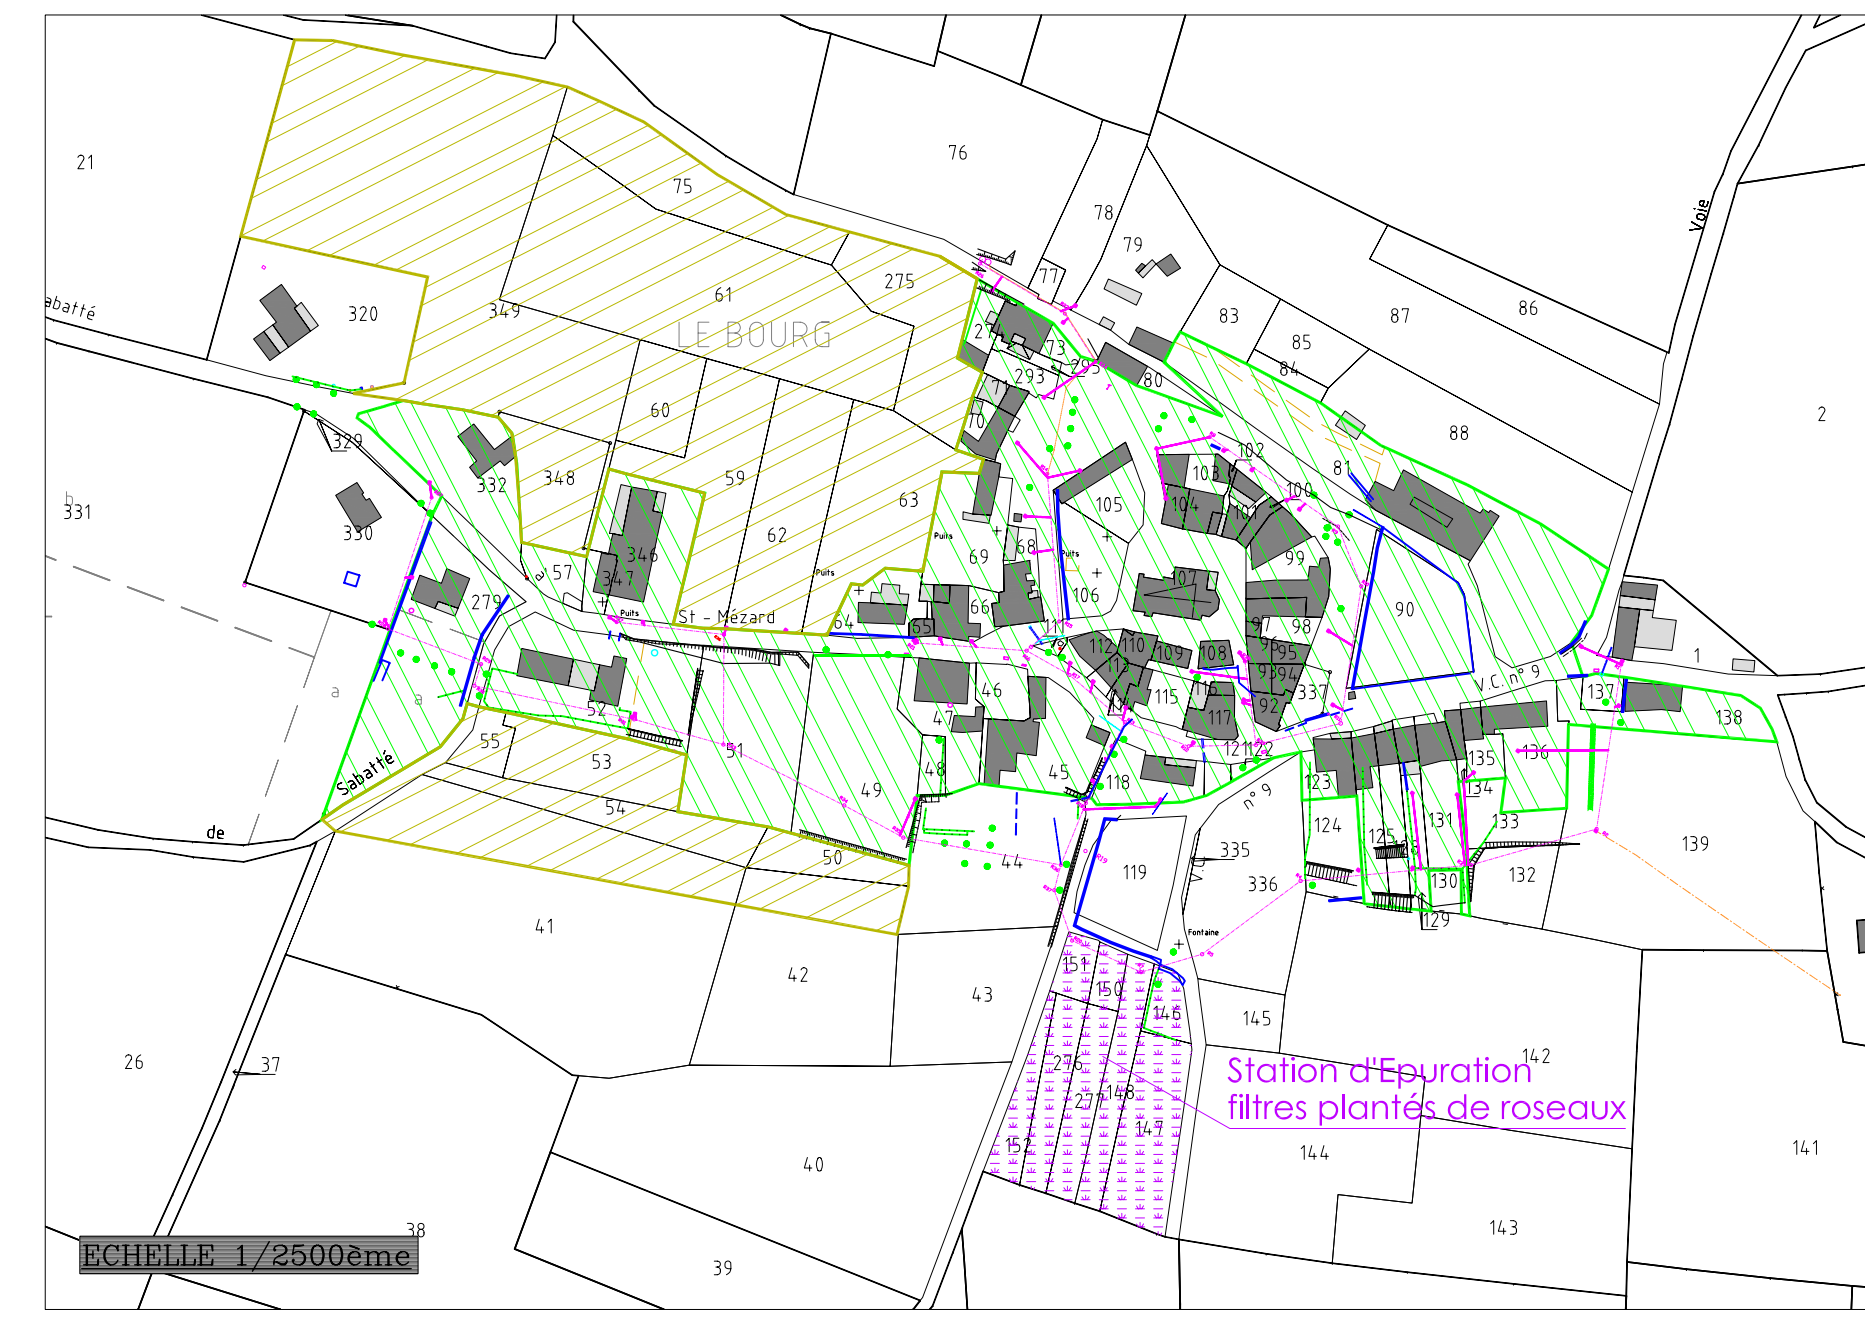


Département du GERS  
Commune de SAINT-MEZARD

# Plan Local d'Urbanisme

## 6.3b-SCHEMA D'ASSAINISSEMENT

### Version PLU Approuvé

arrêté le : 22/12/2010  
enquête publique du 31/05/2011 au 30/06/2011  
approuvé le : 30/01/2012

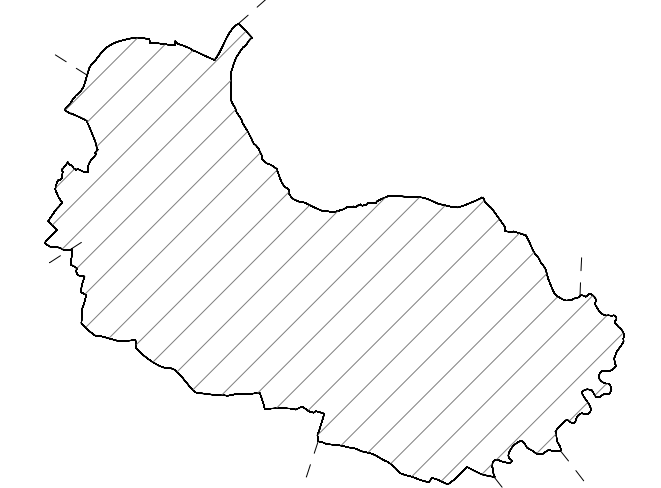

Echelle : 1/7500...

S.A.R.L. XMGE  
17 rue Marcellin - 32500 Fleurance  
Tel: 05 62 06 22 31 - Fax: 05 62 06 27 06  
Email: m.grosjean@xmge.com



**LEGENDE :**

	Voies d'eau		Zone d'Assainissement Collectif
	Réseau d'Assainissement		Zonage Existant
	Réseau Eaux Usées existant		Zonage Futur
	Réseau refoulement Eaux Usées existant		
	Regards Eaux Usées existant		