



5.2-a - Schéma des Servitudes d'Utilité Publique et Contraintes
Plan Local d'Urbanisme
Plan d'ensemble

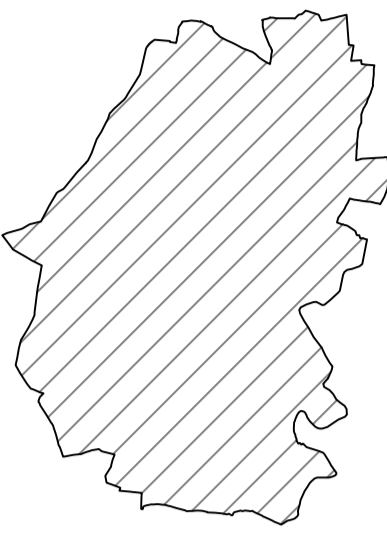

Echelle 1/5000
Version PLU Approuvé - Avril 2014
Dossier n° 10119

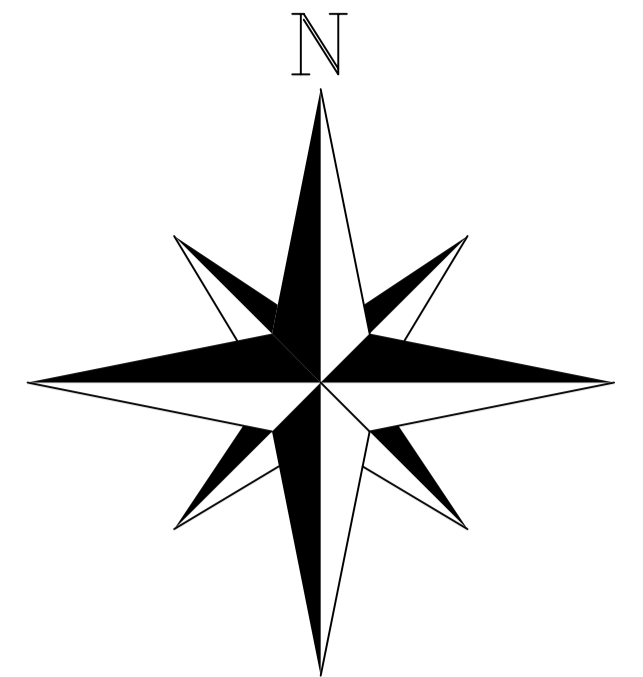

Commune de ROZES

SERVITUDES
déclarées d'utilité publique

CODE	INTITULE	SYMBOLE
AC2	Protection des Sites et Monuments Naturels - inscrit "Nouveau Comité et ses abords"	
AS1	Servitudes résultant de l'insécurité de périmètres de protection des eaux potables et minérales - périmètre élargi	
EL2	Servitudes en zones submersibles PSS de la Baise	
PM1	Servitude résultant des plans d'exposition aux risques naturels prévisibles - Plan de Prévention du Risque retrait-gonflement des argiles (PPR-rga)	en cours d'instauration
T7	Servitudes aéronautiques à l'extérieur des zones de déagagement concernant les installations particulières	ensemble de la commune

CONTRAINTES

Risques naturels Inondations : - la Baise	
Risques sismiques : - Risque sismique très faible	
Zones Humides : - "Lagan" - inventaire du C.G. 32	

Commune de MARAMBAT

Commune de BONAS

Commune de VIC-FEZENSAC

Commune de JEGUN

Commune de SAINT-JEAN-POUTGE

